


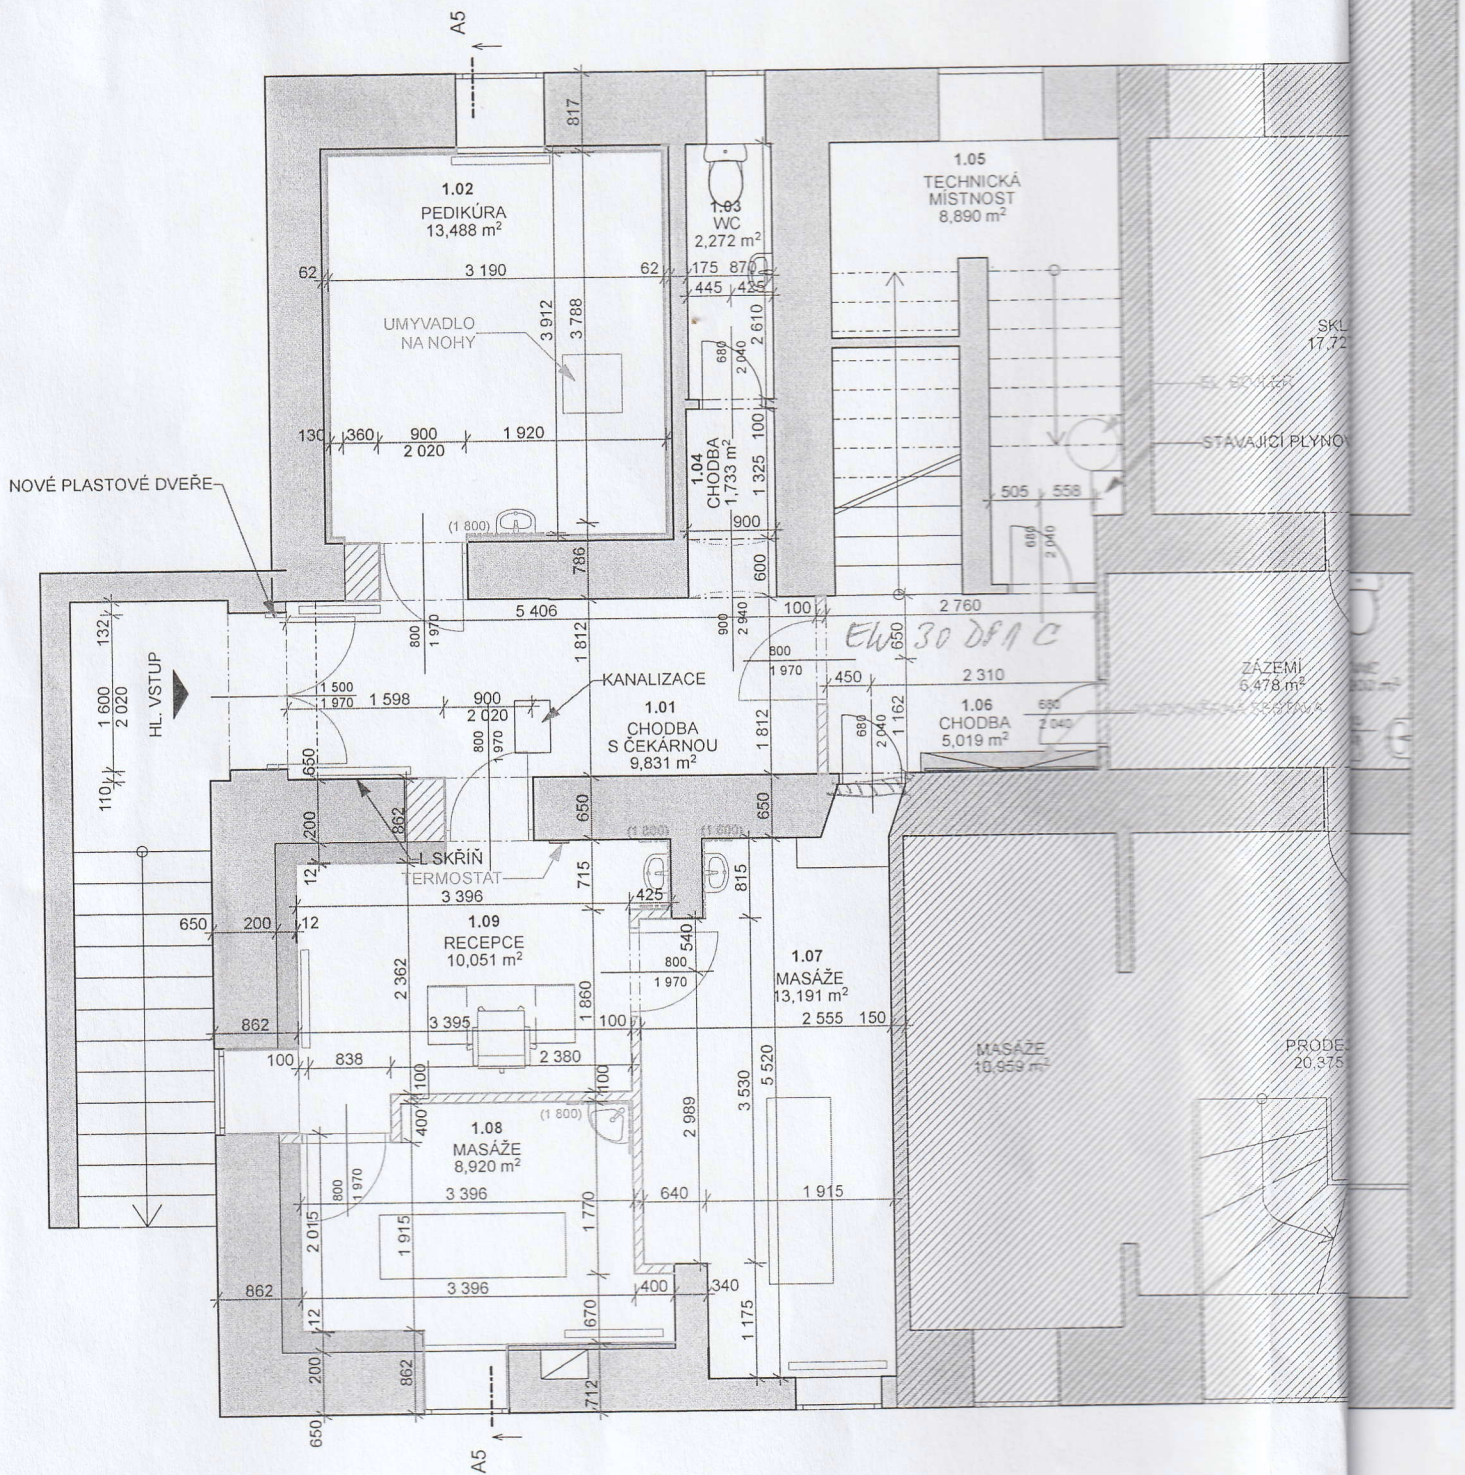






ys 1.PP, nový stav

30 m²



LEGENDA

	STÁVAJÍCÍ KONSTRUKCE
	NOVÁ PŘÍČKA YTONG, tl. 100mm
	CW PROFILY
	SDK
	NEŘEŠENÝ PŮDORYS
	NEŘEŠENÝ PŮDORYS
	RADIÁTOR

TABULKA MÍSTNOSTÍ:

OZN.	NÁZEV MÍSTNOSTI	PLOCHA (m ²)	PODLAHA
101	CHODBA S ČEKÁRNOU	9,83	Keramická dlažba
102	MASÁŽE	13,5	Vínyl
103	WC	2,27	Keramická dlažba
104	CHODBA	1,73	Keramická dlažba
105	TECH. MÍSTNOST	8,9	Bet. mazanina
106	CHODBA	5,02	Keramická dlažba
107	MASÁŽE	13,2	Vínyl
108	MASÁŽE	8,92	Vínyl
109	RECEPCE	10,1	Vínyl
CELKEM		73,5 m ²	

AUTOR PROJEKTU		Ing. Pavel Graca		PROKON PROJEKTOVÁ A INŽENYRSKÁ KANCELÁŘ PLZEŇSKÁ 131/115 353 01 MARIÁNSKÉ LÁZNĚ TEL. 732 157 200	
ODPOVĚDNÝ PROJEKTANT		Ing. Pavel Graca			
VYPRACOVAL		Martin Pavlišta, Tereza Mrázková			
INVESTOR	CHARM - MARIENBAD s.r.o., Zeyerova 244/4, Úšovice, 35301 Mariánské Lázně, IČO: 291 08 284				
AKCE:	STAVEBNÍ ÚPRAVY A ZMĚNA ÚČELU UŽÍVÁNÍ STÁVAJÍCÍ PRODEJNY NOVĚ: MASÁŽNÍ SALON Hlavní 305/31, Mariánské Lázně, st.p.č. 293/9, k.ú. Mariánské Lázně				
Půdorys 1.PP, nový stav					
ÚČEL PD	DUR+DSP		DATUM	03/2020	
ZAK. ČÍSLO	2020_07		FORMÁT	A3	
MĚŘÍTKO	1:75		VÝKRES Č.	D.1.1.5	