



POHLED JIŽNÍ

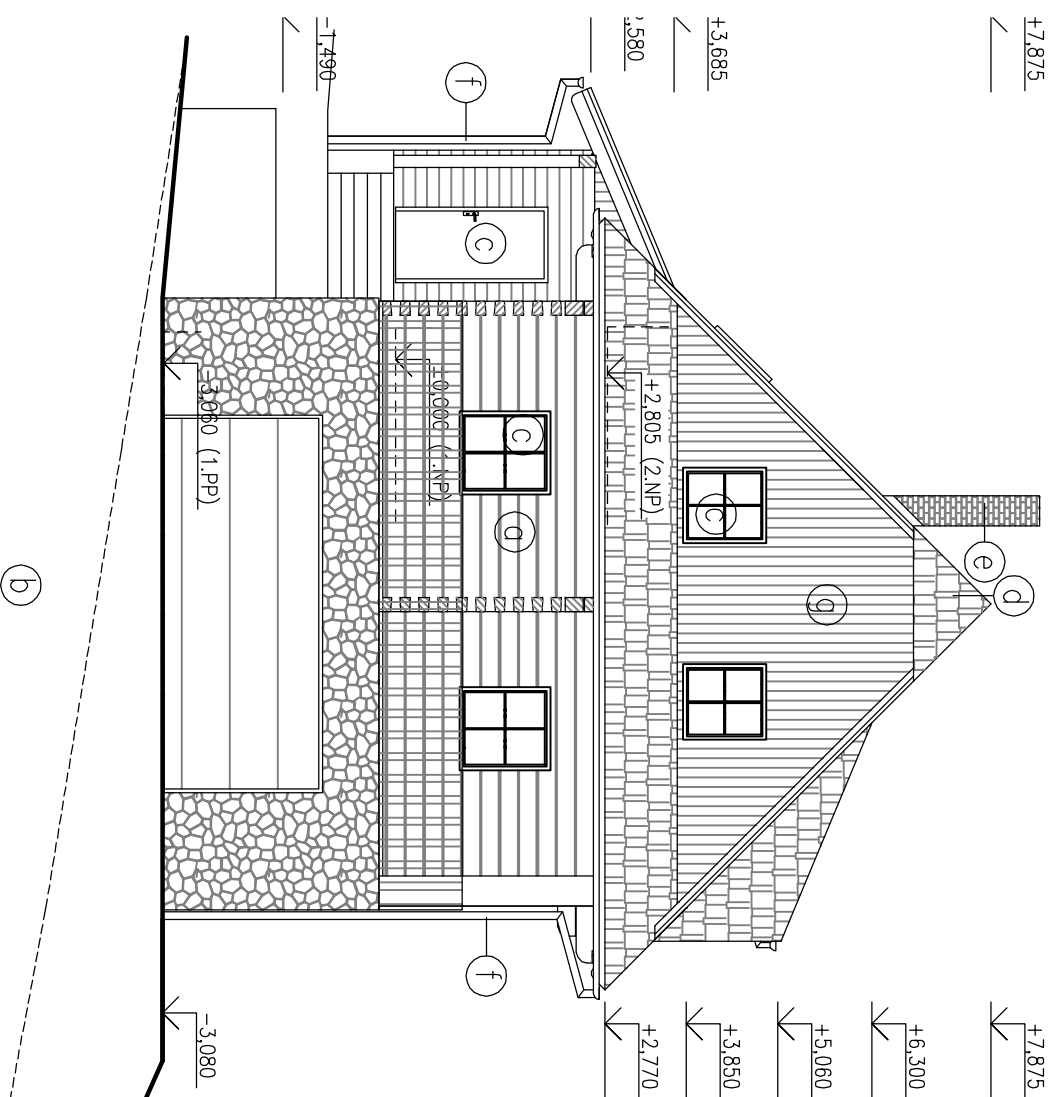

POHLED ZÁPADNÍ

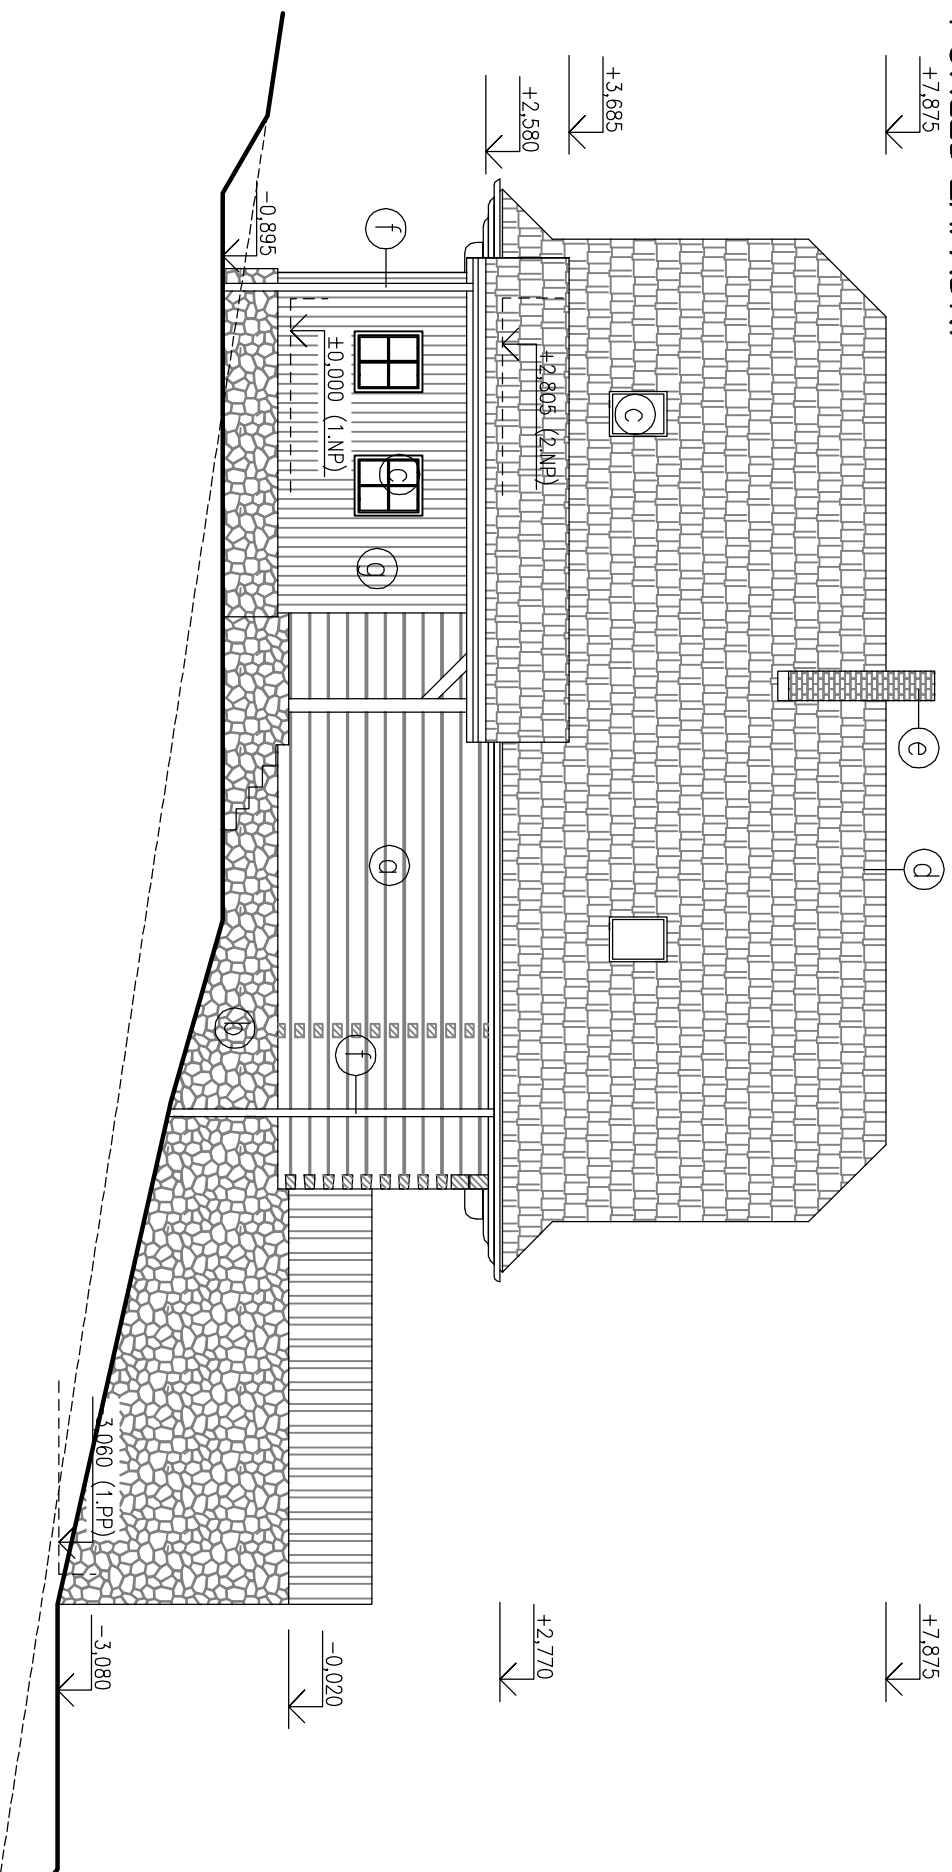

LEGENDA PLOCHŮ

- ⓐ ROUBENÉ STĚNY OPATŘENÉ OCHRANNÝM NÁTĚREM
- ⓑ SOKL – KAMENNÝ OBKLAD
- ⓒ OTVOROVÉ VĚPLNĚ: RÁMY DŘEVĚNÉ, ZASKLENÍ IZOLAČNÍ TROUSKLO
- ⓓ STŘEŠNÍ KRYTINA – BETONOVÉ TAŠKY, ODSTIN ČERNÝ
- ⓔ KOMINOVÉ TĚLESO, KAMENNÝ OBKLAD
- ⓕ KLEMPŘÍSKÉ VÝROBKY – POPLASTOVANÝ PLECH
- ⓖ DŘEVĚNÉ PRVKY – OCHRANNÝ NÁTĚR

±0,000=435,124m n. m.

ODP. PROJEKTANT	VYPRACOVAL	IČ: 871 637 30	MORAVIAPROJEKT®
ING. TOMAŠ KUBALA	ING. TOMAŠ KUBALA	tel.: 608 116 969	ING. TOMAŠ KUBALA
		tomas.kubala@moraviaprojekt.cz	MÍROVÁ 607
INVESTOR:	MAREK MILATA a Bc. LUCIE MILATOVÁ, VÁCLAVA TALICHYA 1873, 73801 FRÝDEK-MÍSTEK		739 32 ŘEPIŠTĚ
NÁZEV AKCE:	RODINNÝ DŮM NA PARC. 3530/1, K.Ú. FRÝDLANT NAD OSTRAVICÍ		
MÍSTO STAVBY:	PARC. Č. 3530/1, K.Ú. FRÝDLANT NAD OSTRAVICÍ		
OBSAH VÝKRESU:	POHLEDY (J a Z)		
			FORMÁT
			2xA4
			STUPEŇ
			Ús. OS
			DATUM
			05/2017
			Č. ZAKÁZKY
			16/2017
			MĚŘÍTKO
			1:100
			ČÍSLO VÝKRESU
			13