


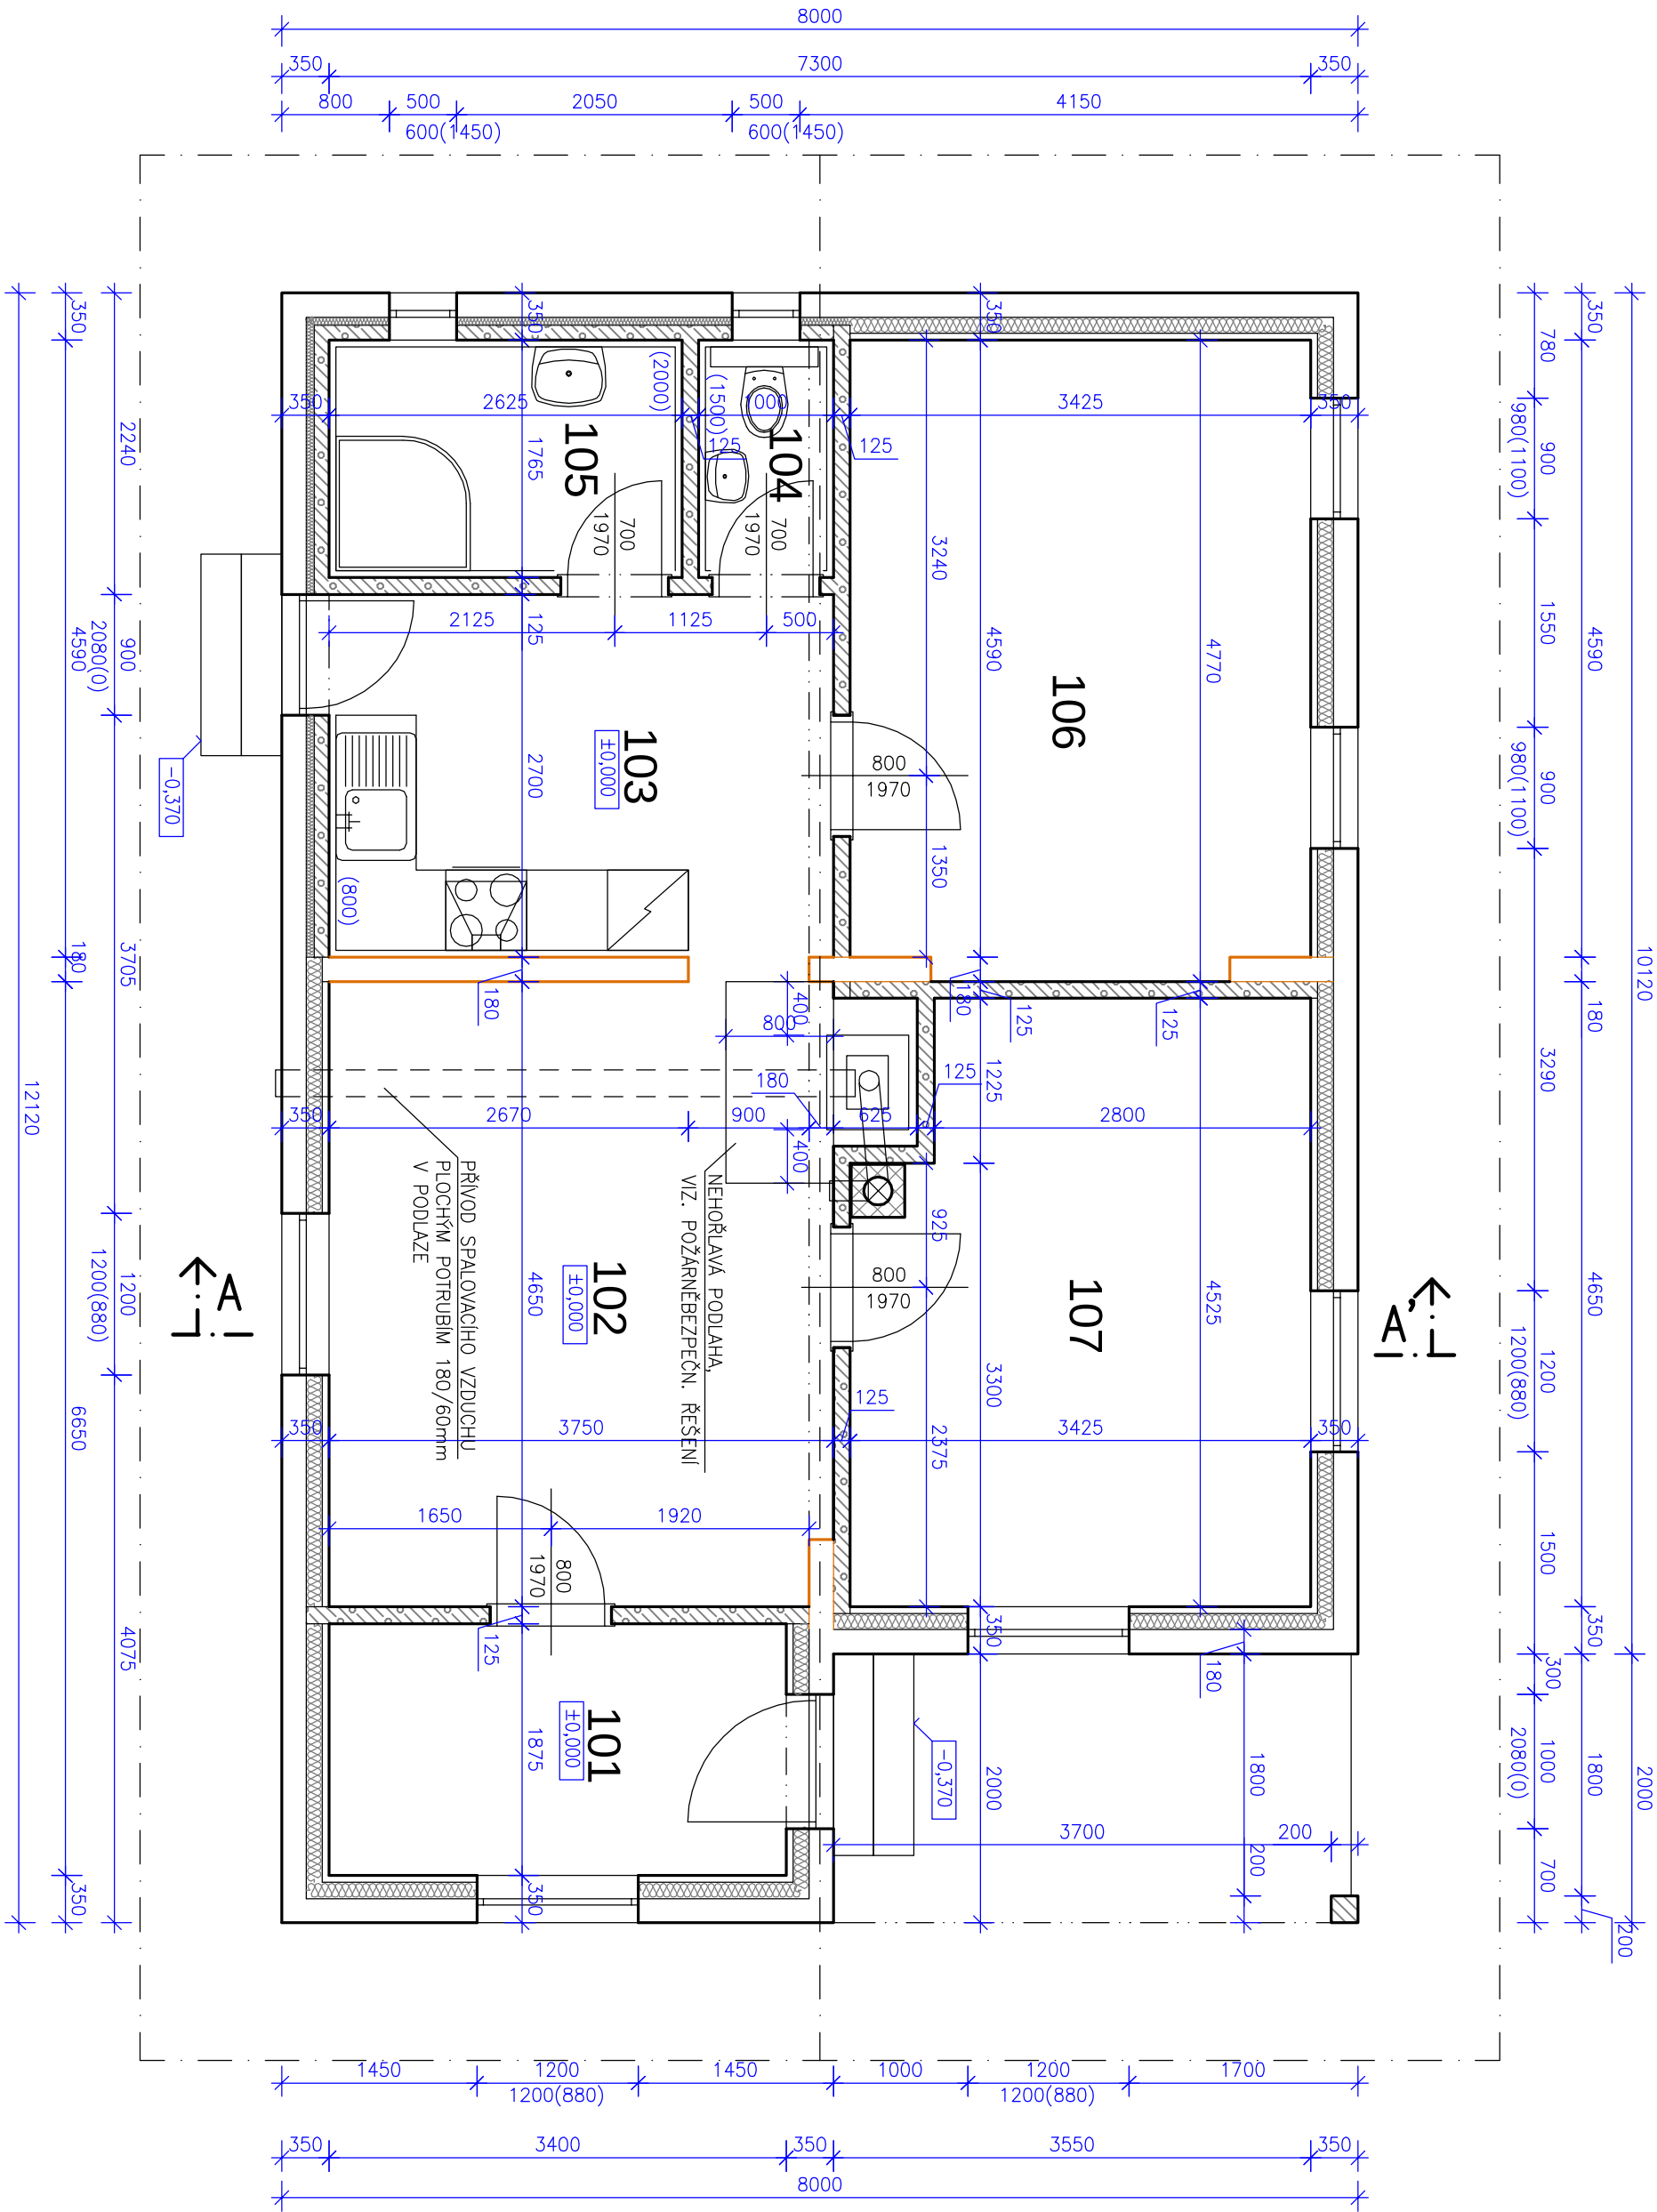


LEGENDA MÍSTNOSTÍ		
OZN.	ÚČEL MÍSTNOSTI	POZNÁMKA
101	ZADVEŘÍ	6,54 1d KERAMICKÁ DLAŽBA
102	OBÝVACÍ POKOJ	18,03 2d LAMINÁTOVÉ LAMELY
103	KUCHYŇSKÝ KOUT	10,44 2d LAMINÁTOVÉ LAMELY
104	WC	1,77 1d KERAMICKÁ DLAŽBA
105	KOUPELNA	4,63 1b KERAMICKÝ OBKLAD v.=1500
106	LOŽNICE	16,12 2d KERAMICKÝ OBKLAD v.=2000
107	LOŽNICE	14,57 2d LAMINÁTOVÉ LAMELY
		72.1

LEGENDA HMOT

	DŘEVĚNÉ PRVKY; STAVEBNÍ REZIVO JEHLIČNATÉ SI
	VNITŘNÍ PŘÍČKY SÁDROKARTONOVÉ tl. 100mm JEDNO-DUČE, JEDNODUČE OPPLASTĚNÍ
	PLYNOSILKÁTOVÉ PŘÍČKOVKY P2-500 NA MALTU PRO TENKOVrstvé ZDĚNÍ
	SYSTEMOVÉ KAMINOVÉ TĚLESO Z PREFABRIKOVANÝCH TVÁRNIC
	TEPELNĚ IZOLAČNÍ PÁS Z MINERÁLNÍ VATY

POZNÁMKA

– PODROBNÉ STAVEBNĚTECHNICKÉ ŘEŠENÍ VČETNĚ DETAILŮ KONSTRUKCI BUDE UPŘESŇENO V RAMCI PROJEKTU PRO PROVEDENÍ STAVBY NEBO PO DOHODĚ S DODAVATELEM V PRŮBĚHU REALIZACE.
– PŘI PROVADĚNÍ STAVBY NUTNO ŘÍDIT SE ZÁVĚRY STATICKÉHO POSUDKU A POŽÁRNĚBEZPEČNOSTNÍHO ŘEŠENÍ

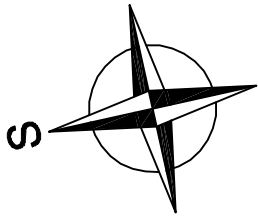

±0,000=357,570m n.m. BPV

ODP. PROJEKTANT		VYPRACOVAL		IČ: 871 637 30		MORAVIAPROJEKT® ING. TOMAŠ KUBALA MĚŘITKO 1:50 799 32 ŘEPŠTĚ
ING. TOMAŠ KUBALA		ING. TOMAŠ KUBALA		tel.: 608 116 989		
INVESTOR:		ALENA KOTRLOVÁ, STŘEDOŠKOLSKÁ 2980/4, 700 30 OSTRAVA ZÁBŘEH				
NÁZEV AKCE:		RODINNÝ DŮM NA PARC. Č. 885/6, K.Ú. DOLNÍ TOŠANOVICE				
MÍSTO STAVBY:		PARC. Č. 885/6, 885/7, K.Ú. DOLNÍ TOŠANOVICE				
OBSAH VÝKRESU:		PŮDORYS 1.NP				ČÍSLO VÝKRESU 4