


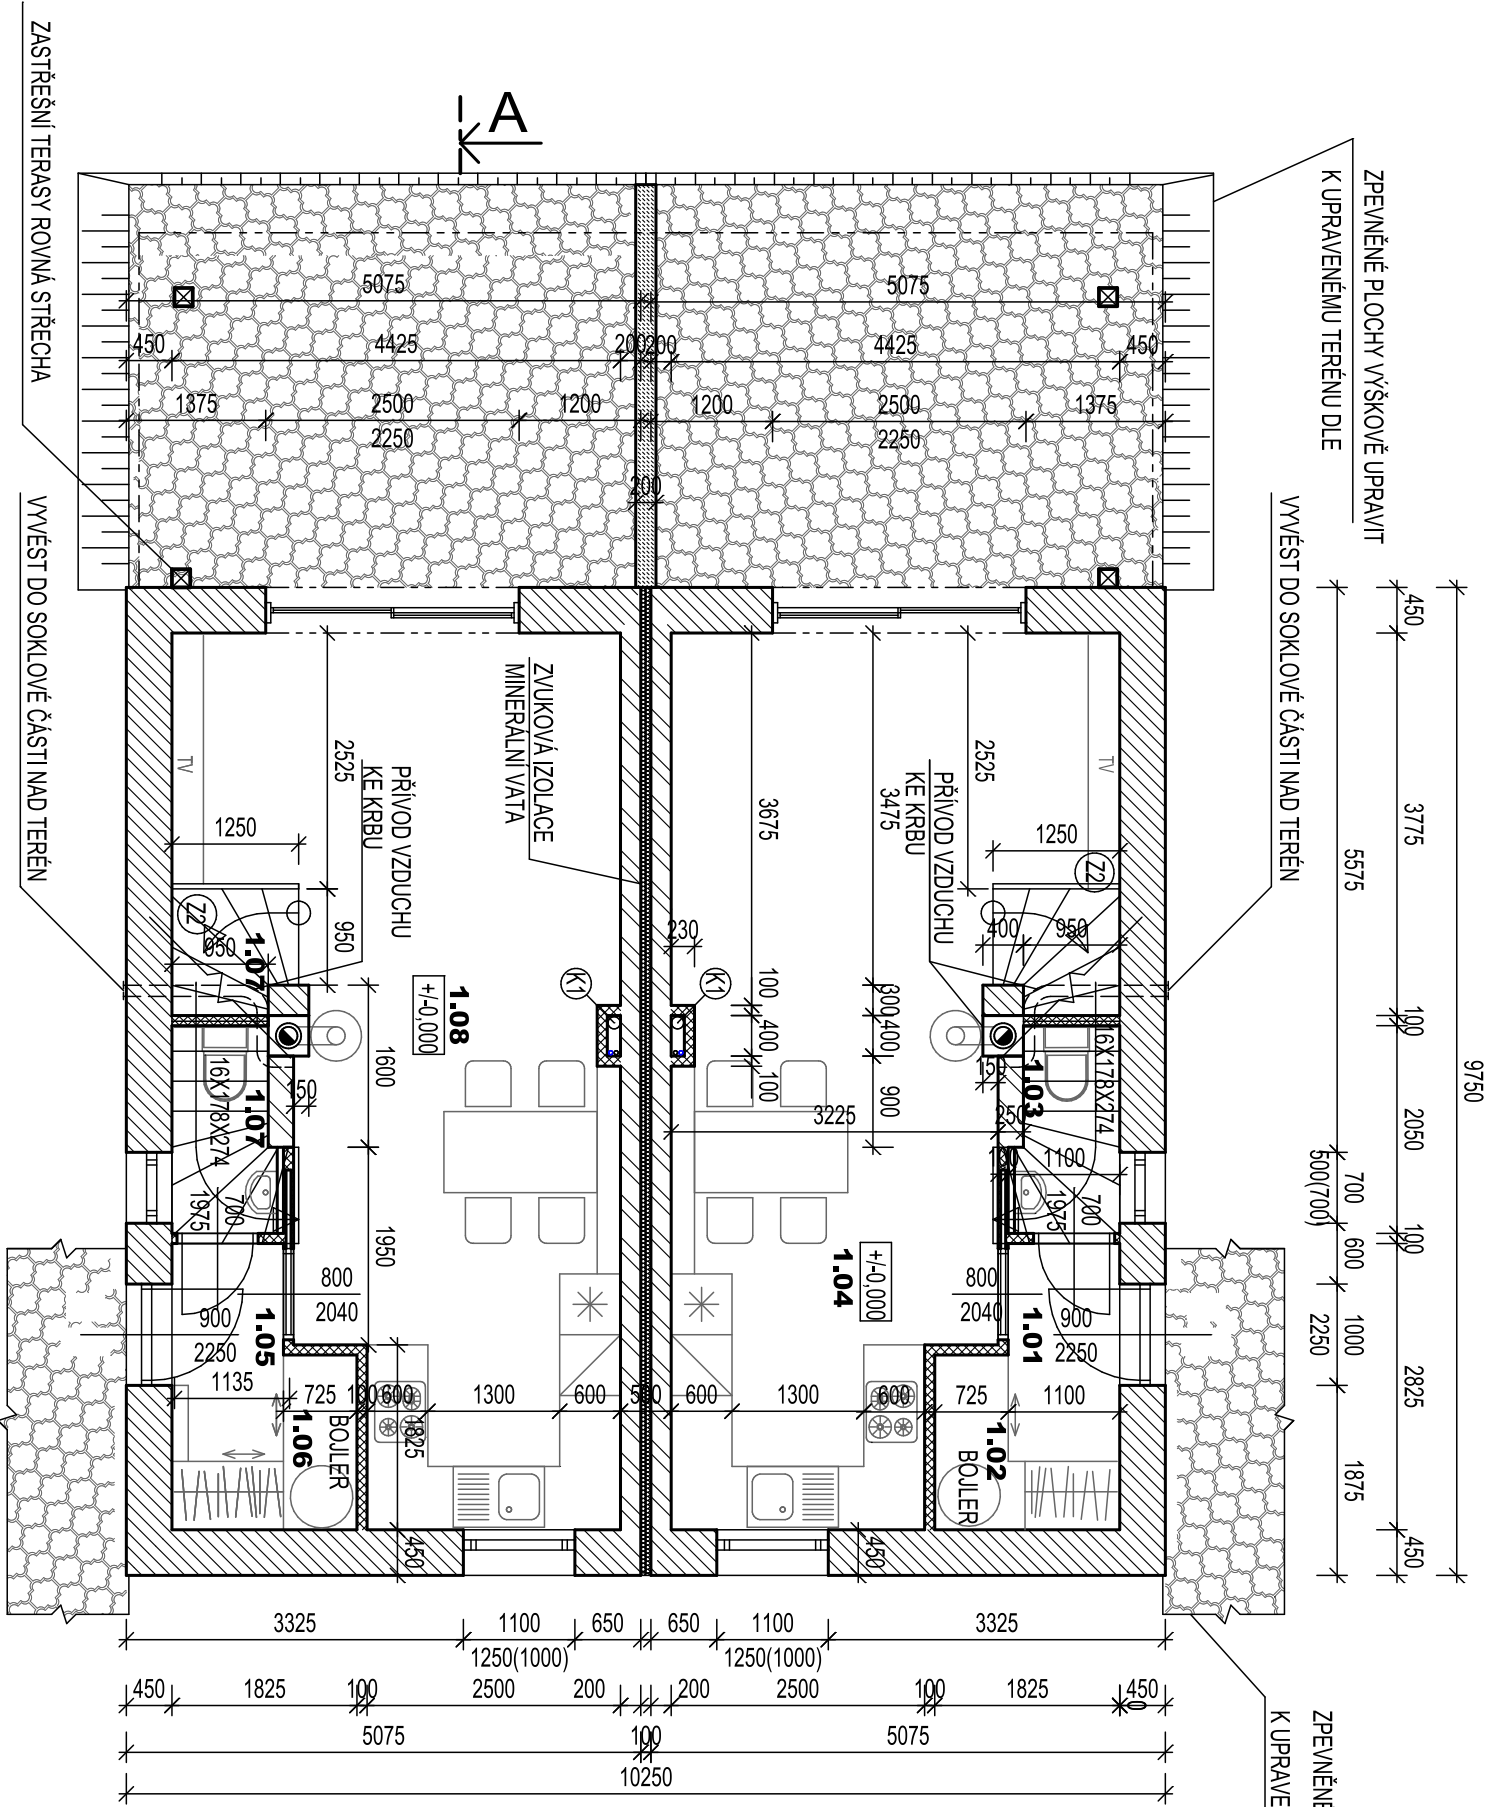

ZPEVNĚNÉ PLOCHY VÝŠKOVĚ UPRAVIT
K UPRAVENÉMU TERÉNU DLE NÁVRHU ZAHRADY

LEGENDA MATERIÁLŮ

- YTONG TL. 450 MM
- YTONG TL. 200 -250 MM
- YTONG PŘÍČKA TL. 100 MM

POZNÁMKA

Při provádění a provozu stavby musí být respektovány všechny platné předpisy, vyhlášky a normy. Použití materiálů musí splňovat podmínky §156 stavebního zákona a vyhlášek, což bude doloženo příslušnými atestů a protokolů. Předpisy a normy vyplývající ze zákona musí být respektovány, pokud tato dokumentace nestanoví výslovně jinak. Tato dokumentace nenahrazuje realizační dokumentaci zhotovitele stavby. V realizační dokumentaci budou zpracovány technologické a pracovní postupy. Budou dodrženy technologické předpisy výrobců užitých stavebních materiálů. Při provádění stavby budou respektovány předpisy ČUBP a ČBU, zejména pak bezpečnosti, ochrana zdraví a technická zařízení při stavebních pracích. Na užití dokumentace a projektu se vztahují ustanovení autorského zákona. TATO PROJEKTOVÁ DOKUMENTACE SLOUŽÍ POUZE K VYDÁNÍ STAVEBNÍHO POVOLENÍ A NENAHRAZUJE REALIZAČNÍ PROJEKT! PŘI REALIZACI JE NUTNÉ ZAJISTIT STAVEBNÍ PŘÍPADNĚ TECHNICKÝ DOZOR STAVBY

LEGENDA MÍSTNOSTÍ

Č. M.	MÍSTNOST	PLOCHA	PODLAHA	STĚNY	STROP	POZN.
1.01	ZÁVĚRÍ	3,3	KERAMICKÁ DLAŽBA	VÁPENÁ OMÍTKA ŠTUKOVÁ	VÁPENÝ STROP ŠTUKOVÝ	KERAMICKÝ SOPL
1.02	TECHNICKÁ	1,3	KERAMICKÁ DLAŽBA	VÁPENÁ OMÍTKA ŠTUKOVÁ	VÁPENÝ STROP ŠTUKOVÝ	KERAMICKÝ SOPL
1.03	WC	2,1	KERAMICKÁ DLAŽBA	KERAMICKÝ OBKLAD V 2,0 M ŠTUKOVÁ	VÁPENÝ STROP ŠTUKOVÝ	-
1.04	OBÝVACÍ POKOJ, JIDELNA, KK	31,7	PVC	VÁPENÁ OMÍTKA ŠTUKOVÁ	VÁPENÝ STROP ŠTUKOVÝ	PVC LÍŠŤA
1.05	ZÁVĚRÍ	3,3	KERAMICKÁ DLAŽBA	VÁPENÁ OMÍTKA ŠTUKOVÁ	VÁPENÝ STROP ŠTUKOVÝ	KERAMICKÝ SOPL
1.06	TECHNICKÁ	1,3	KERAMICKÁ DLAŽBA	VÁPENÁ OMÍTKA ŠTUKOVÁ	VÁPENÝ STROP ŠTUKOVÝ	KERAMICKÝ SOPL
1.07	WC	2,1	KERAMICKÁ DLAŽBA	KERAMICKÝ OBKLAD V 2,0 M ŠTUKOVÁ	VÁPENÝ STROP ŠTUKOVÝ	-
1.08	OBÝVACÍ POKOJ, JIDELNA, KK	31,7	PVC	VÁPENÁ OMÍTKA ŠTUKOVÁ	VÁPENÝ STROP ŠTUKOVÝ	PVC LÍŠŤA

RD 20

1 NP =+/-0,000= 215.90 Bpv

Zodpovědný projektant:

Ing. Bedřich Kráčmar

Ing. Petr Sklenský

Kraj:

OLOMOUCKÝ

K.Ú.:

CHOMOUTOV


Investor: Bytěspozemky s.r.o., Peřušková 1443, Kyje, 198 00 Praha 9

Akce:

RODINNÝ DŮM A SOUBOR STAVEB
P.Č.795/17 K.Ú. CHOMOUTOV

Stavební část:

VÝKRES 1NP

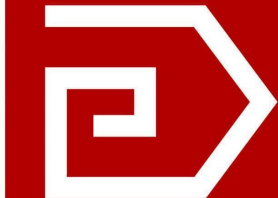

PROJEKTANTI DOMŮ s.r.o.

Datum:

4/2023

Stupeň:

DSP

Formát:

A3

Měřítko:

č.v.

1:75

D.1.1.b.2