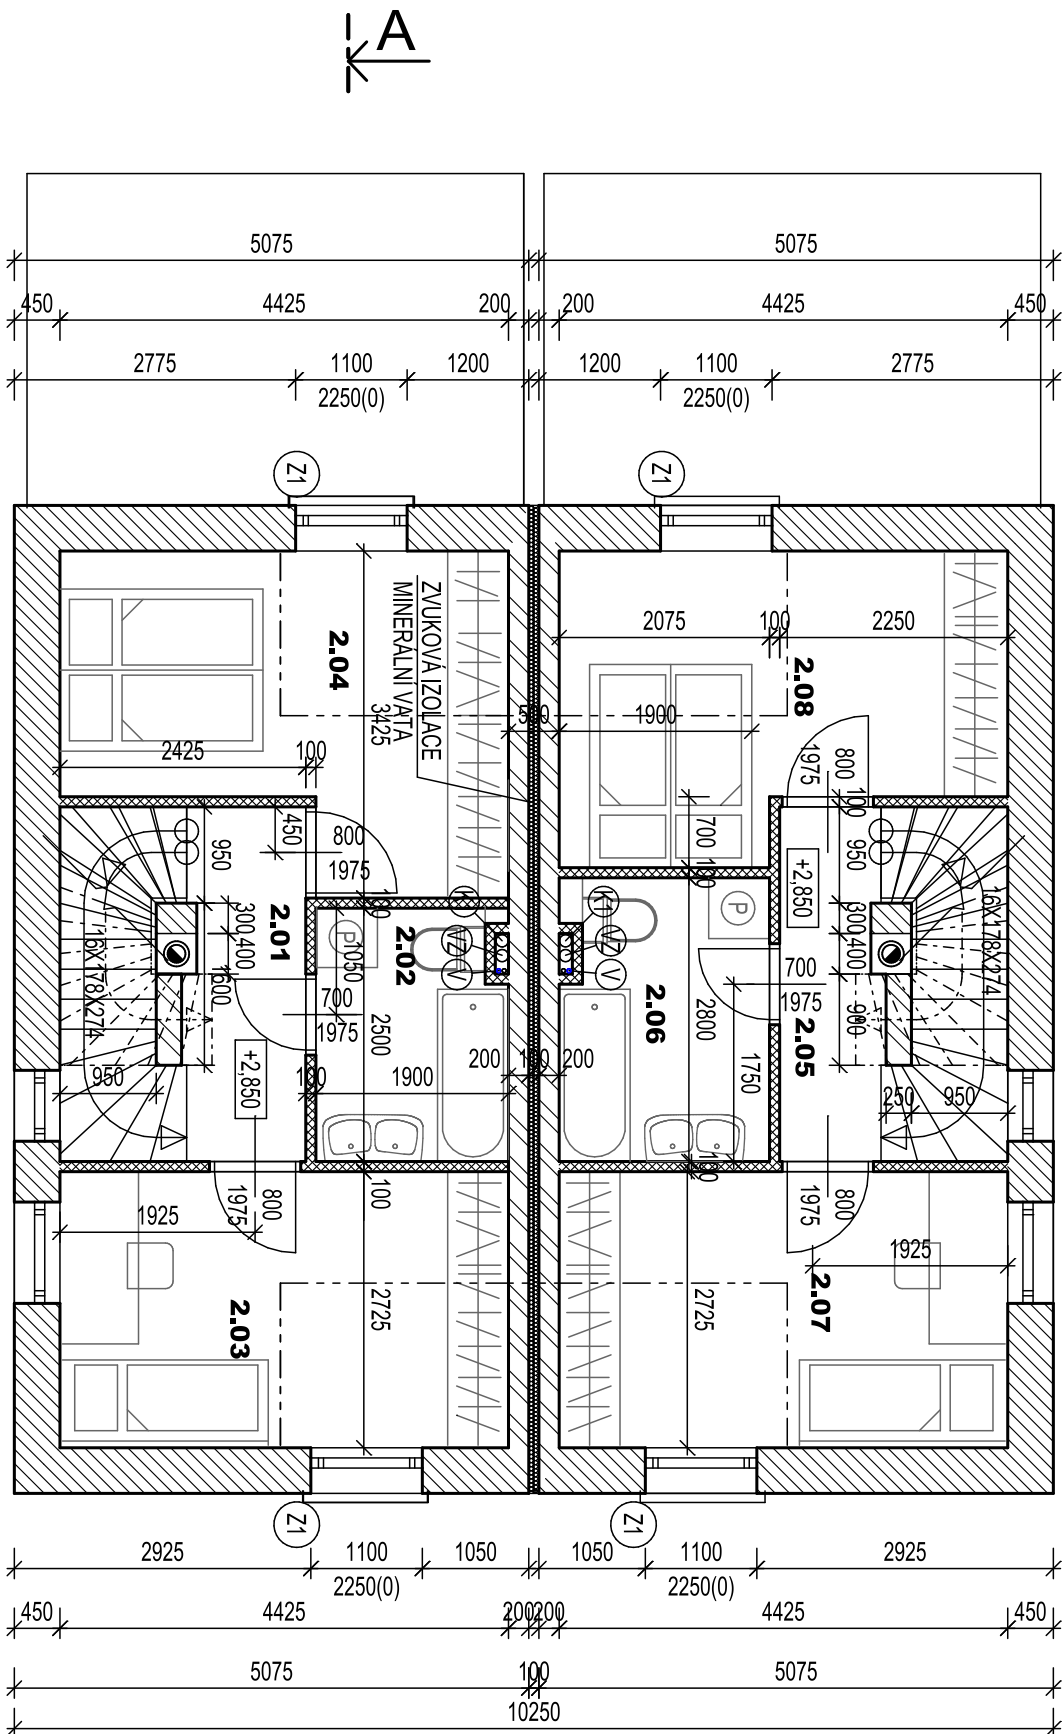


V1

NENUCENÉ ODVĚTRÁNÍ ODVEDENÉ PŘES STŘECHU

STŘEŠNÍ OKNO VELUX

T1

OCELOVÉ ZABRADLÍ KOTVIT DO ZDIVA, PODLADY
VÝŠKA HORNÍ HRANY 900 mm OD PODLAHY 2NP

	YTONG TL 450 MM
	YTONG TL 200-250 MM
	YTONG PŘÍČKA TL 100 MM

Při provádění a provozu stavby musí být respektovány všechny platné předpisy, vyhlášky a normy. Použití materiálů musí splňovat podmínky §156 stavebního zákona a vyhlášek, což bude doloženo příslušnými atesty a protokoly. Předpisy a normy vyplývající ze zákona musí být respektovány, pokud tato dokumentace nestanoví výslovně jinak. Tato dokumentace nenahrazuje realizaci dokumentací zhotovalte stavby. V realizaci dokumentaci budou zpracovány technologické a pracovní postupy. Budou dodrženy technologické předpisy výrobců užitých stavebních materiálů. Při provádění stavby budou respektovány předpisy ČUBP a ČBU, zejména pak bezpečnost, ochrana zdraví a technická zařízení při stavebních pracích.

Na užiti dokumentácie a projektu se vzťahujú ustanovení autorského zákona. TATO PROJEKTOVÁ DOKUMENTÁCIA SŁOŽUŽI POUZE K VYDANI SŤAVEBNÉHO POVOLENÍ A NENAHRADUJE REALIZAČNÝ PROJEKT!!

Č. M.	MÍSTNOST	PLOCHA	PODLAHA	STĚNY	STŘOP	POZN.
2.01	CHODBA A SCHODIŠTĚ	8,2	KERAMICKÁ DLÁŽBA	VĚPENNÁ OMÍTKA STŘEŠNÍ	SKK POHLED	KERAMICKÝ SOKL
2.02	KOUPELNA + WC	5,8	KERAMICKÁ DLÁŽBA	KERAMICKÝ OBLOK VZLM	SKK POHLED	NICENÉ VĚTRÁNÍ
2.03	POKJ	12,1	PVC	VĚPENNÁ OMÍTKA STŘEŠNÍ	SKK POHLED	PVC LSTVA
2.04	POKJ	12,2	PVC	VĚPENNÁ OMÍTKA STŘEŠNÍ	SKK POHLED	PVC LSTVA
2.05	CHODBA A SCHODIŠTĚ	8,2	KERAMICKÁ DLÁŽBA	VĚPENNÁ OMÍTKA STŘEŠNÍ	SKK POHLED	KERAMICKÝ SOKL
2.06	KOUPELNA + WC	5,8	KERAMICKÁ DLÁŽBA	KERAMICKÝ OBLOK VZLM	SKK POHLED	NICENÉ VĚTRÁNÍ
2.07	POKJ	12,1	PVC	VĚPENNÁ OMÍTKA STŘEŠNÍ	SKK POHLED	PVC LSTVA
2.08	POKJ	12,2	PVC	VĚPENNÁ OMÍTKA STŘEŠNÍ	SKK POHLED	PVC LSTVA

Č. M.	MÍSTNOST	PLOCHA	PODLAHA	STĚNY	STŘOP	POZN.
2.01	CHODBA A SCHODIŠTĚ	8,2	KERAMICKÁ DLÁŽBA	VĚPENNÁ OMÍTKA STŘEŠNÍ	SKK POHLED	KERAMICKÝ SOKL
2.02	KOUPELNA + WC	5,8	KERAMICKÁ DLÁŽBA	KERAMICKÝ OBLOK VZLM	SKK POHLED	NICENÉ VĚTRÁNÍ
2.03	POKJ	12,1	PVC	VĚPENNÁ OMÍTKA STŘEŠNÍ	SKK POHLED	PVC LSTVA
2.04	POKJ	12,2	PVC	VĚPENNÁ OMÍTKA STŘEŠNÍ	SKK POHLED	PVC LSTVA
2.05	CHODBA A SCHODIŠTĚ	8,2	KERAMICKÁ DLÁŽBA	VĚPENNÁ OMÍTKA STŘEŠNÍ	SKK POHLED	KERAMICKÝ SOKL
2.06	KOUPELNA + WC	5,8	KERAMICKÁ DLÁŽBA	KERAMICKÝ OBLOK VZLM	SKK POHLED	NICENÉ VĚTRÁNÍ
2.07	POKJ	12,1	PVC	VĚPENNÁ OMÍTKA STŘEŠNÍ	SKK POHLED	PVC LSTVA
2.08	POKJ	12,2	PVC	VĚPENNÁ OMÍTKA STŘEŠNÍ	SKK POHLED	PVC LSTVA

1 NP = +/-0,000 = 215.90 Bpv

Ing. Bedřich Kráčmar	Ing. Petr Šklenař
-----------------------------	--------------------------

[illegible]

Kraj:	OLOMOUCKÝ	K.Ú.:	CHOMOUTOV
-------	------------------	-------	------------------

Investor: Bytyspozemky s.r.o., Pelušková 1443, Kyje, 198 00 Praha 5

**RODINNÝ DŮM A SOUBOR STAVEB
P.Č.795/17 K.Ú. CHOMOUTOV**

VÝKRES 2NP



PROJEKTANTI DOMŮ s.r.o.

Datum:	4/2023
--------	--------

Stupenň:	DSP
----------	-----

Formát:	A3
---------	----

Měřítko

1:75	D.1.1.b.3
------	-----------