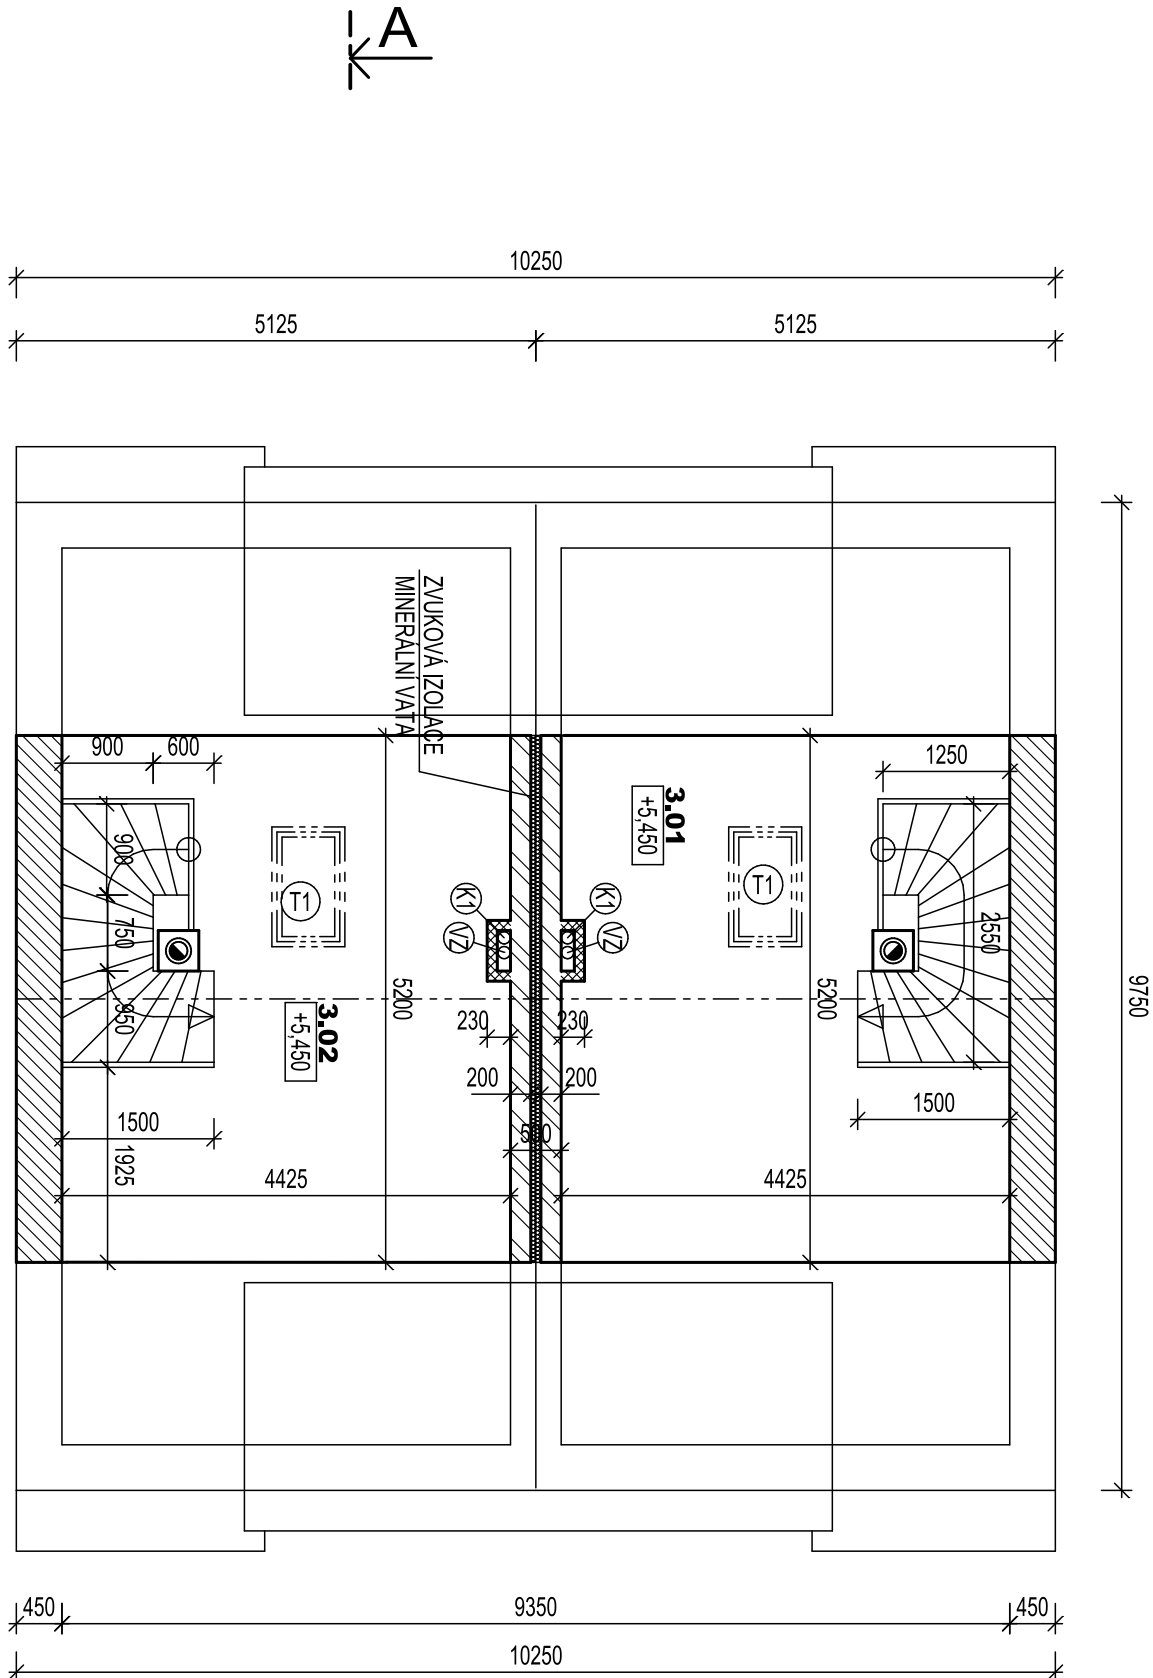


LEGENDA

V1 NENUCENÉ ODVĚTRÁNÍ ODVEDENÉ PŘES STŘECHU

T1 STŘEŠNÍ OKNO VELUX

Zx OCELOVÉ ZABRADIÍ KOTVIT DO ZDIVA, PODLADY VÝŠKA HORNÍ HRANÍ 900 mm OD PODLAHY ZNP

- ### LEGENDA MATERIÁLŮ
- YTONG TL. 450 MM
 - YTONG TL. 200 - 250 MM
 - YTONG PŘÍČKA TL. 100 MM

POZNÁMKA

Při provádění a provozu stavby musí být respektovány všechny platné předpisy, vyhlášky a normy. Použité materiály musí splňovat podmínky §156 stavebního zákona a vyhlášek, což bude doloženo příslušnými atesty a protokoly. Předpisy a normy vyplývající za zákona musí být respektovány, pokud tato dokumentace nestanoví výslovně jinak. Tato dokumentace nenahrazuje realizační dokumentaci zhotovitele stavby. V realizační dokumentaci budou zpracovány technologické a pracovní postupy. Budou dodrženy technologické předpisy výrobců užitých stavebních materiálů. Při provádění stavby budou respektovány předpisy ČUBP a ČBU, zejména pak bezpečnost, ochrana zdraví a technická zařízení při stavebních pracích. Na užití dokumentace a projektu se vztahují ustanovení autorského zákona. TATO PROJEKTOVÁ DOKUMENTACE SLOUŽÍ POUZE K VYDÁNÍ STAVEBNÍHO POVOLENÍ A NENAHRAZUJE REALIZAČNÍ PROJEKT! PŘI REALIZACI JE NUTNÉ ZAJISTIT STAVEBNÍ PŘÍPADNĚ TECHNICKÝ DOZOR STAVBY

LEGENDA MÍSTNOSTÍ

Č. M.	M Í S T N O S T	P L O C H A	P O D L A H A	S T Ě N Y	S T R O P	P O Z N.
3.01	ÚLOŽNÝ PROSTOR PŮDY	23.0	P+G		SGK POCHLEB	
3.02	ÚLOŽNÝ PROSTOR PŮDY	23.0	P+G		SGK POCHLEB	

RD 20					
1 NP =+/-0,000= 215.90 Bpv					
Zodpovědný projektant:	Vypracoval:				
Ing. Bedřich Kráčmar	Ing. Petr Sklepekář				
Kraj:	OLOMOUCKÝ	K.ú.:	CHOMOUTOV	PROJEKTANTI DOMŮ s.r.o.	
Investor: Bytěspozemky s.r.o.,Peříšková 1443, Kyje, 198 00 Praha 9					
Akce:					
RODINNÝ DŮM A SOUBOR STAVEB P.Č.795/17 K.Ú. CHOMOUTOV					
Stavební část:					
VÝKRES PŮDY		Datum:	4/2023		
		Stupeň:	DSP		
		Formát:	A3		
		Měřítko:	1:75		
				č.v.	D.1.1.b.4