


D3 2 NADZEMNÍ PODLAŽÍ - PODKROVÍ

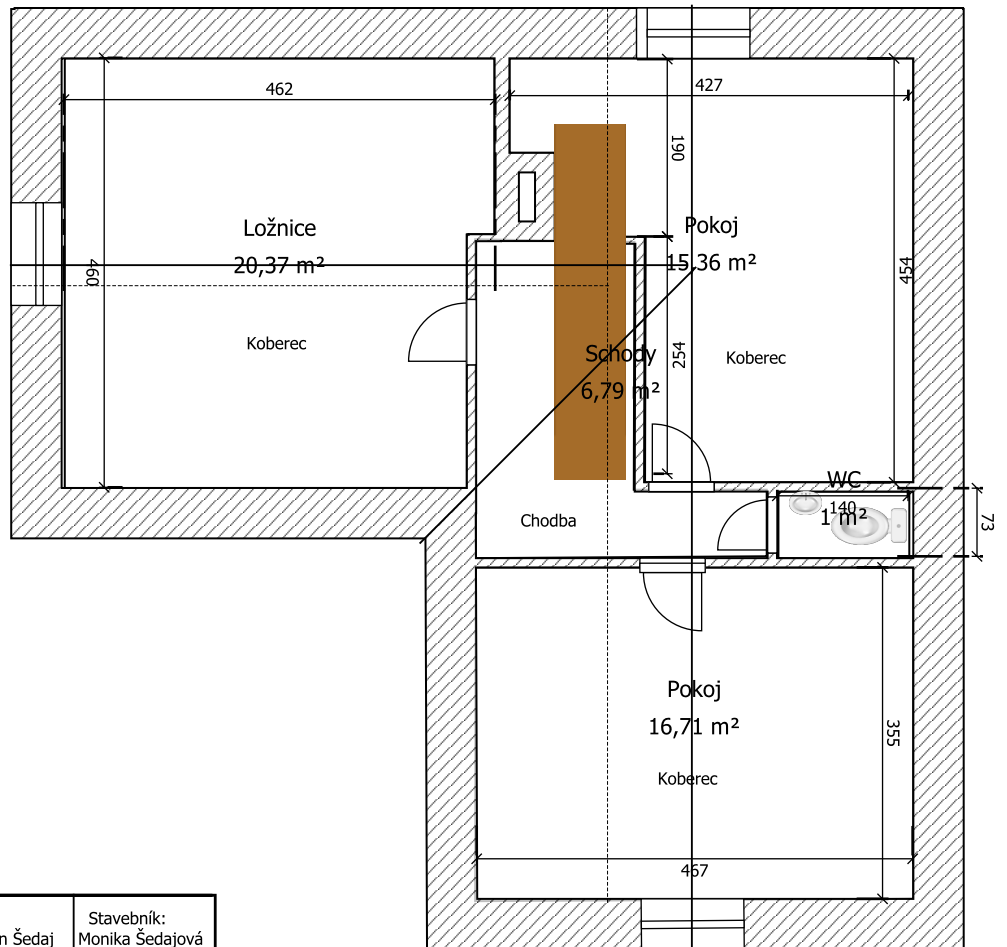

Kreslil: Ing. Dušan Šedaj	Stavebník: Monika Šedajová
Rekonstrukce rekreačního domku Bojmany	Datum: 02/2021
D3 Podkroví	Měřítko: 1:50