


D.1 SUTERÉN

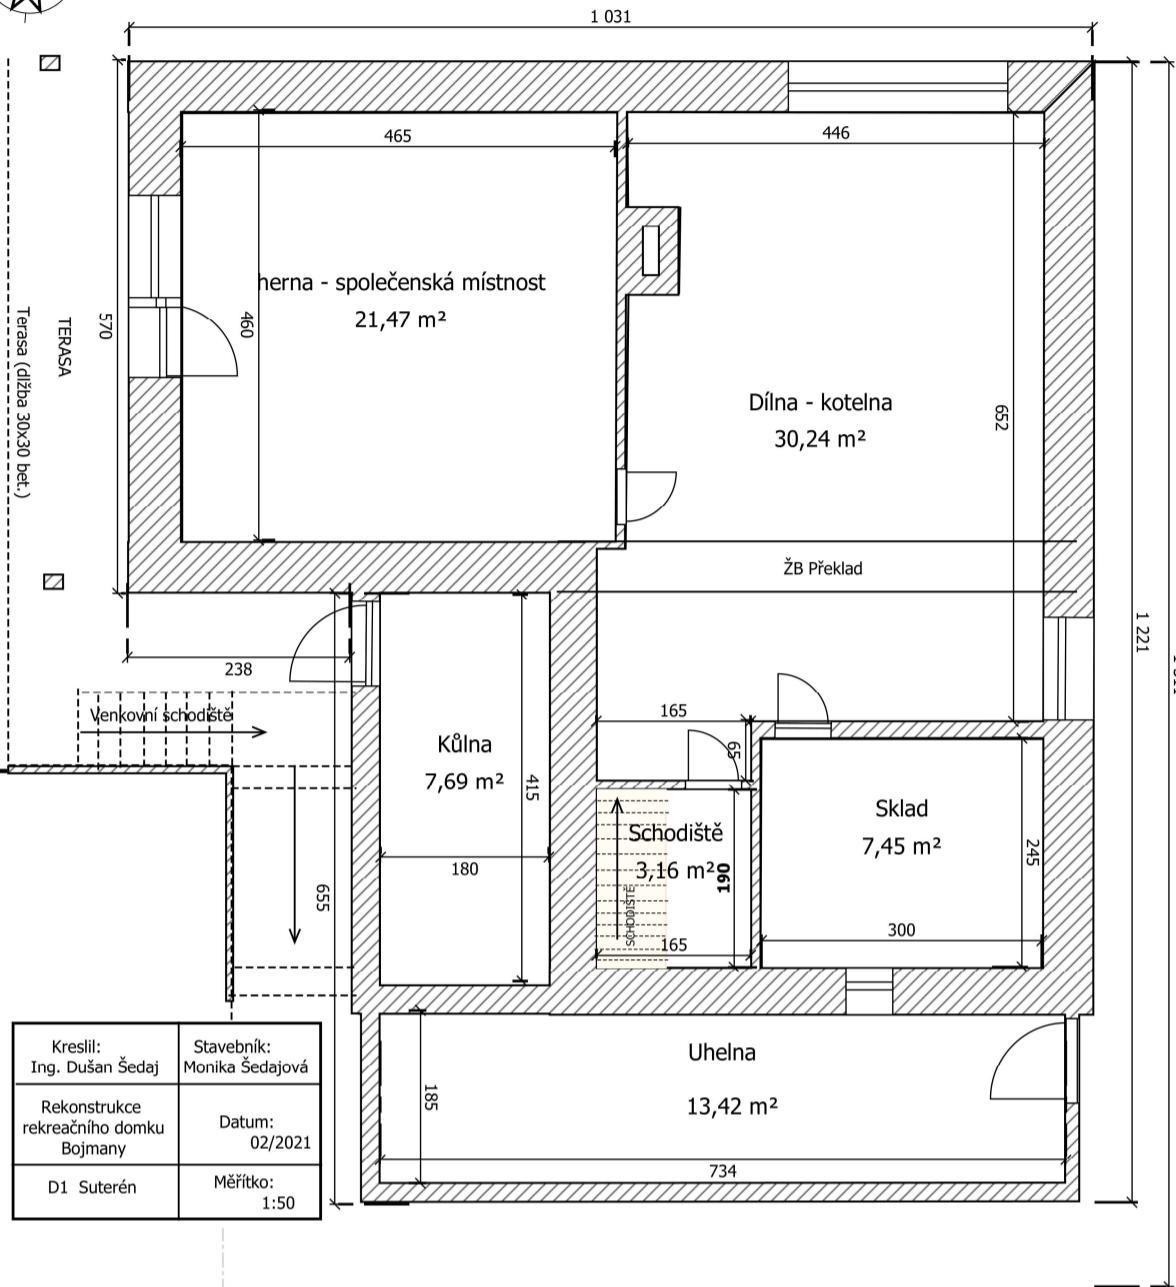

Kreslil: Ing. Dušan Šedaj	Stavebník: Monika Šedajová
Rekonstrukce rekreačního domku Bojmany	Datum: 02/2021
D1 Suterén	Měřítko: 1:50