


Podlahová plocha bytu dle platných právních předpisů (nařízení vlády č. 366/2013 Sb.) znamená celkovou plochu všech místností bytu a také plochy pod nosnými i nenosnými zdmi, přízdívkami a jádry (zde označené jako svislé konstrukce). Jedná se o plochu, která je vymezená obvodovými zdmi bytu. Plochy jednotlivých místností jsou pouze orientační. Vyobrazené zařízení v plánech bytů (nábytek, kuch. linka, el. spotřebiče atd.) není součástí dodávky. Rozsah dodávky je specifikován ve standardu. Investor si vyhrazuje právo na drobné úpravy.



Jednotka 2-2-F

3+KK, 2 NP

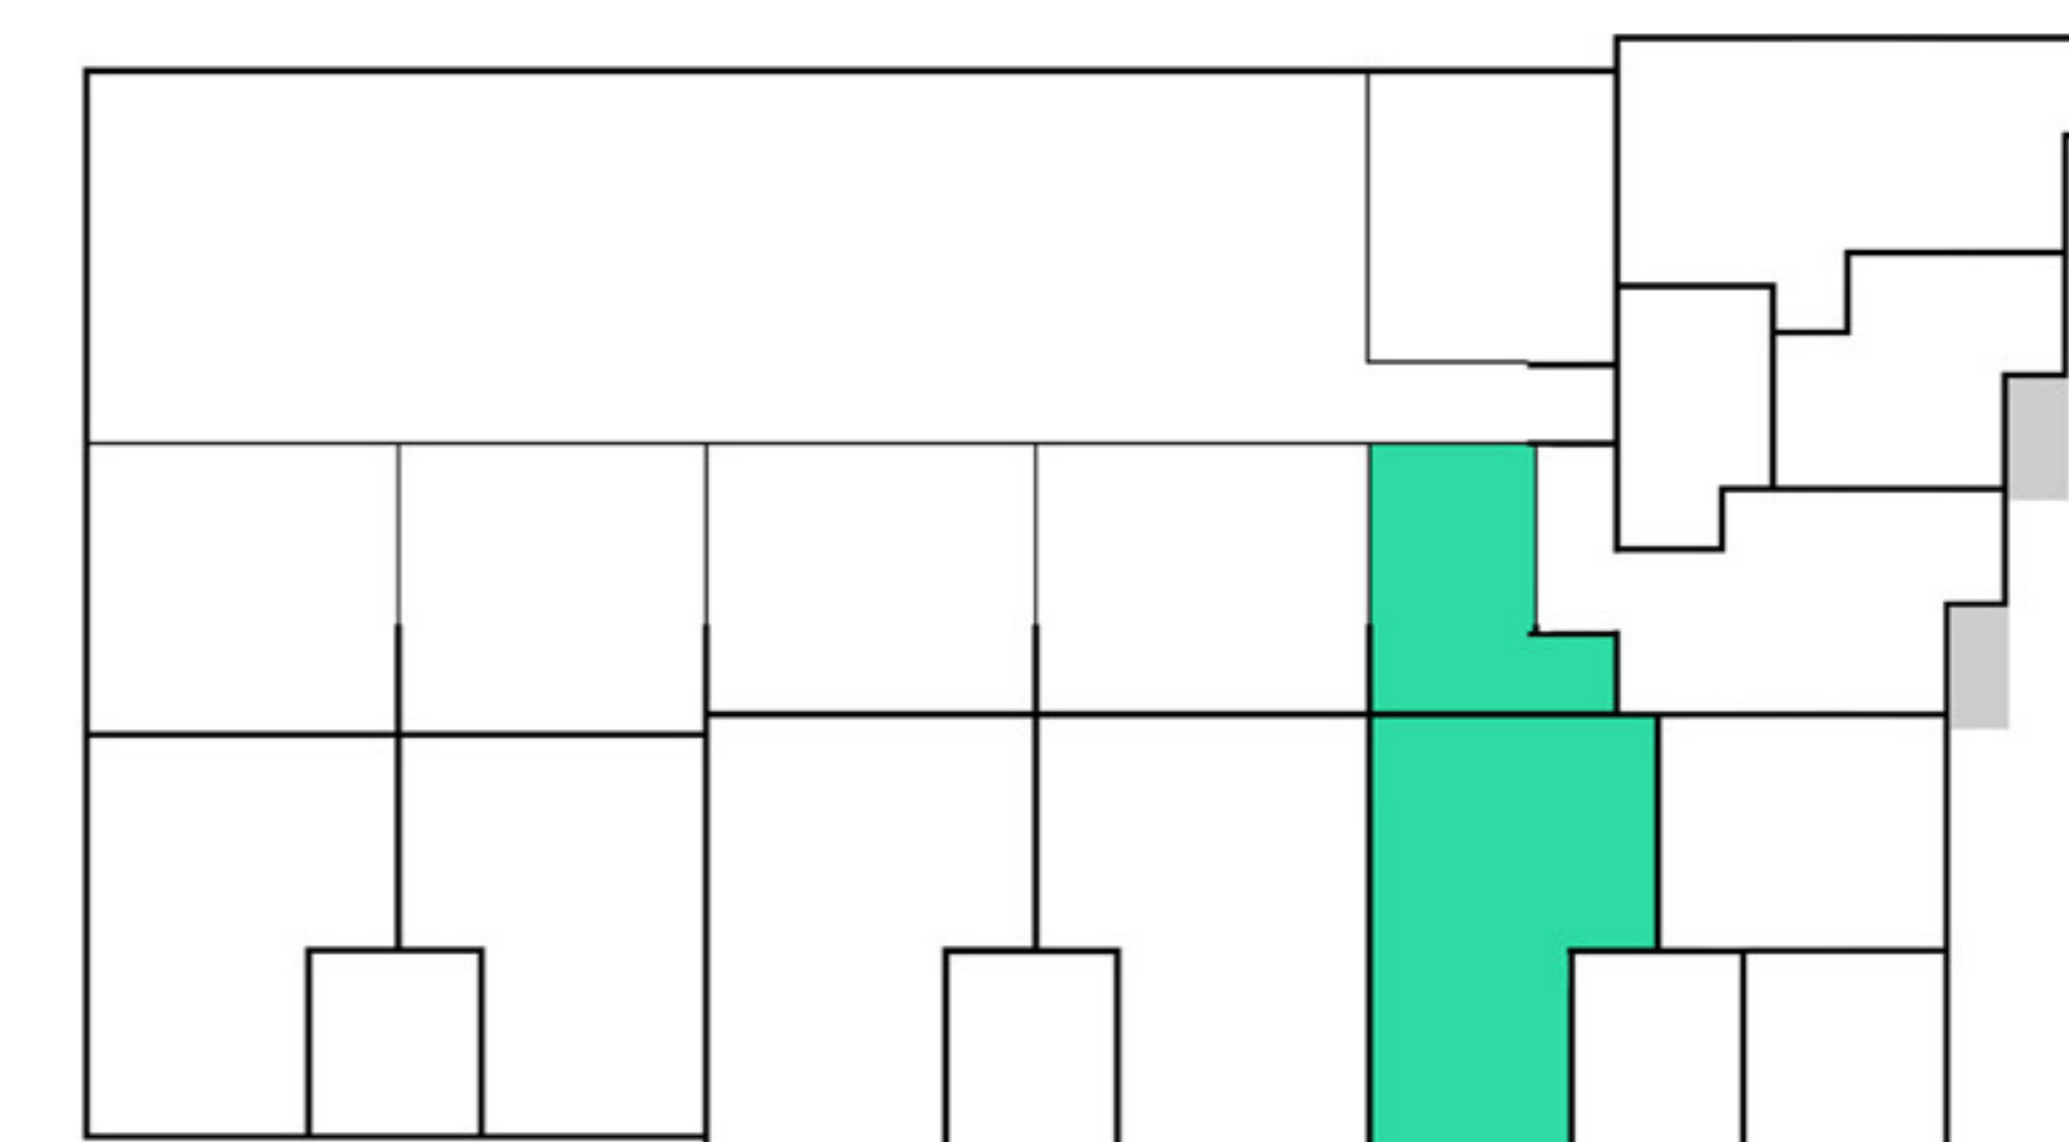

1	předsíň + šatna	10,0 m ²
2	koupelna	6,1 m ²
3	pokoj 1	20,3 m ²
4	obytný prostor	27,6 m ²
5	pokoj 2	15,5 m ²
6	WC	1,3 m ²

OBYTNÁ PLOCHA	80,8 m²
svislé konstrukce	5,7 m ²
PODLAHOVÁ PLOCHA BYTU*	86,5 m²

7	terasa do vnitrobloku	17,4 m ²
---	-----------------------	---------------------

CELKOVÁ PLOCHA	103,9 m²
-----------------------	----------------------------

sklep	3,0 m ²
-------	--------------------