




PUDORYS

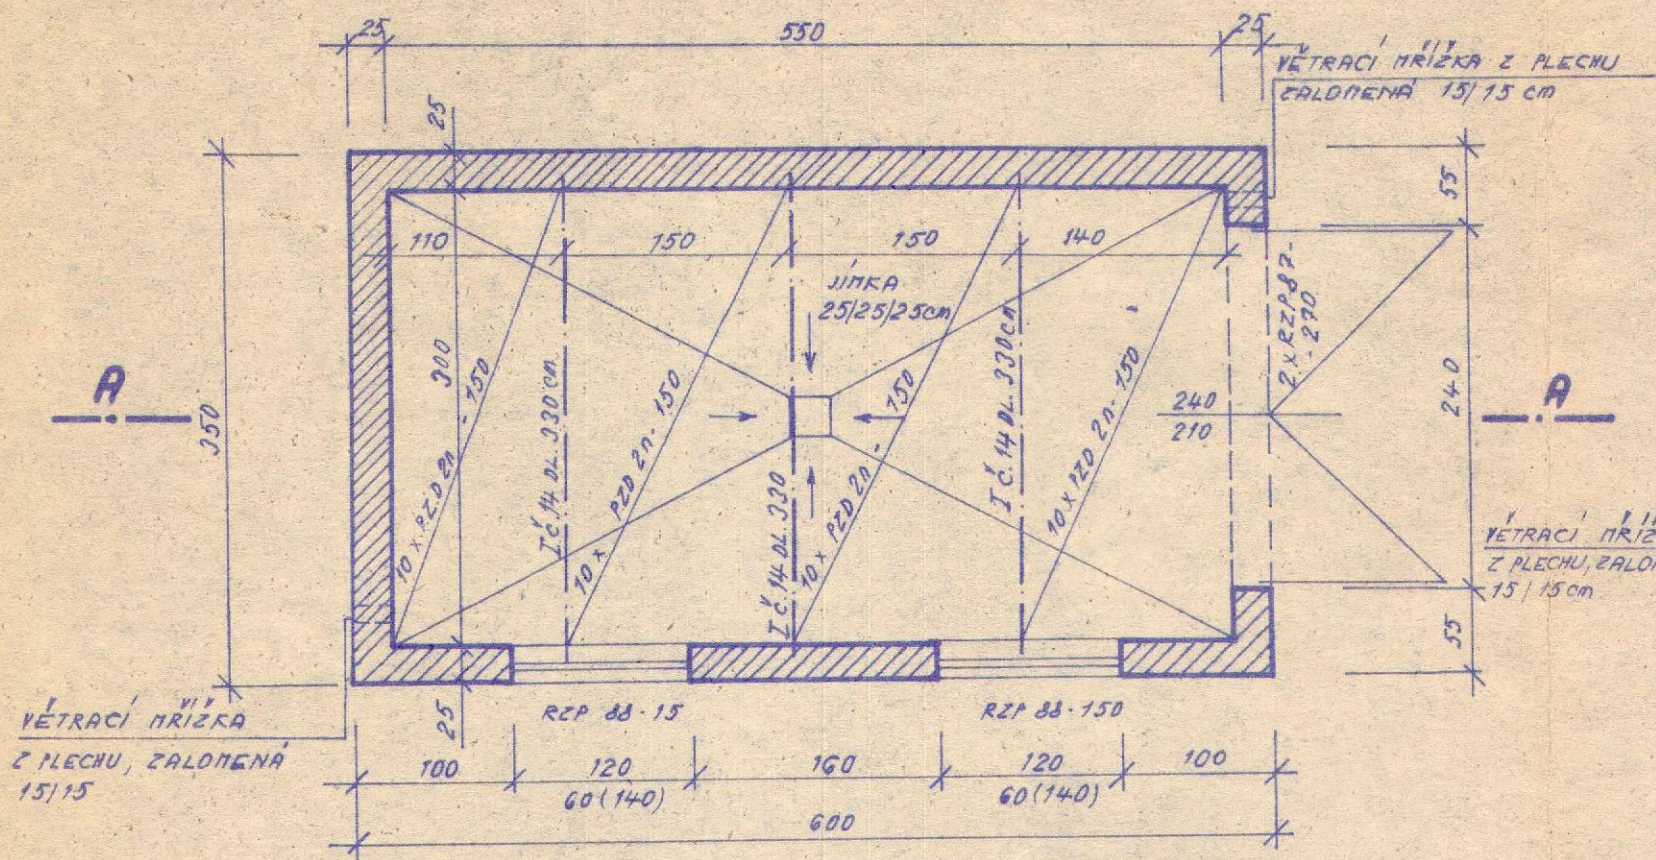

1
ZAKLADY

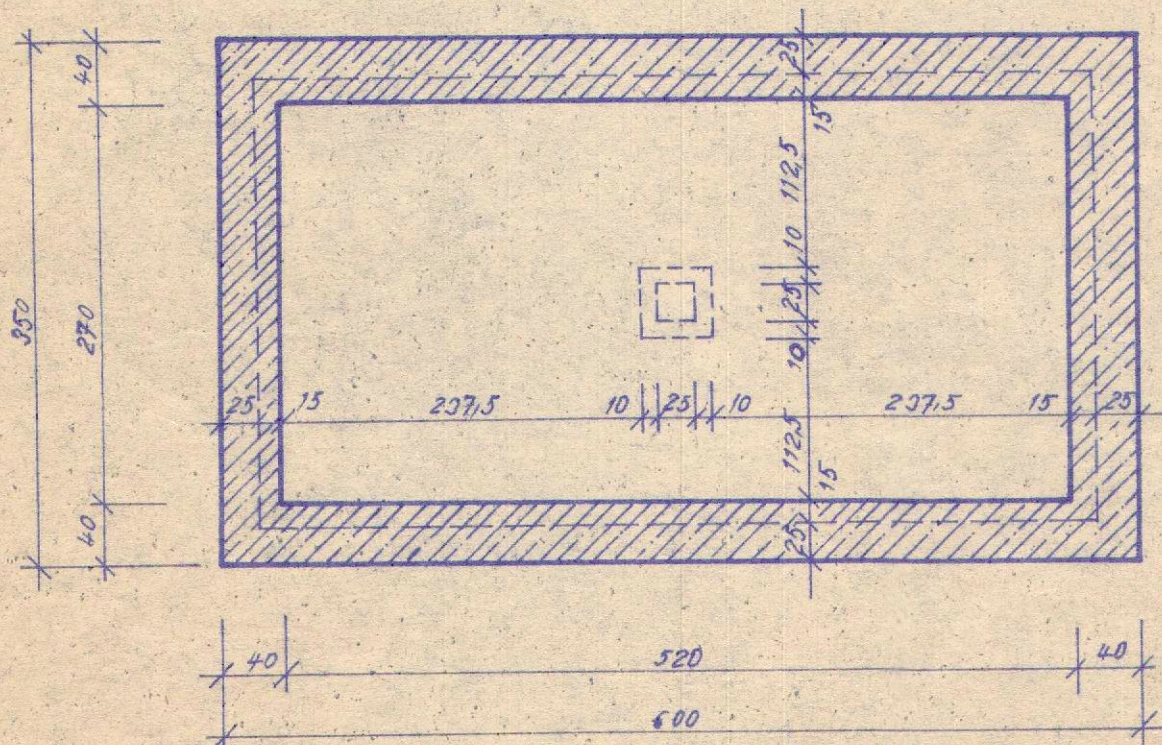

REZ A-A'

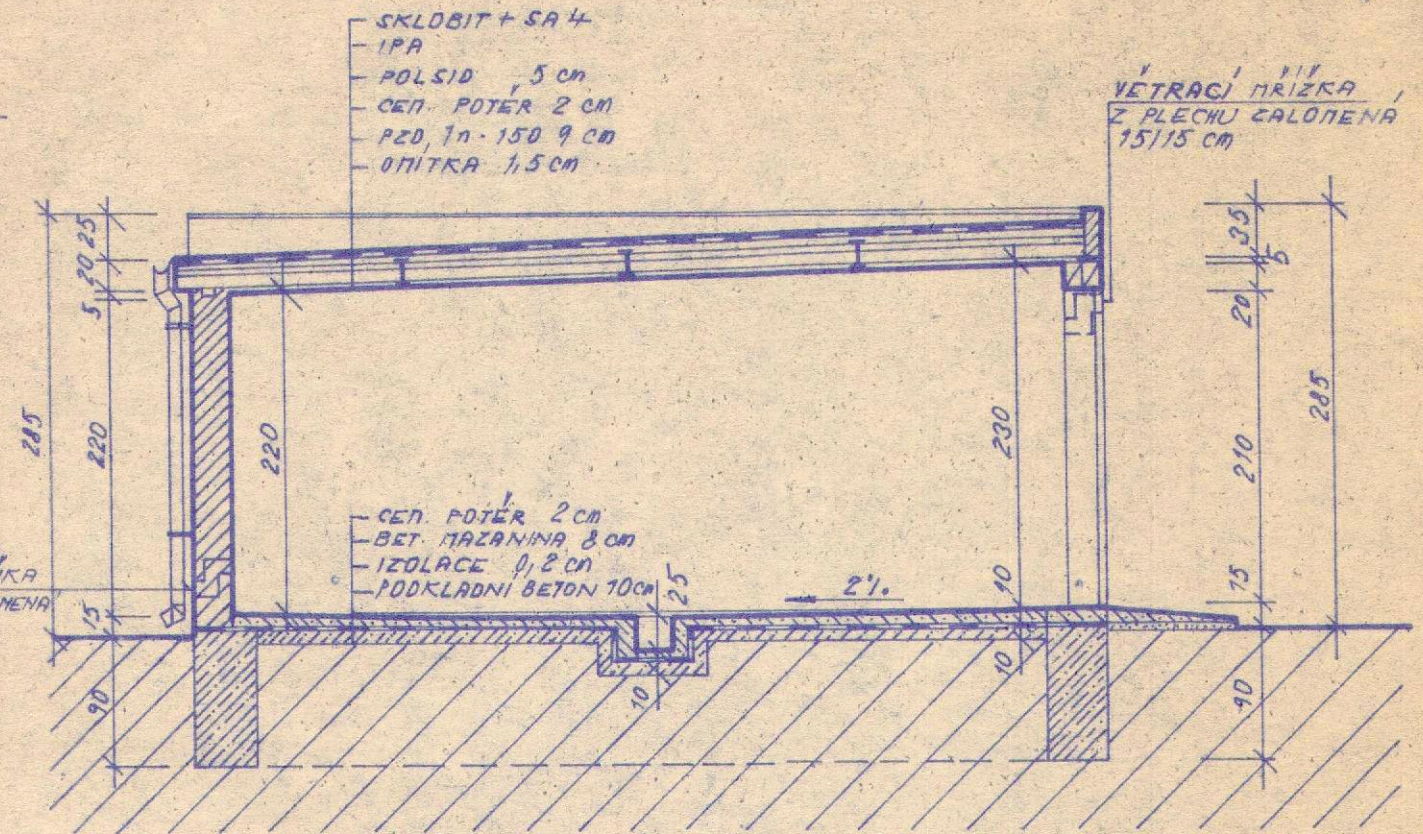

ALTERNATIVY ŘEŠENÍ



Schváleno
plánování G.V. Blatná podmiňuje rozhodnutí
ze dne 18. 8. 81 č. Výst. 1609/81/N,

EDP. PROJEKT. ING. ARCH. KLEINBAUER	VYPRACOTAL VYKYDALOVÁ	KRESLIL KUCEROVÁ	KONTROLOVAL ING. ARCH. KLEINBAUER	FED. PROJEKCE ING. ARCH. KLEINBAUER	Okresní stavební podnik Blansko, Kollárova 2a - Projekce -
INIESTOL					
11 GARAZ					DATUM
					STUPEŇ
					ČÍS. ARCH.
PŮDORYS, ZÁKLADY, ŘEZ A-A'					MĚR. 1:50
					ČÍS. VÝK. 9