


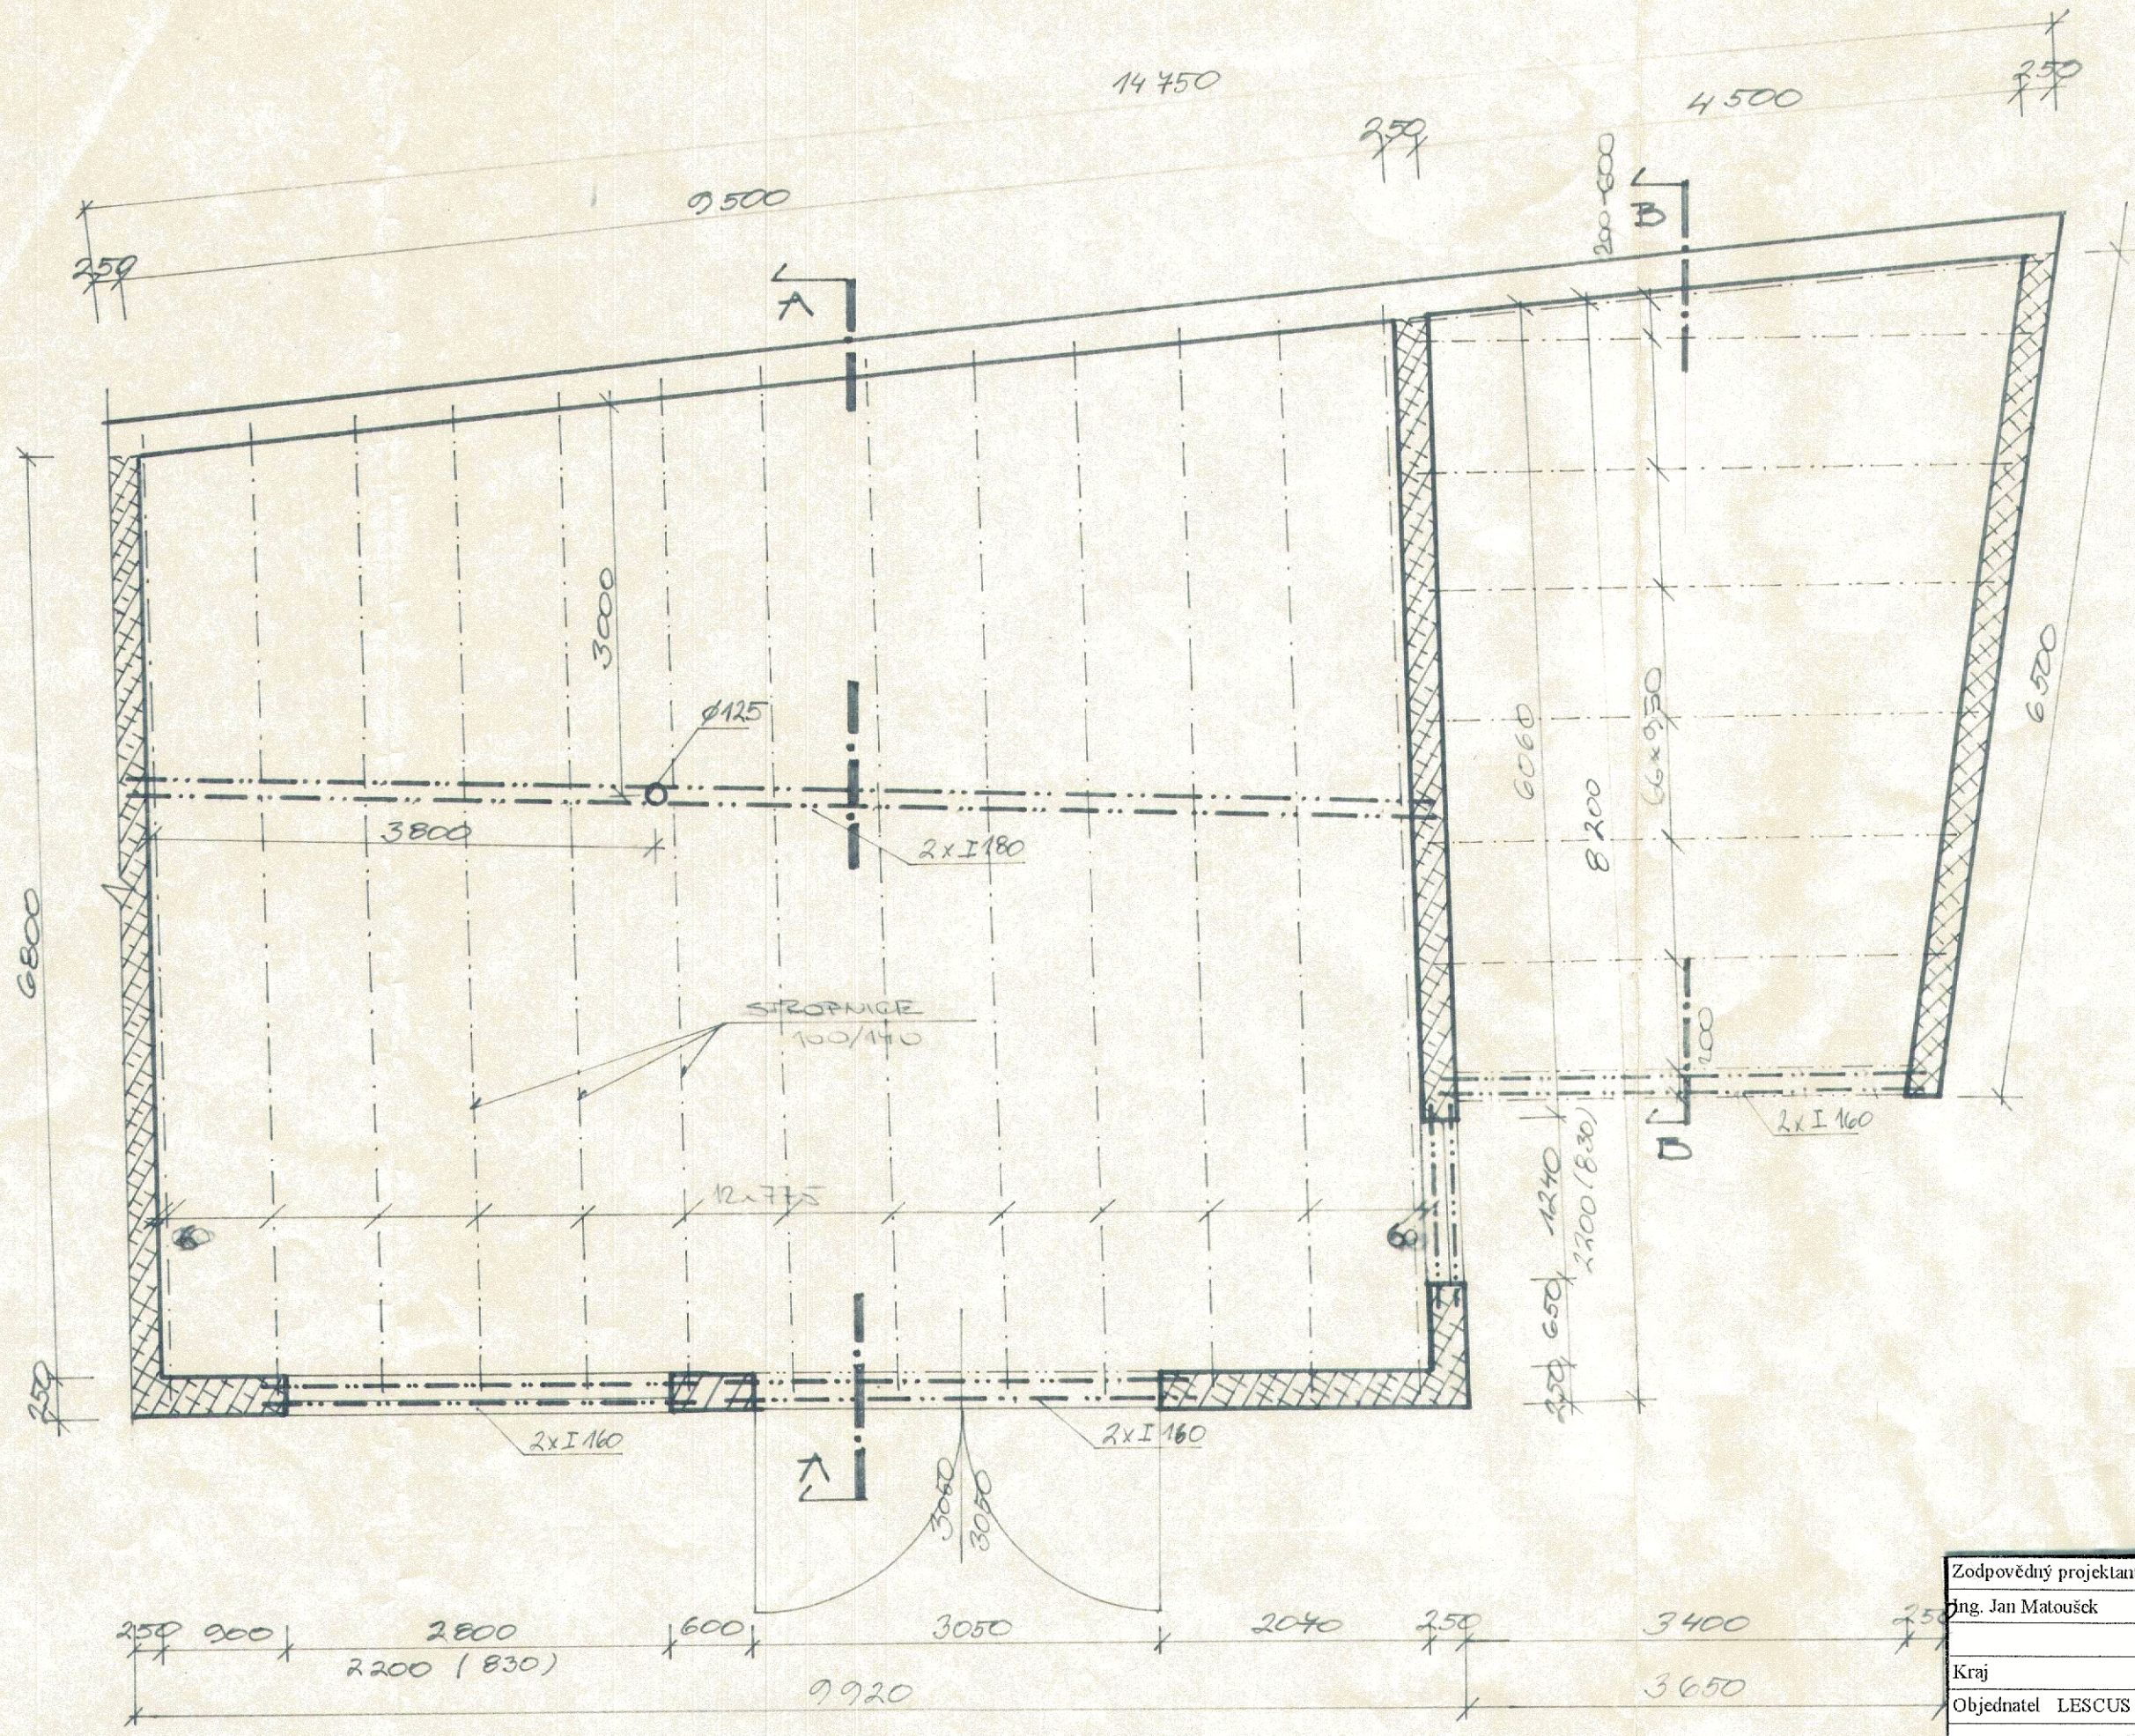

LEGENDA MATERIÁLŮ

- STÁVAJÍCÍ ZDIVO
- POROTHERM TL. 250MM
MVC 10

Zodpovědný projektant	Vypracoval	Kreslil	Vedoucí skupiny	
Ing. Jan Matoušek	Gabriela Horčíková	Gabriela Horčíková		
Kraj	MÚ			
Objednatel LESCUS Cetkovice s.r.o., Cetkovice č.p.43, okr. Blansko				
Přístavba garáží			Formát	
			Datum	05/00
			Stupeň	PP
			Zakáz. Číslo	
Půdorys			Měřítko	Č.výkresu
			1: 50	02