




Schváleno stavebním úřadem I. stupně
Velké Opatovice za podmínek rozhodnutí
ze dne 30.6.1995 č. Vyš. 57/195-0

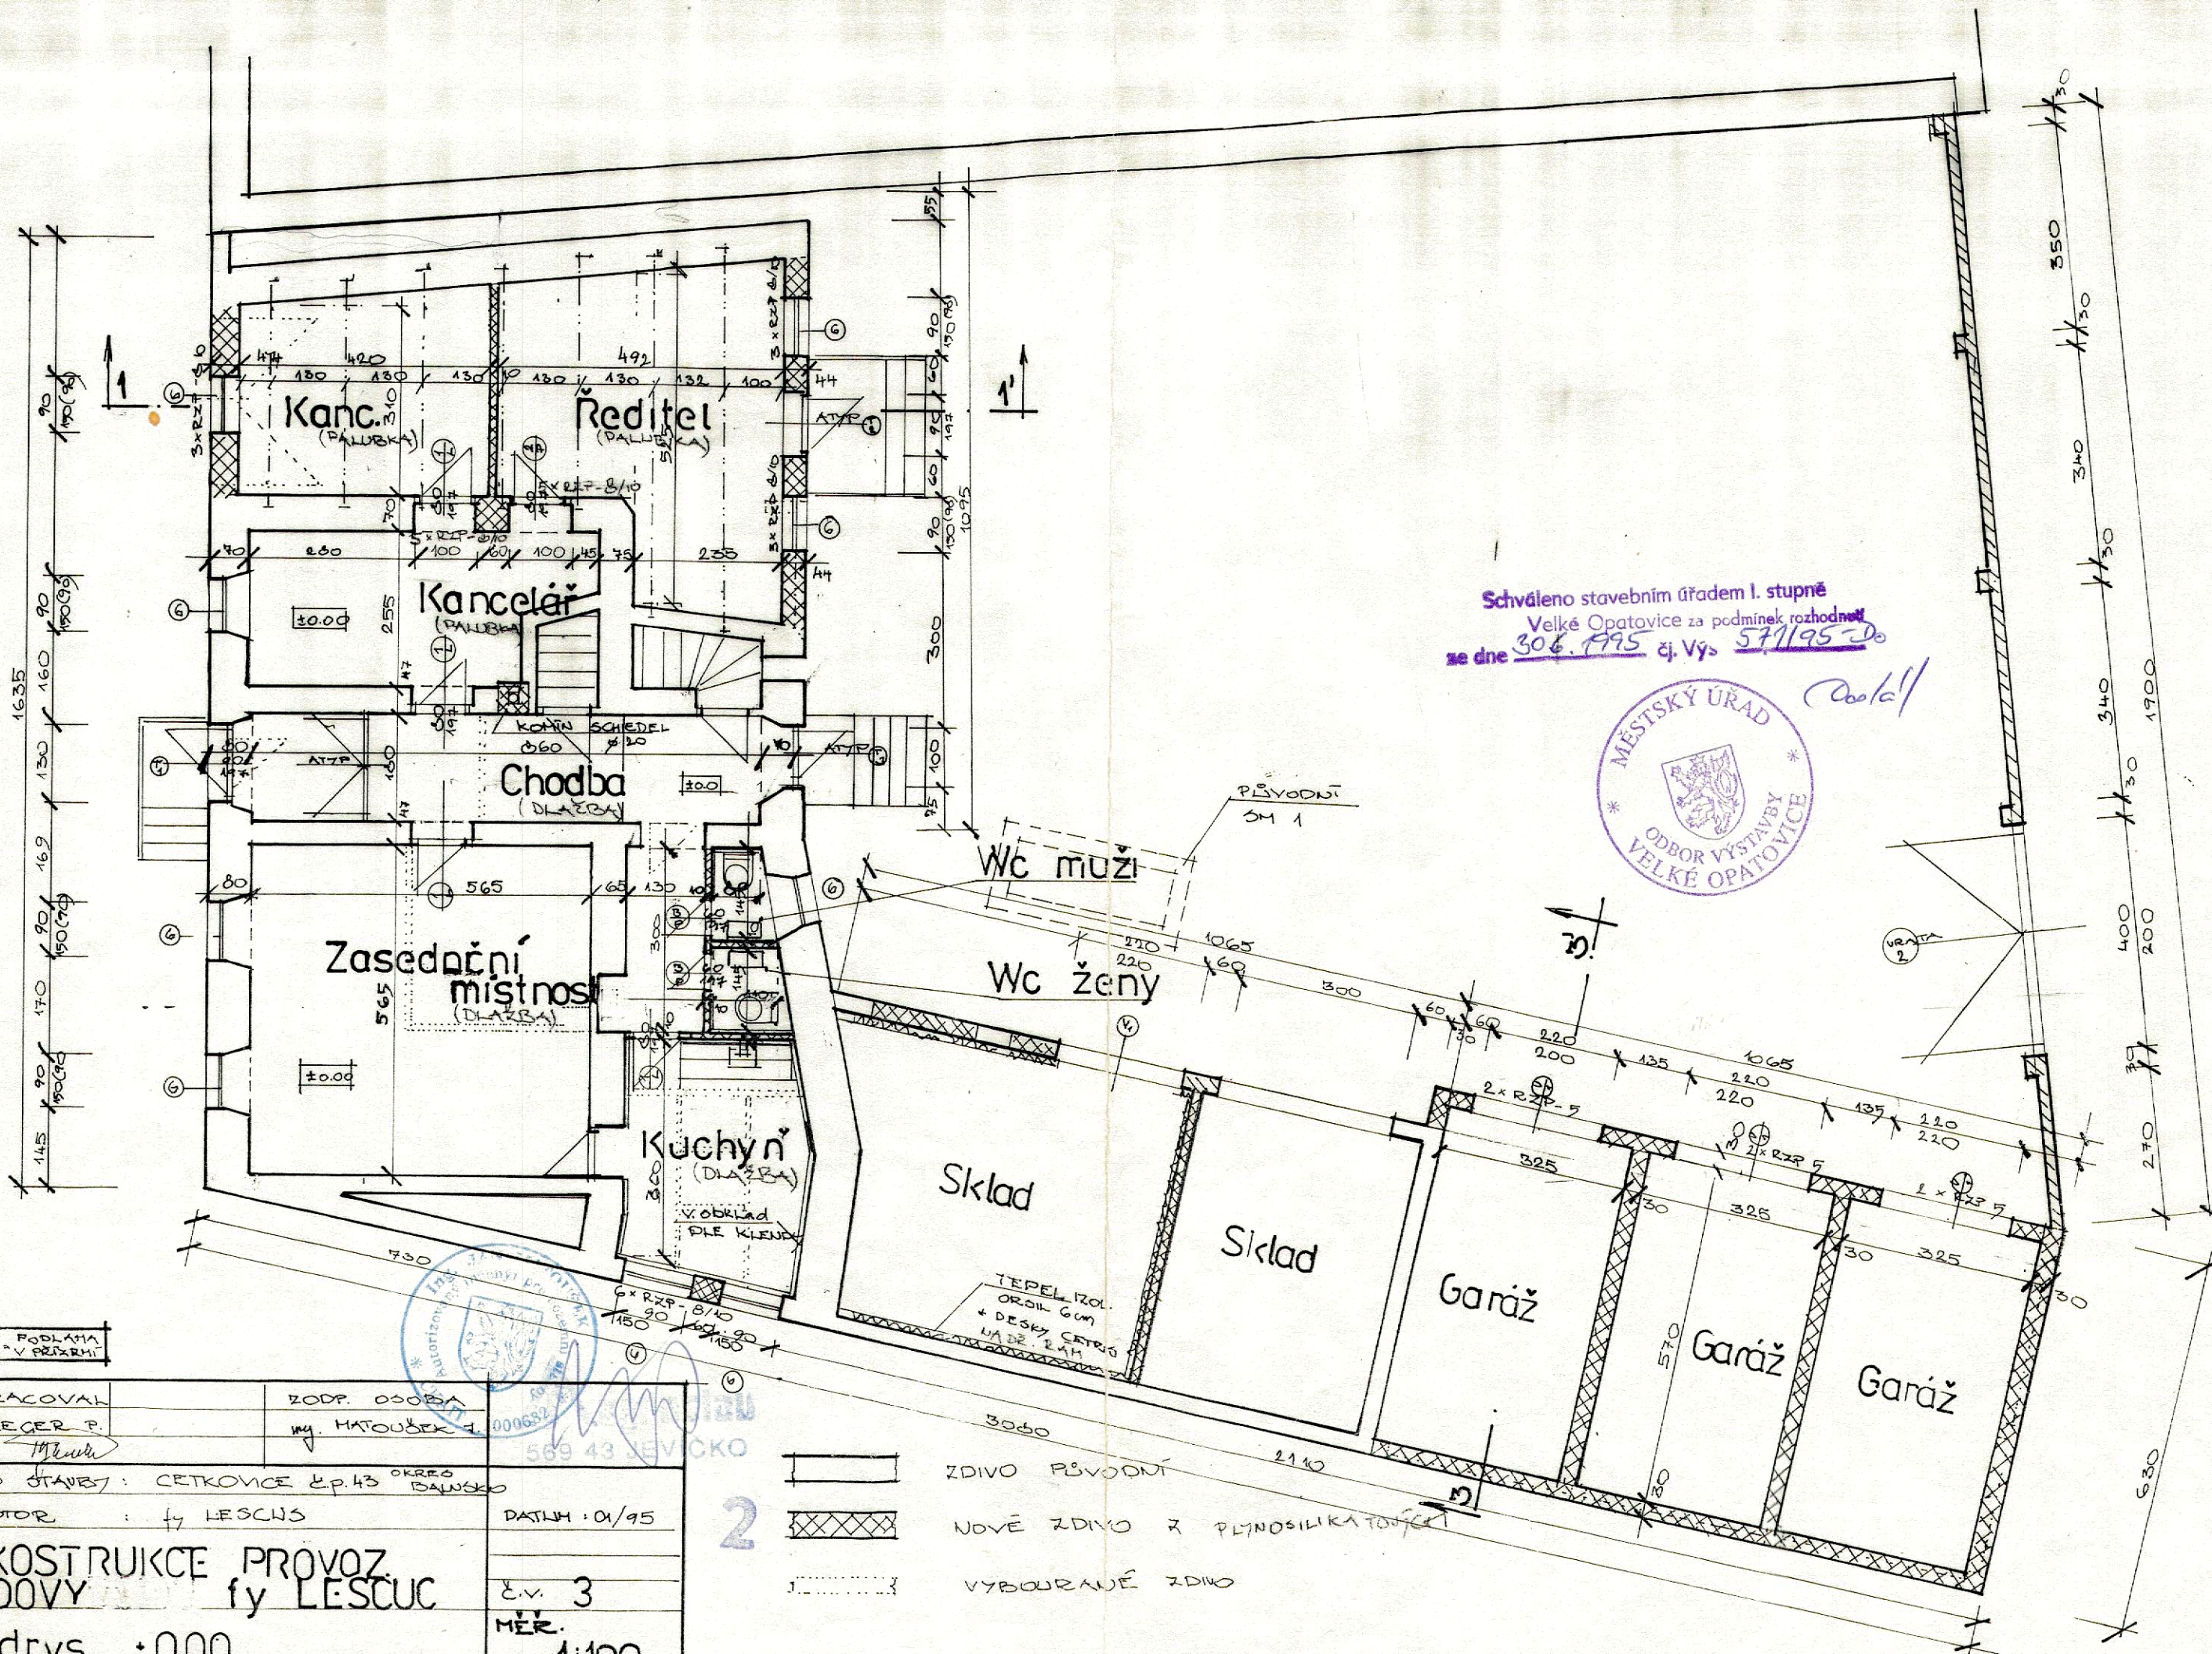

Podlaha ±0.00 - v přízemí	
VYPRACOVAL Ing. HEGER P.	ZODP. OSOBA Ing. MATOUŠEK J.
MÍSTO STAVBY: CETKOVCE č.p.43 OKRES BAŤSKO	
INVESTOR: fy LESČUS	
REKONSTRUKCE PROVOZ. BUDOVY fy LESČUS	
Půdrys ±0.00	
Datum: 01/95	
č.v. 3	
MÉR. 1:100	