



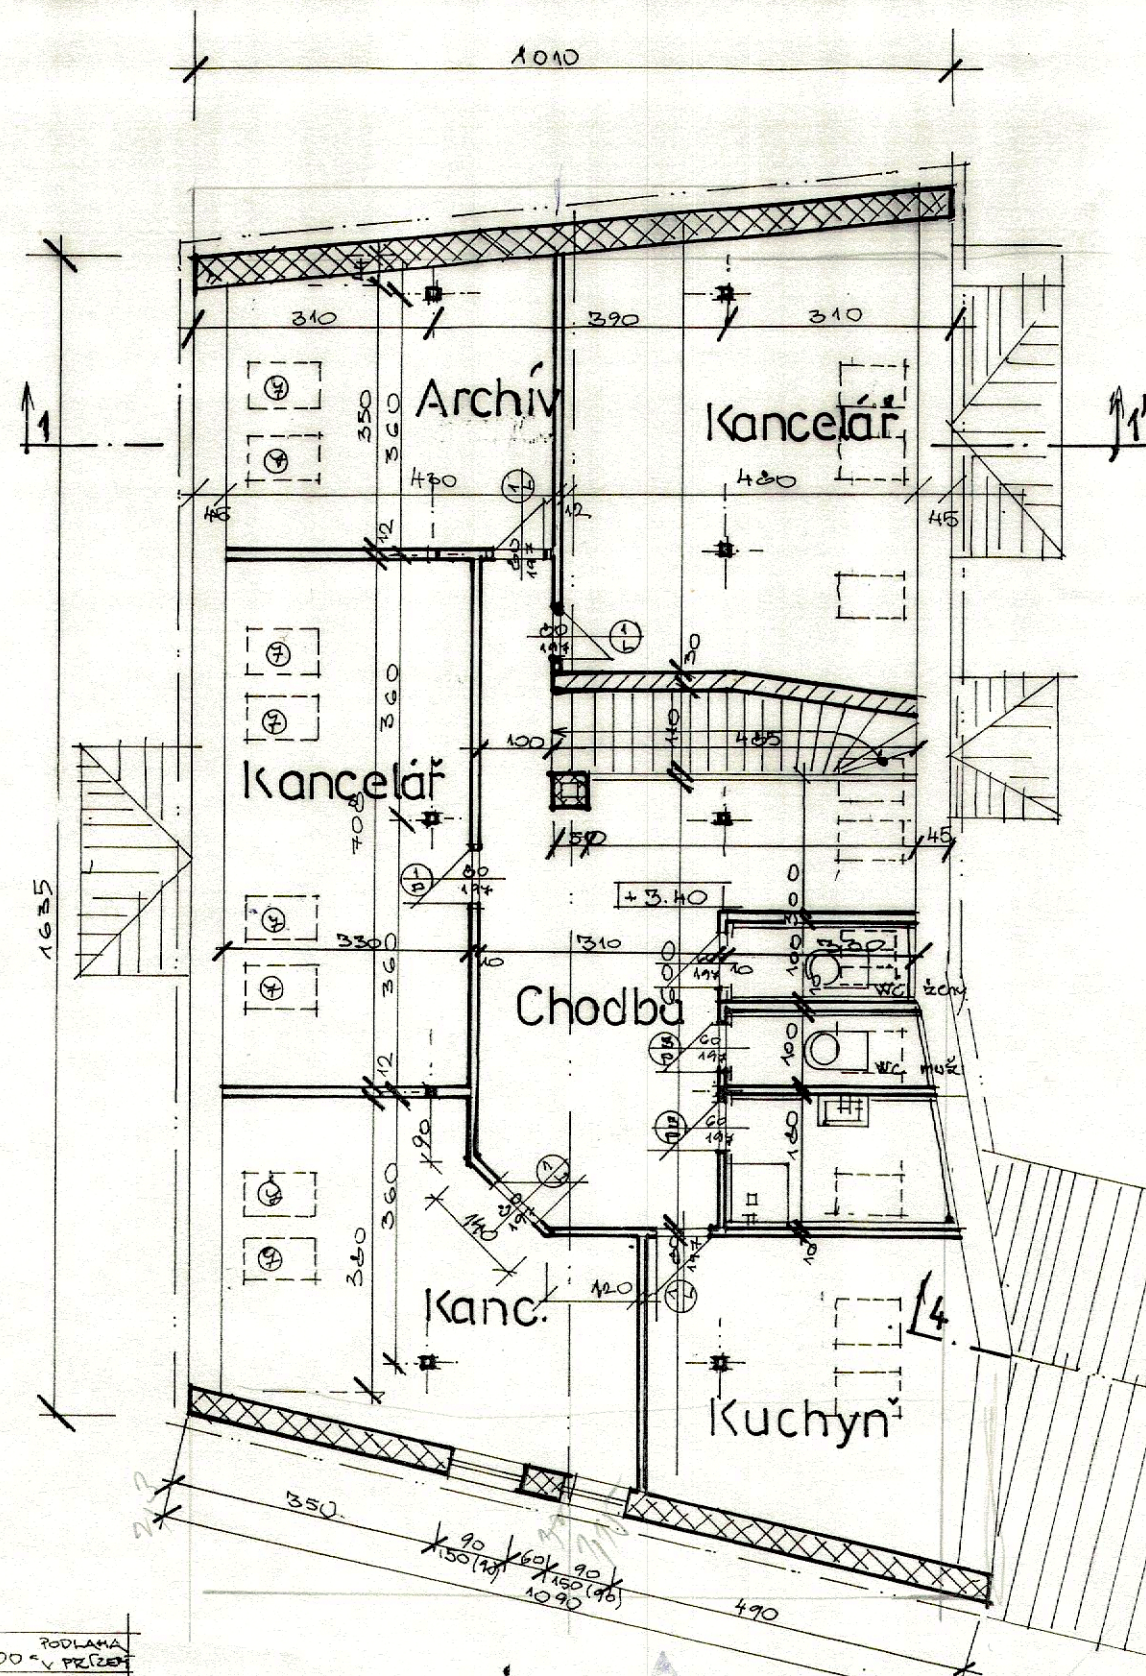

 ZDIVO Z PLYNOSILIKÁTOVÝCH TVÁRNIC
 PŘÍČKY ZE SÁDROKARTONU H. 10cm

Schváleno stavebním úřadem I. stupně
 Velké Opatovice za podmínek rozhodnutí
 ze dne 30.6.1995 čj. Výs. 571/95-D.

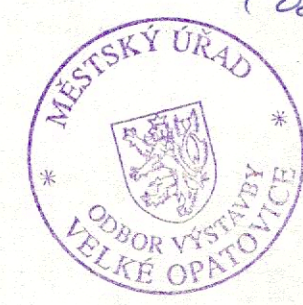

20.6.11



VYPRACOVAL Ing. HEGER P.	ZODP. OSOBA Ing. MATOUŠEK J.
MÍSTO STAVBY: CETKOVCE č.p. 43	DATUM 01/95
INVESTOR: fy LESCUS	č.v. 4
REKONSTRUKCE PROVOZNÍ BUDOVY fy LESCUS	MĚR. 1:100
PŮDORYS PODKROVÍ	

