


PŮDORYS RD VÝČAPY k.ú. Vlačice , p.č.st. 44

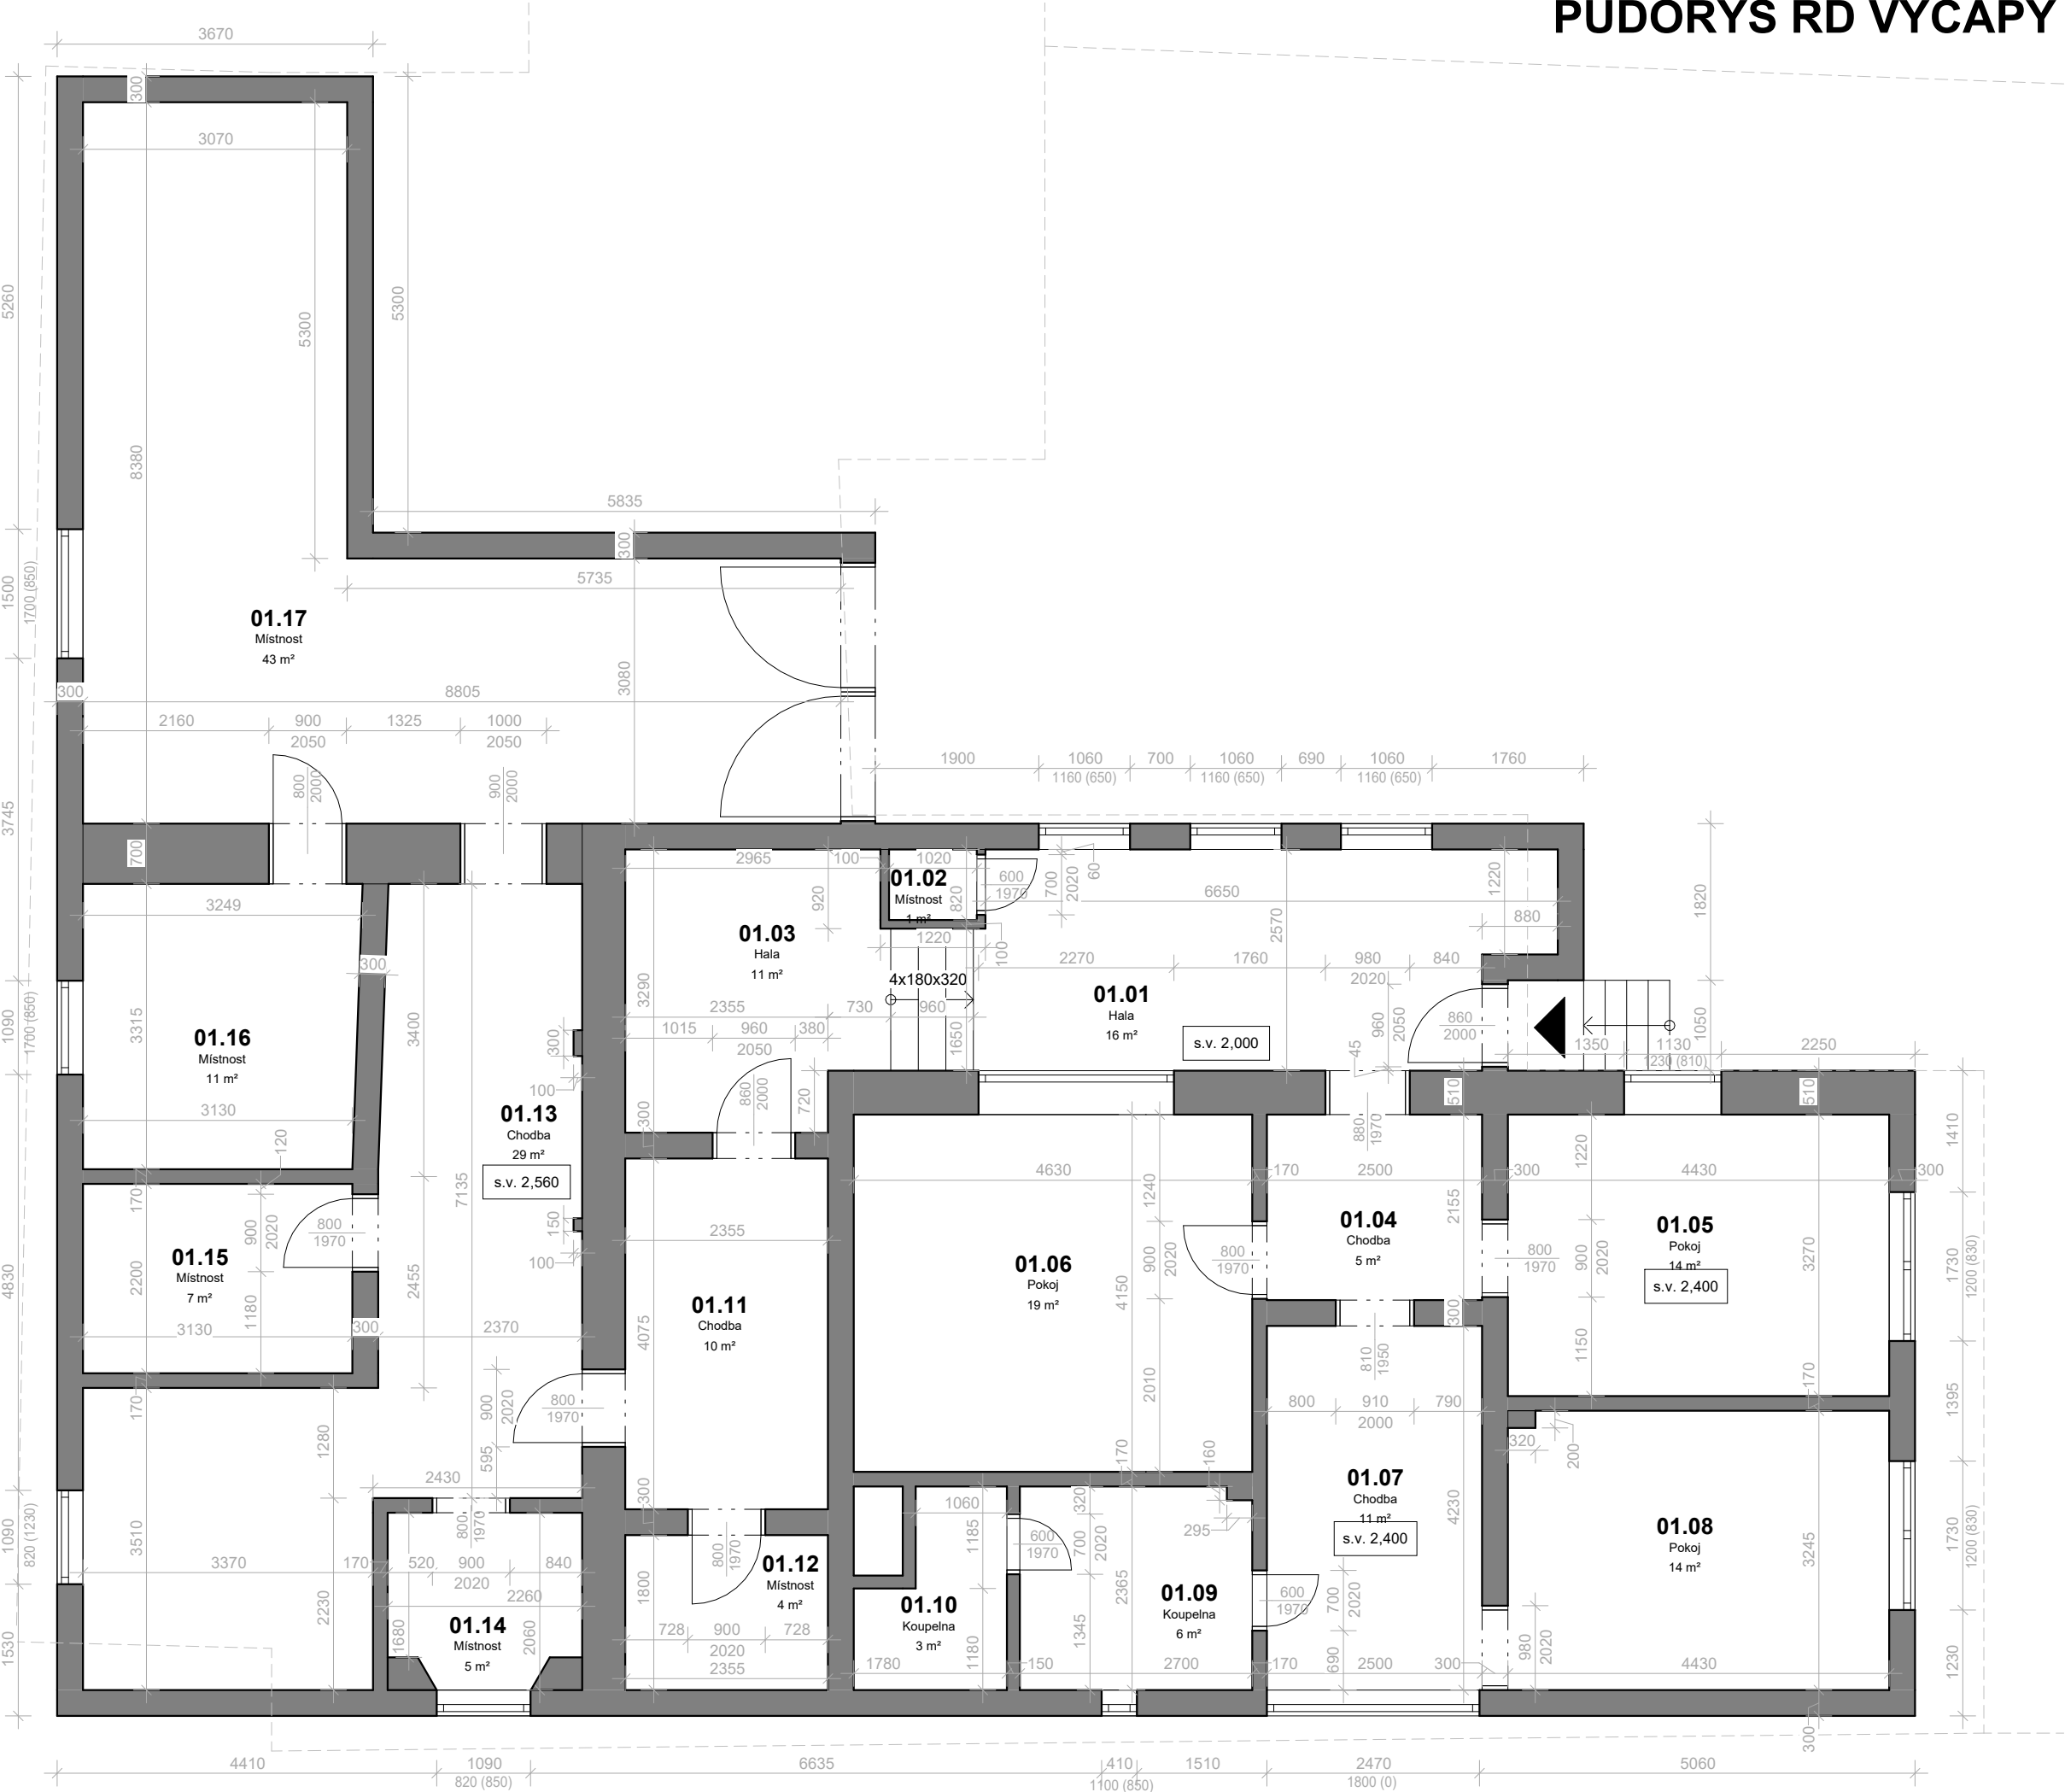

LEGENDA MÍSTNOSTÍ 1NP		
Číslo místnosti	Název místnosti	Plocha (m2)
01.01	Hala	15,90 m²
01.02	Místnost	0,84 m²
01.03	Hala	11,33 m²
01.04	Chodba	5,39 m²
01.05	Pokoj	14,49 m²
01.06	Pokoj	19,21 m²
01.07	Chodba	10,58 m²
01.08	Pokoj	14,31 m²
01.09	Koupelna	6,34 m²
01.10	Koupelna	3,36 m²
01.11	Chodba	9,60 m²
01.12	Místnost	4,24 m²
01.13	Chodba	28,57 m²
01.14	Místnost	4,66 m²
01.15	Místnost	6,89 m²
01.16	Místnost	10,57 m²
01.17	Místnost	43,39 m²
Celkem m2:		209,65 m²

M 1:75

