




LEGENDA MÍSTNOSTÍ 1NP		
Číslo místnosti	Název místnosti	Plocha (m2)
01.01	Chodba	6,44 m²
01.02	Pokoj	17,54 m²
01.03	Pokoj	10,75 m²
01.04	Obývací pokoj + Jídlna	21,21 m²
01.05	Kuchyně	8,25 m²
01.06	Koupelna	2,32 m²
01.07	WC	0,90 m²
Celkem m2:		67,42 m²

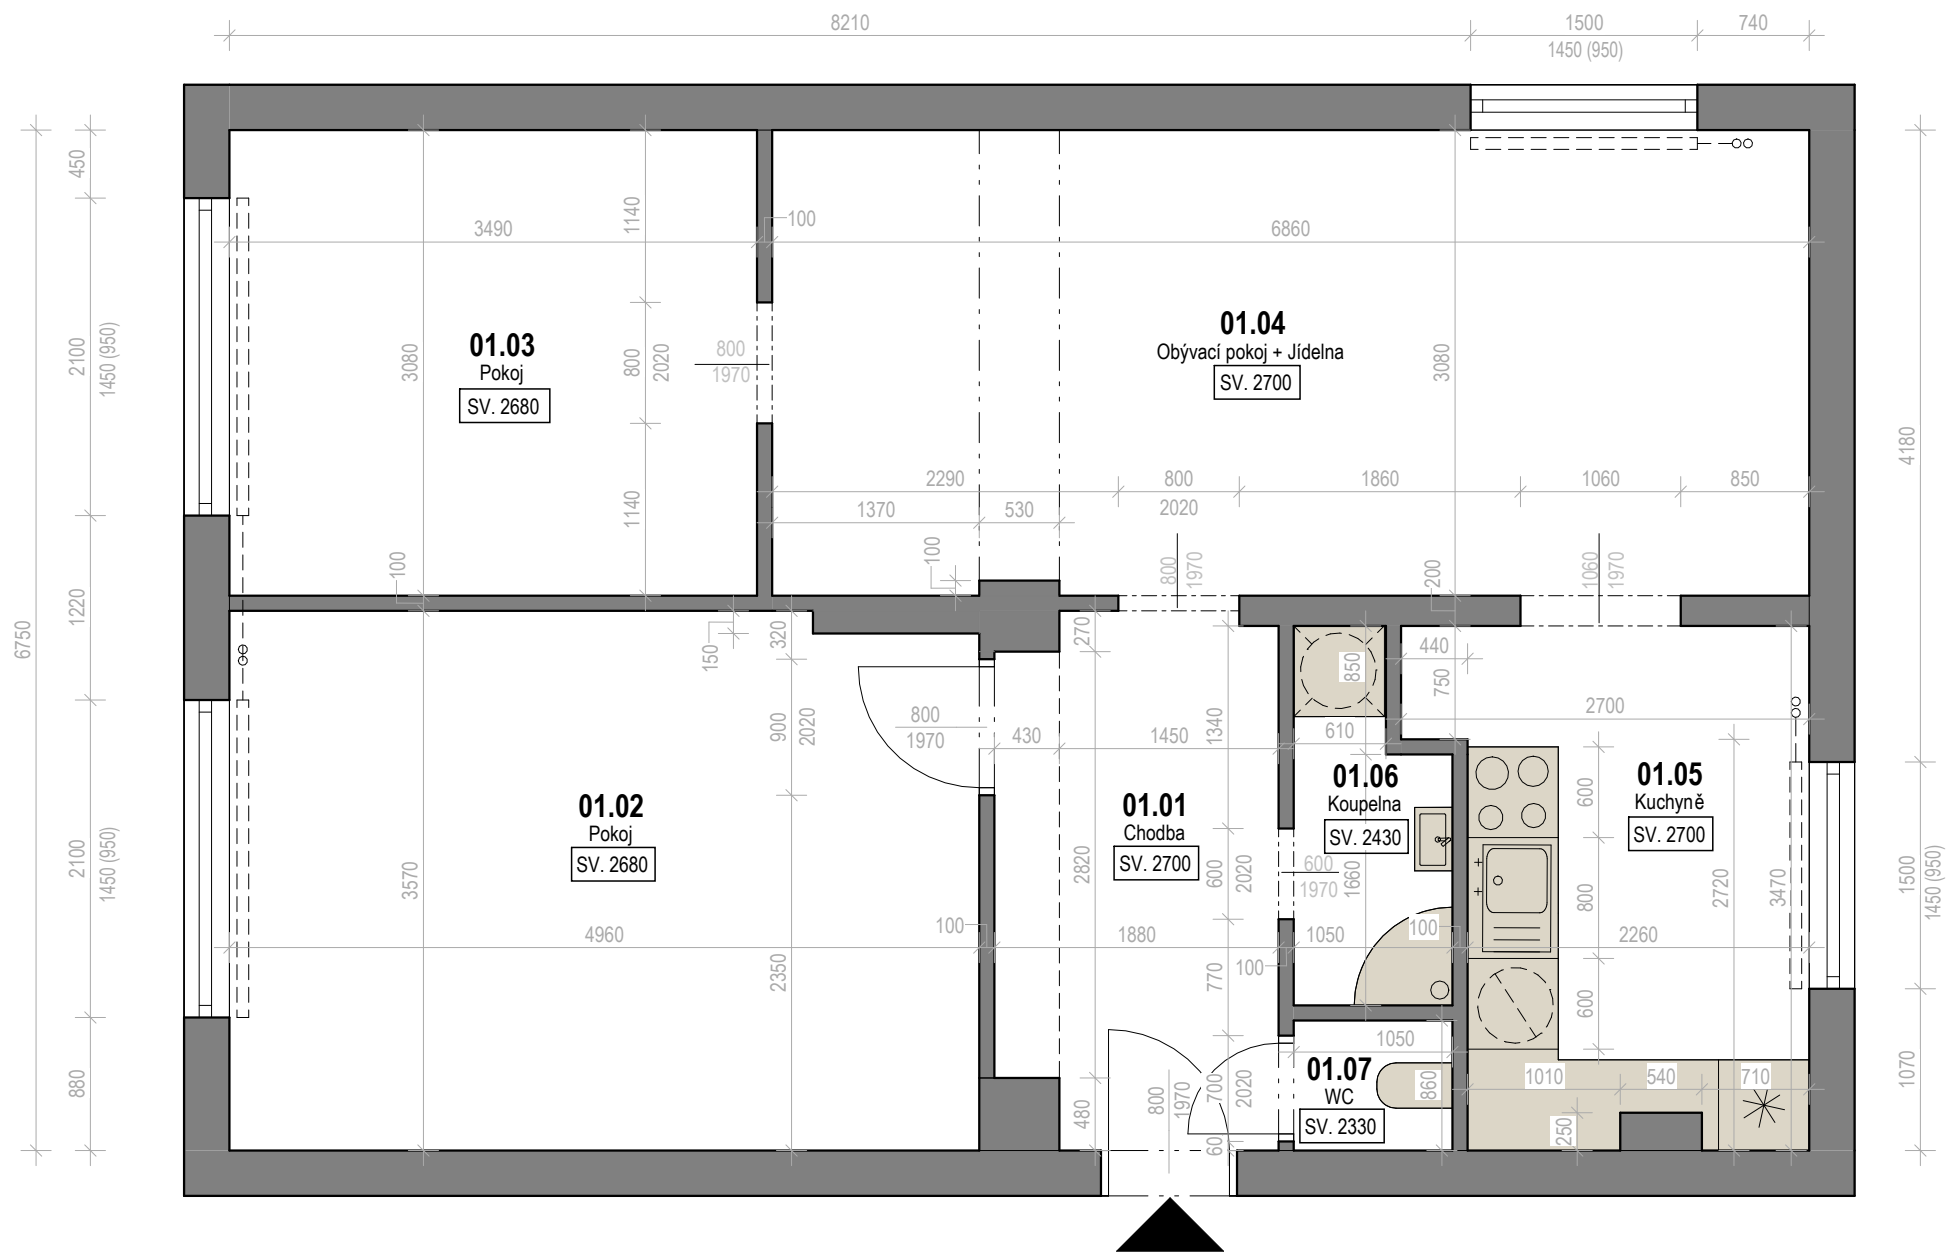

PŮDORYS BYTU PAUŠ, KUTNÁ HORA