



LEGENDA MÍSTNOSTÍ - 1NP		
Číslo místnosti	Název místnosti	Plocha (m2)
01.01	Zádveří	4,66 m²
01.02	Koupelna	7,46 m²
01.03	Tech. místnost	1,03 m²
01.04	Kuchyň + Jídlna	12,71 m²
01.05	Spiž	2,23 m²
01.06	Obývací pokoj	22,21 m²
01.07	Ložnice	14,99 m²
01.08	Ložnice	18,58 m²
Celkem m2:		83,88 m²



AZP architekt, s.r.o.
Ku Ptáku 96/3, Žižkov, 28401 Kutná Hora
IČO: 17396441
DIČ: CZ17396441

Nová Ves

Datum vypracování: 30.09.2026
Formát výkresu: A3
Měřítko výkresu: 1 : 50

Zhotovitel:

Ing. arch. Zdeněk Podlaha
Ing. arch. Nikola Jurtinusková
T: +420 721 975 757
M: zdenek.podlaha@architektpodlaha.cz
W: architektpodlaha.cz

Objednatel:


Romana Pauš
Stupeň dokumentace: STUDIE

Poznámka:

Název výkresu: Půdorys 1NP

Stavební objekt: Rodinný dům

Parcelní číslo: st. 132

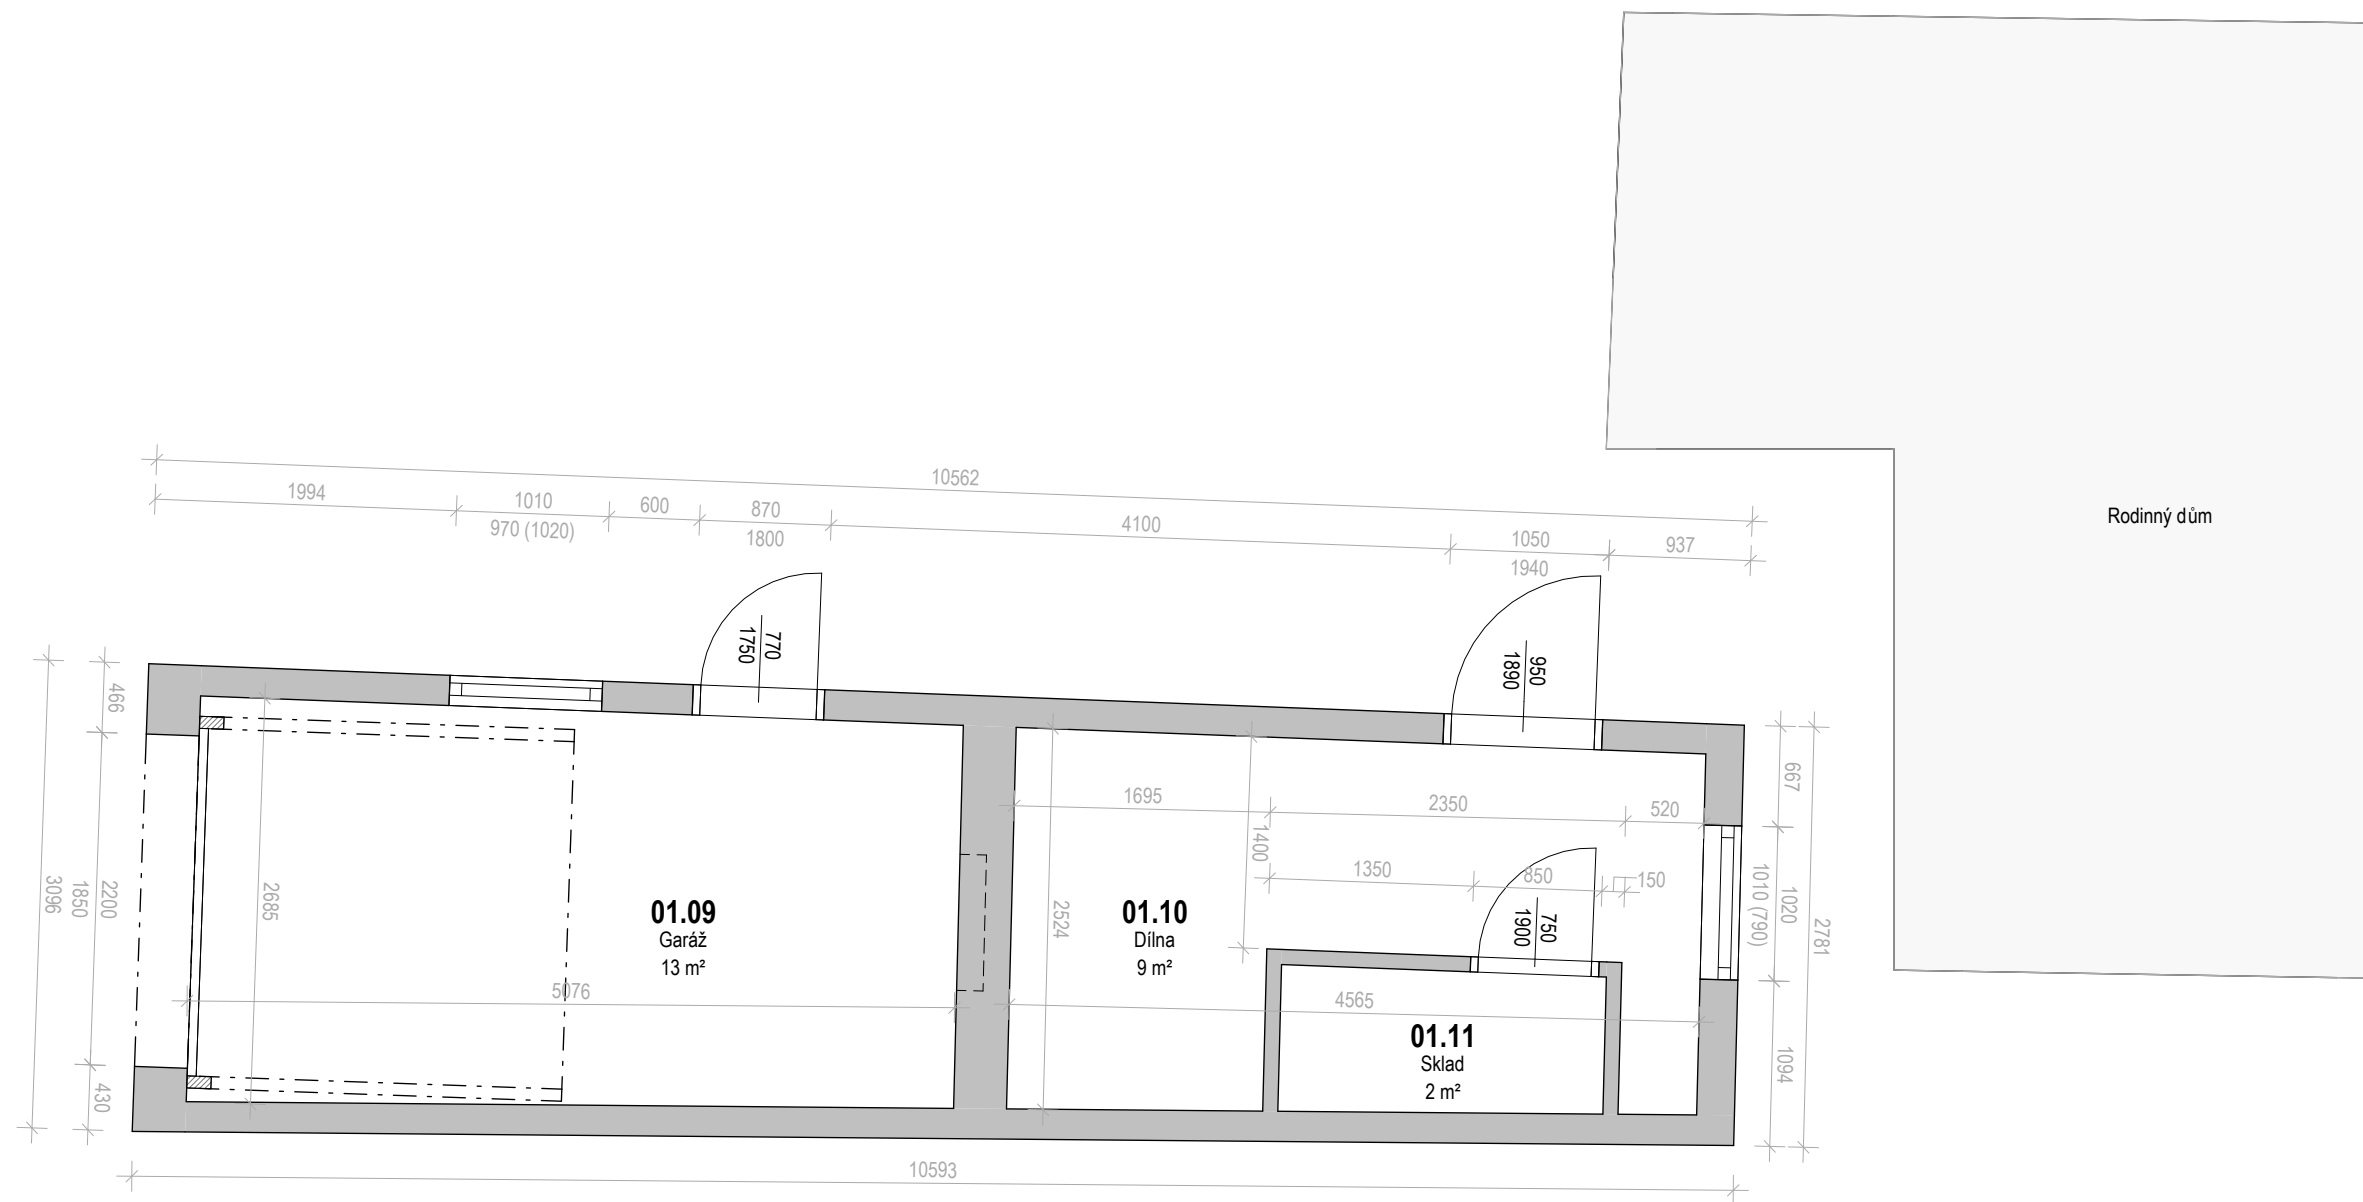

LEGENDA MÍSTNOSTÍ – GARÁŽ		
Číslo místnosti	Název místnosti	Plocha (m2)
01.09	Garáž	13,21 m²
01.10	Dílna	8,77 m²
01.11	Sklad	2,02 m²
Celkem m2:		24,00 m²



LEGENDA MÍSTNOSTÍ - PŮDA		
Číslo místnosti	Název místnosti	Plocha (m2)
02.01	Půda	87,37 m²
Celkem m2:		87,37 m²



AZP architekt, s.r.o.
Ku Ptáku 96/3, Žižkov, 28401 Kutná Hora
IČO: 17396441
DIČ: CZ17396441

Nová Ves

Datum vypracování: 30.09.2026
Formát výkresu: A3
Měřítko výkresu: 1 : 50

Zhotovitel:
Ing. arch. Zdeněk Podlaha
Ing. arch. Nikola Jurtinová
T: +420 721 975 757
M: zdenek.podlaha@architektpodlaha.cz
W: architektpodlaha.cz

Objednatel:
Romana Pauš
Stupeň dokumentace:
STUDIE

Poznámka:

Název výkresu: **Půdorys půdy**
Stavební objekt: Rodinný dům
Parcelní číslo: st. 132