
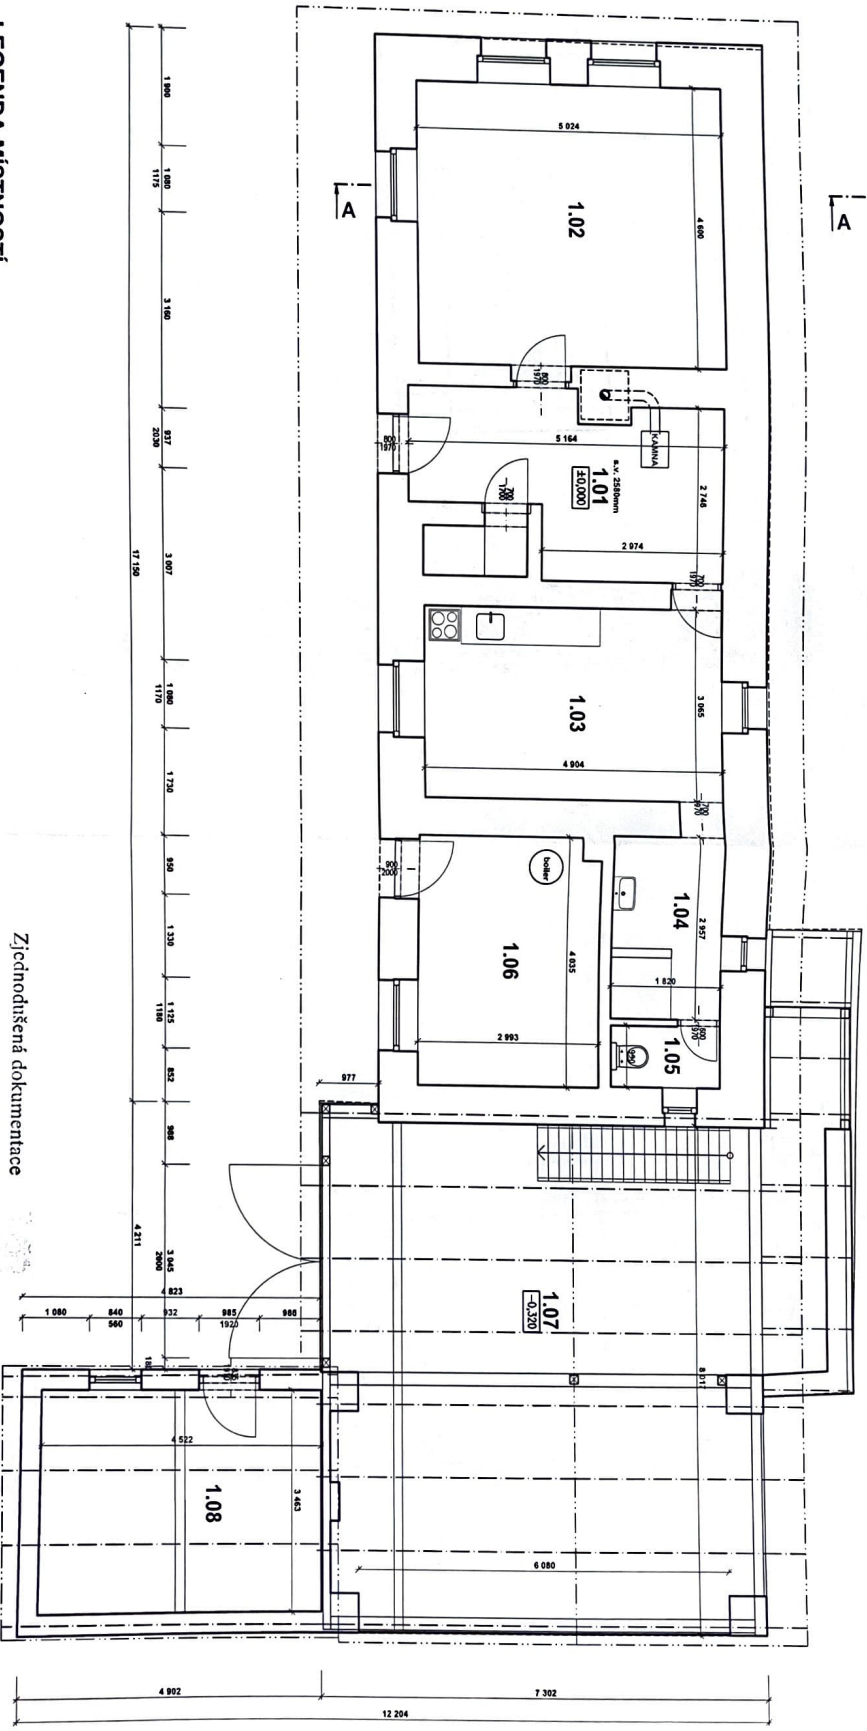
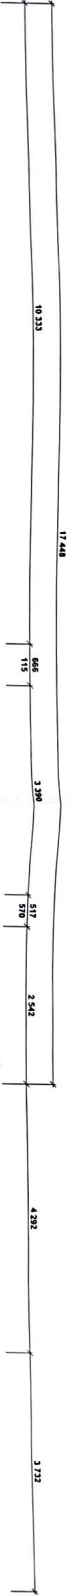


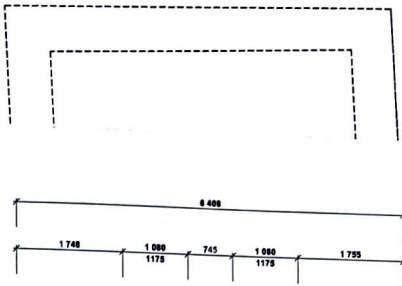

LEGENDA MÍSTNOSTÍ

ČÍSLO	NÁZEV MÍSTNOSTI	PLOCHA
1.01	ZADVĚŘÍ	12,08 m2
1.02	LOŽNICE	23,35 m2
1.03	KUCHYŇ	15,50 m2
1.04	HYGIENICKÉ ZAŘÍZENÍ	5,59 m2
1.05	WC	1,81 m2
1.06	TECHNICKÁ MÍSTNOST	12,25 m2
1.07	STODOLA	62,00 m2
1.08	DÍLNA	15,79 m2
Σ PLOCHA MÍSTNOSTÍ		148,38 m2

Zjednodušená dokumentace
(pasport stavby) byla ověřena
pod č. j. 591/2025/157/10 dne 7.4.2025
Městský úřad Smiřice, odbor výstavby

DIAGRAPH.CZ
Městské St. Sdružení Krasice
SO-01: ± 0,000 = stávající podlaží 1.NP

Projekt
PASPORT STAVBY - ZJEDNODUŠENÁ DOKUMENTACE
RODINNÝ DŮM - ŽÍŽELĚVES Č.P.40
Investor: Sobotková Barbora, Žiželeves 40, 503 03 Hořineves - Žiželeves
Výkres
PŮDORYS 1.NP

ARCHITEKT / PROJEKTANT
Mgr. Jitka Štěpánková, inženýrka arch.
Na Stálecké 86, 569 01 Červený Kostelec, mob. 735 053 598
Podpis
Datum 01/2025
Zakázka 15/15/2025
Paré č.

Díl / profese
ARCHITEKTONICKO-STAVEBNÍ ŘEŠENÍ
D.1
Díl projektu 2
Počet A4 1:75
Měřítko
Číslo revize
Číslo výkresu AS.01