


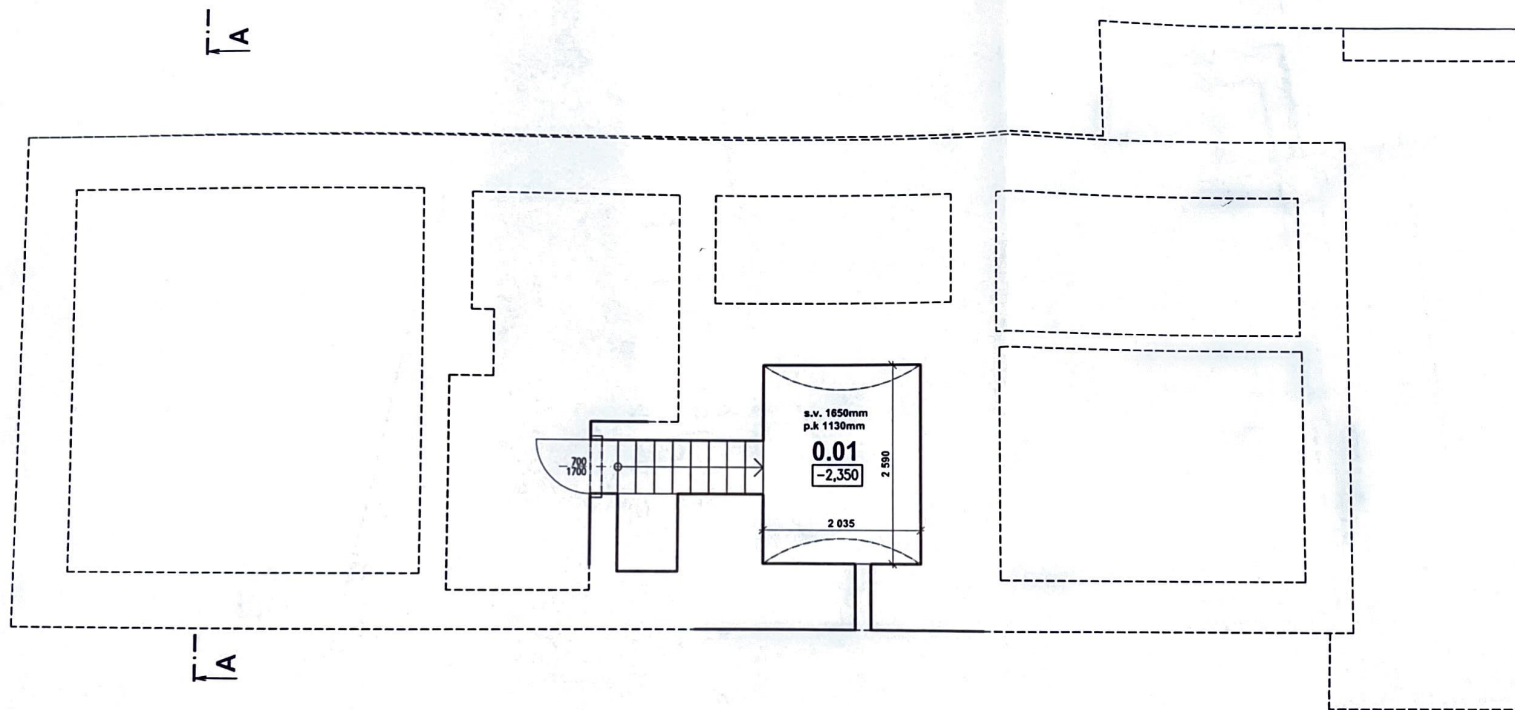

LEGENDA MÍSTNOSTÍ

ČÍSLO	NÁZEV MÍSTNOSTI	PLOCHA
0.01	SKLEP	7.53 m ²
Σ PLOCHA MÍSTNOSTÍ		7.53 m ²

Zjednodušená dokumentace
(pasport stavby) byla ověřena
pod č. j. SM/1281/42/15/VA dne 7. 4. 20
Městský úřad Smitřice, odbor výstavby