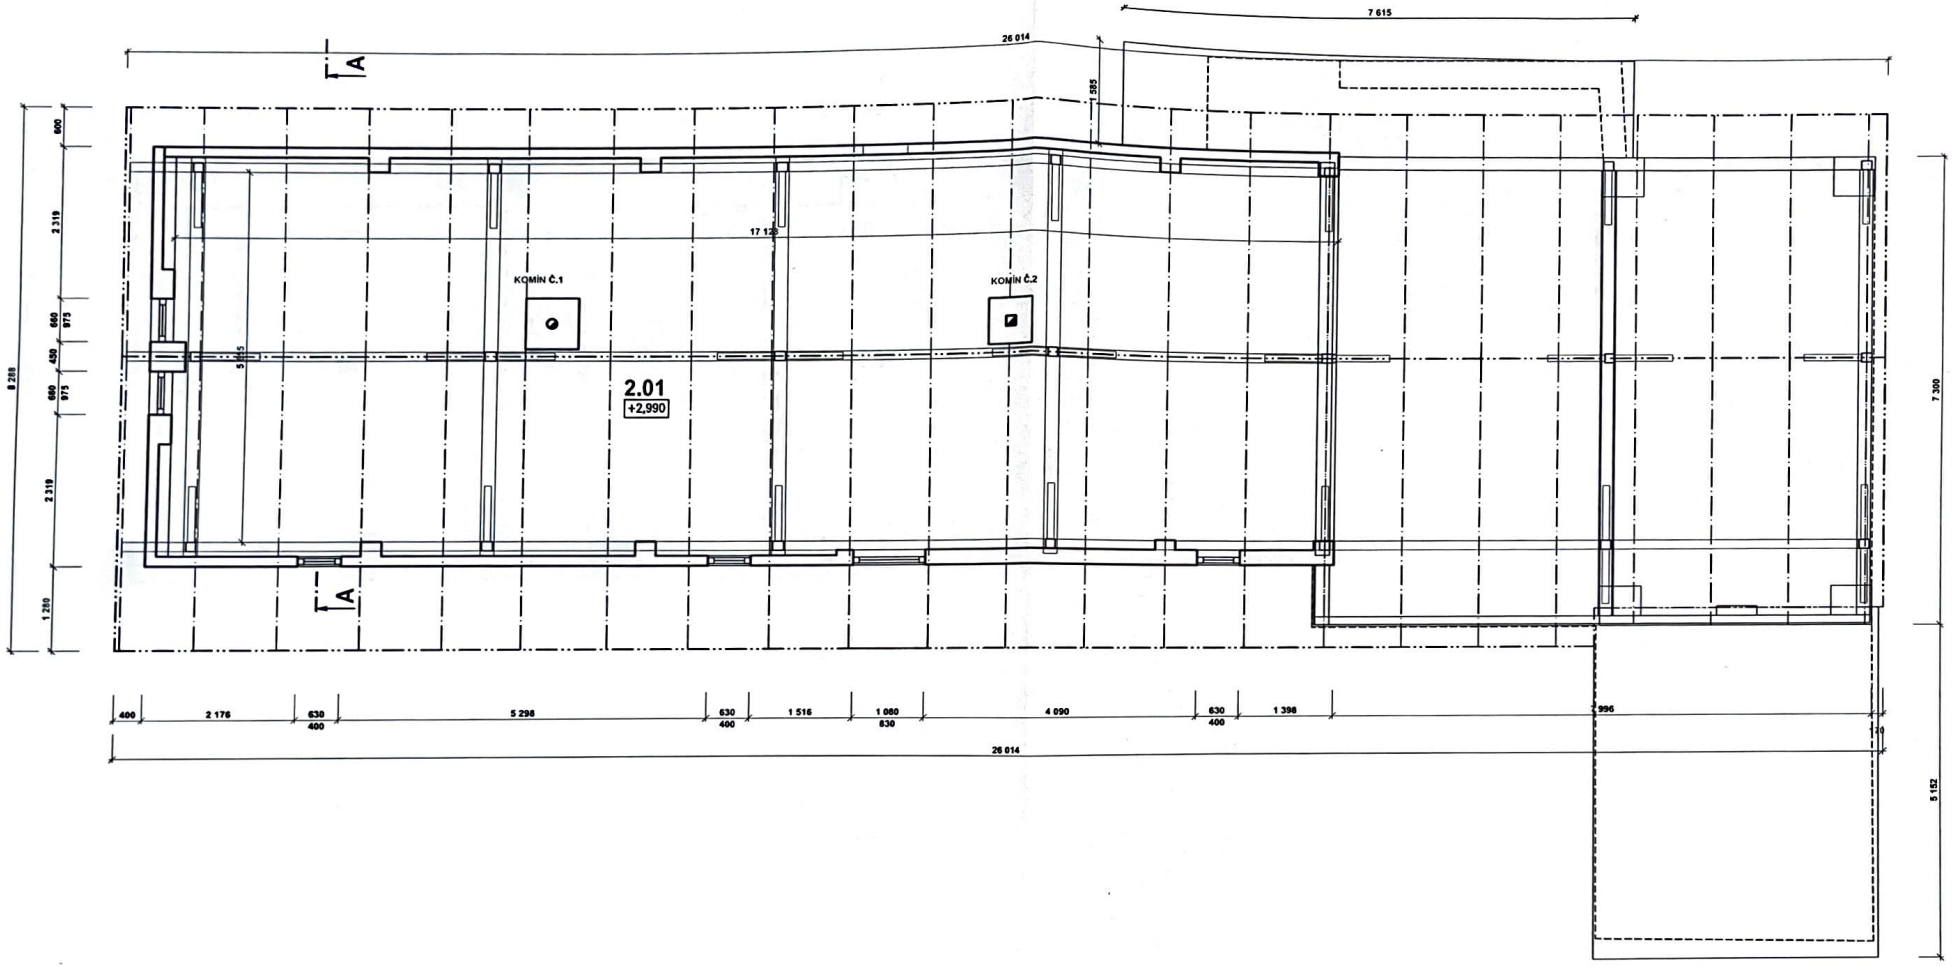

LEGENDA MÍSTNOSTÍ

ČÍSLO	NÁZEV MÍSTNOSTI	PLOCHA
2.01	PŮDA	92.93 m2
Σ PLOCHA MÍSTNOSTÍ		92.93 m2

Zjednodušená dokumentace
(pasport stavby) byla ověřena
pod č. j. SMI/12281/1631/25/MA dne 7.4.2025
Městský úřad Smiřice, odbor výstavby

ARCHITEKT / PROJEKTANT
MgA. Michal Kopecký - michalkopecky@seznam.cz
Na Skalce 98, 549 41 Červený Kostelec, mob: 735 053 598

Podpis Michal Kopecký

Datum 01/2025

Zakázka 15/15/2025 Paré č.

DIAGRAPH.CZ
Na Skalce 98, 54941 Červený Kostelec

Projekt SO-01: ± 0,000 = stávající podlaží 1.NP

PASPORT STAVBY - ZJEDNODUŠENÁ DOKUMENTACE

RODINNÝ DŮM- ŽIŽELEVES Č.P.40

Investor: Sobotková Barbora, Žiželeves 40, 503 03 Hořiněves - Žiželeves

Výkres

PŮDORYS PŮDY

Díl / profese

ARCHITEKTONICKO-STAVEBNÍ ŘEŠENÍ

D.1	2	1:75		AS.02
Díl projektu	Počet A4	Měřítko	Číslo revize	Číslo výkresu