



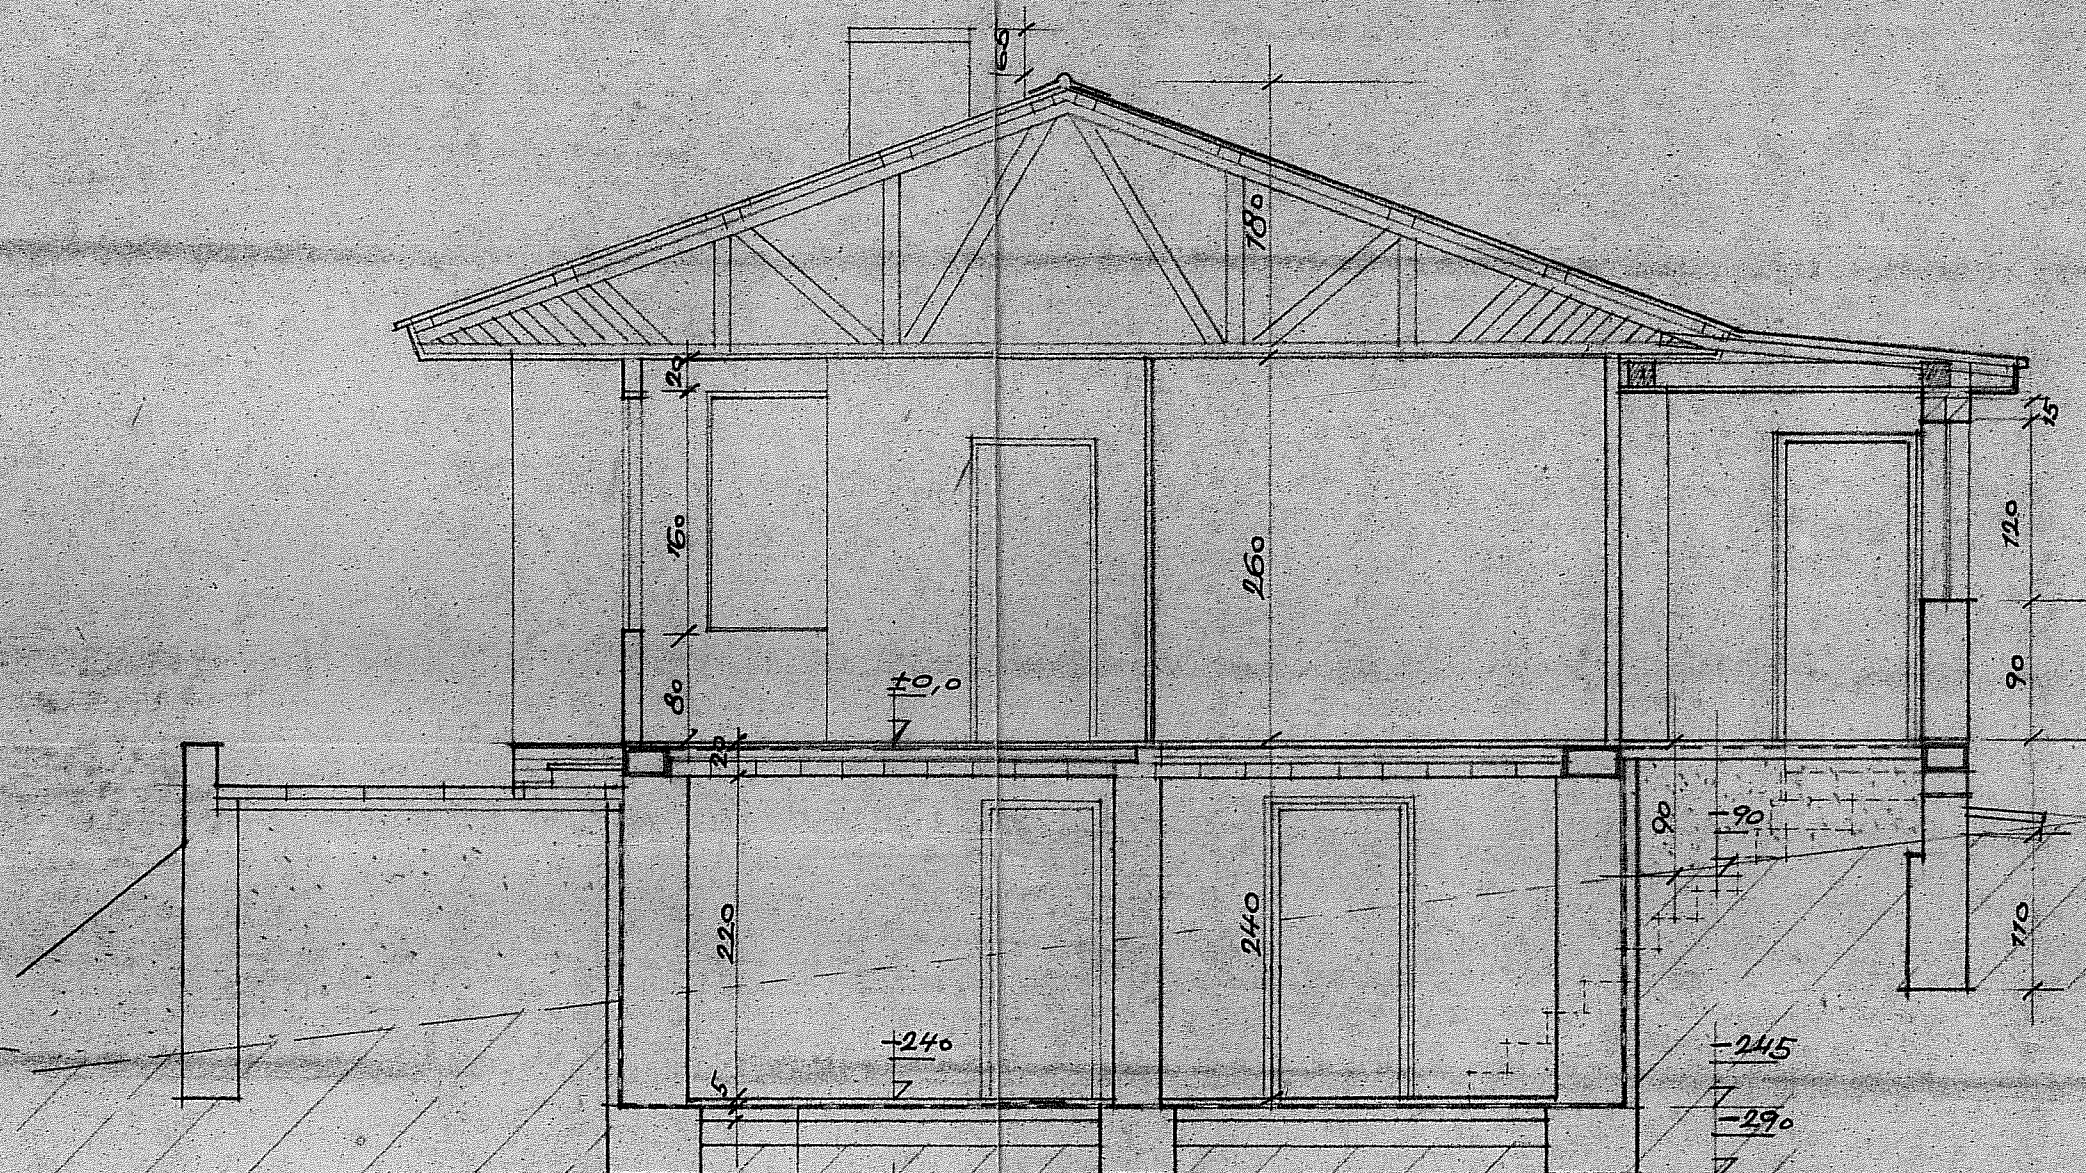

-29°
 BET. MAZANINA 4+2 POTĚR
 VODOR. IZOLACE PROTI VOZE
 PODKL. BET. MAZANINA 8 CM
 NÁSYP 15 CM ŠTERKOPÍSKEM

1:150/74/Wjt/M1
 Schváleno odberem výstavby MěÚV ve
 Brně Křižové n. l. ze podmínek vstupu
 sml. o připojení stavby ze dne 15.7.74
 Vedoucí odboru výstavby
 MěÚV

ŘEZ A-A'

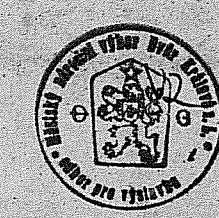

M. 1:50
 v DUBNU 1974