



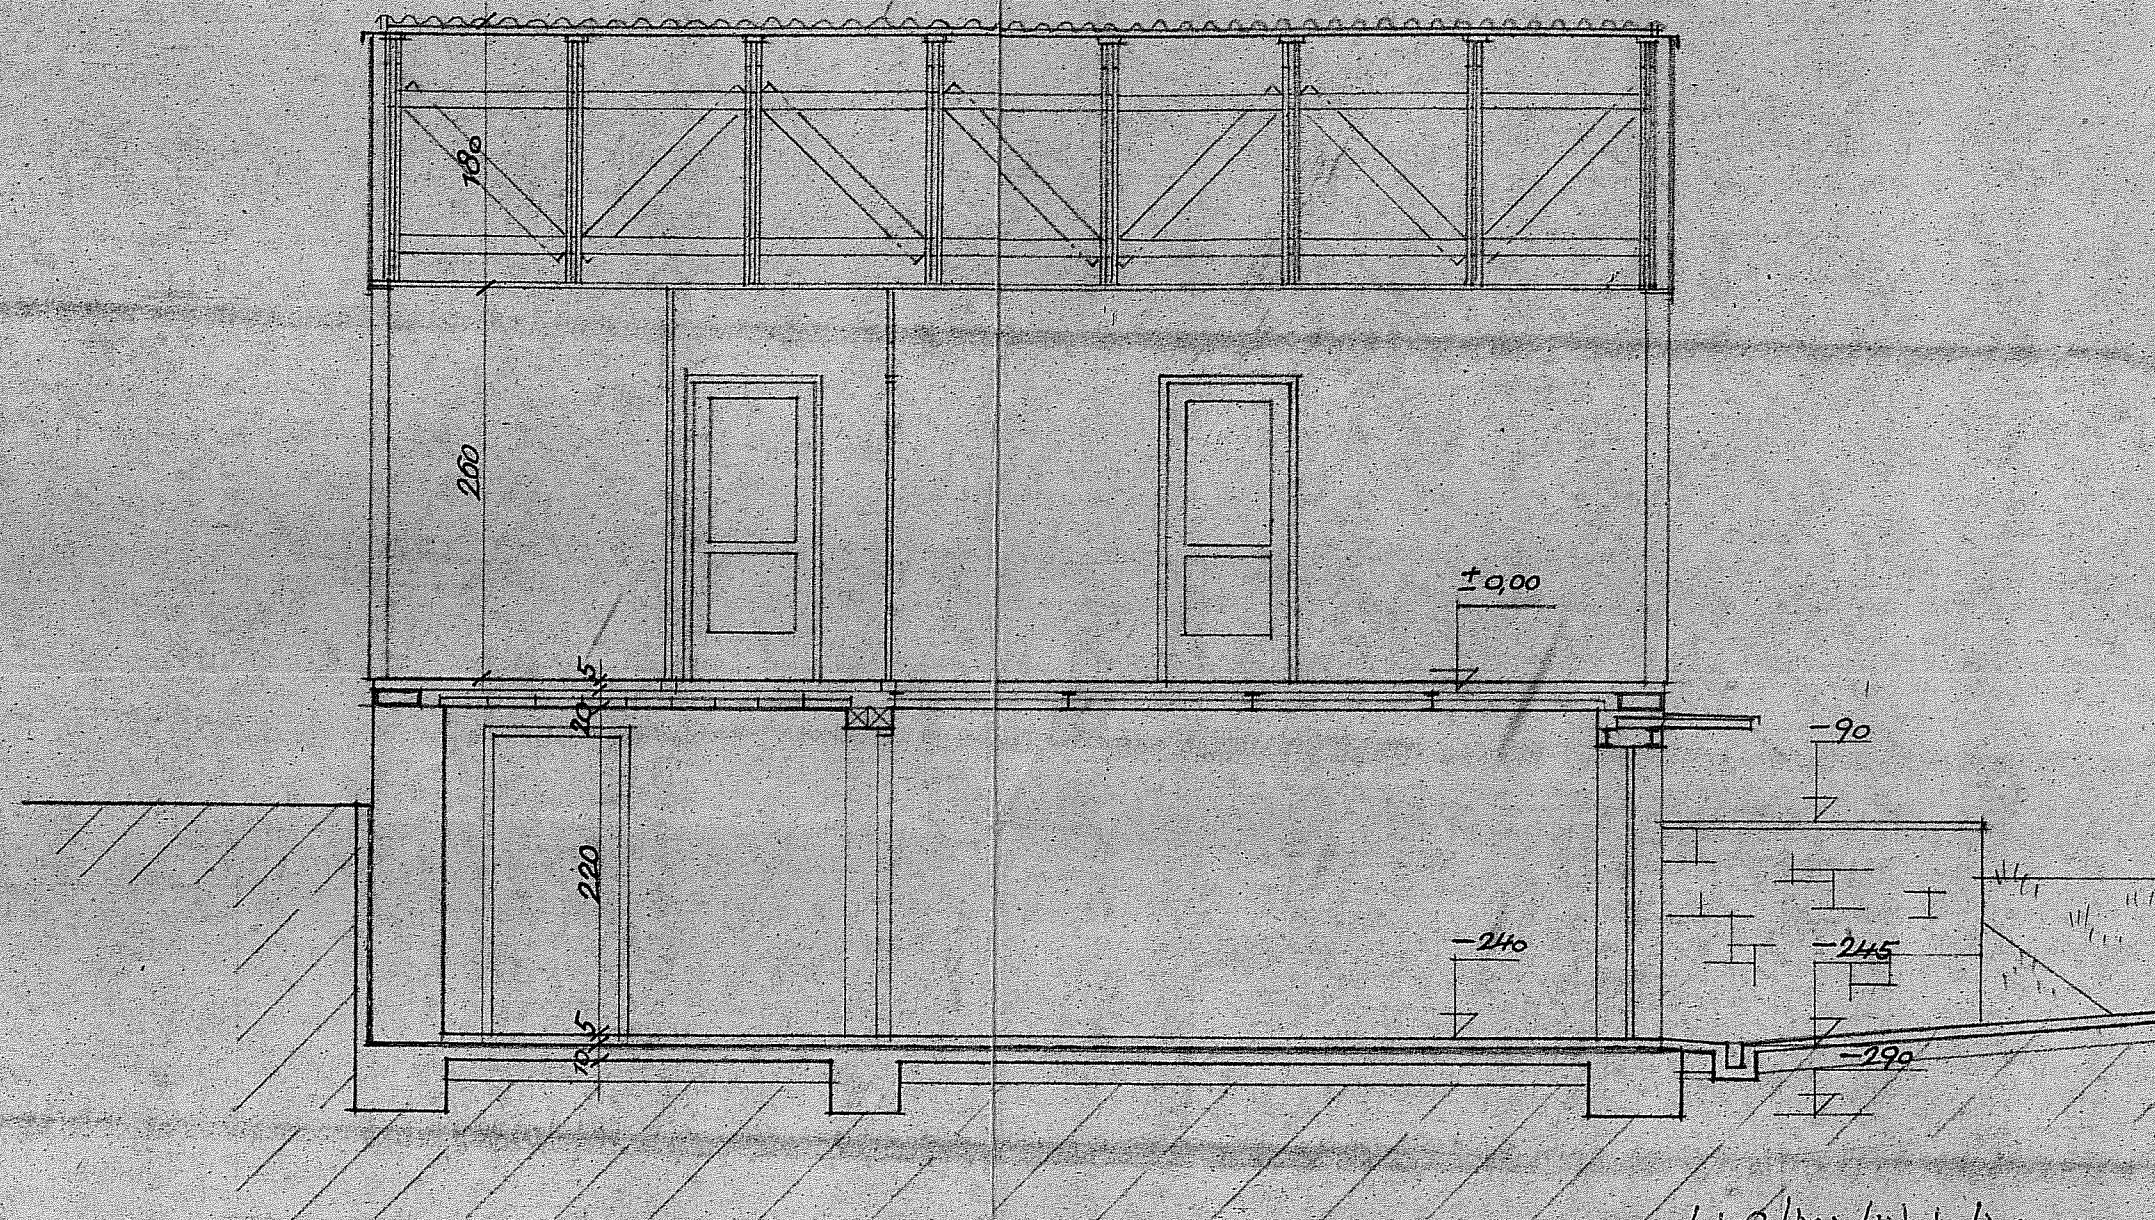

ŘEZ B-B'

Č. 449/74/Vlt./M.
 Subvencio odberem výstavby MŠANV se
 Bratři Králové a. s. ze podmínek výstavby
 seš. o přiměřenosti stavby ze dne 15.7.74

Vedoucí odberu výstavby
 MŠANV

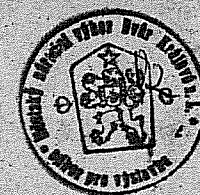

M:1:50
 VDUBNU 1974

TIBA
 havířské závody, národní podnik
 podnikové vydavatelství Bratři Králové a. s.