


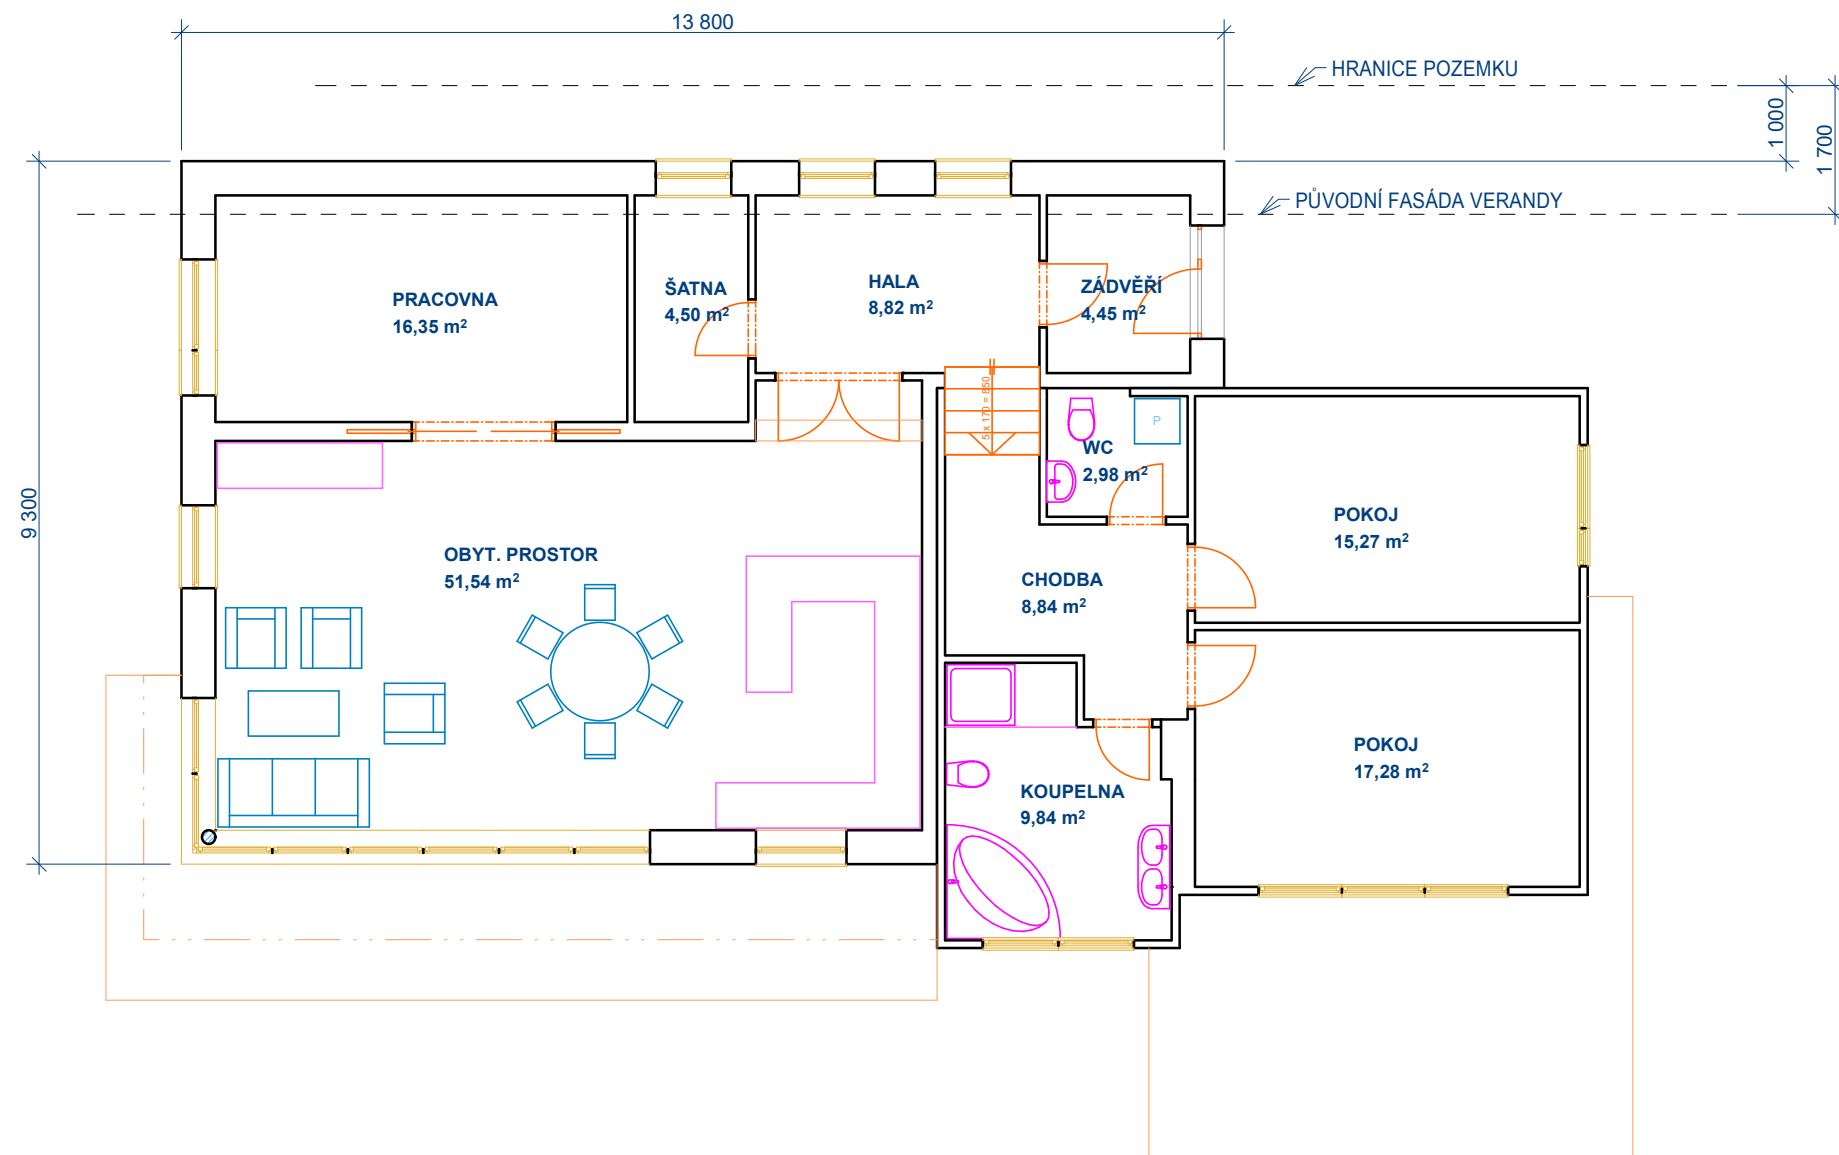

Solertia ±0,000= podlaha přízemí

HLAVNÍ PROJEKTANT		ODPOVĚDNÝ PROJEKTANT		VYPRACOVAL	
Ing. Miroslav Možíš		Ing. Vladislav Jána		Ing. Vladislav Jána	
INVESTOR				ZAKÁZKA	
Rutrle Josef, Klicperova 2944, 54101 Dvůr králové nad Labem				101/SO/16	
MÍSTO				DATUM	
p.p.č. Dvůr Králové n. Labem				12/16	
AKCE				STUPEŇ	
PŘÍSTAVBA Č.P. 2271				studie	
				FORMÁT	
A3					
PŘÍLOHA				MĚŘÍTKO	
PŮDORYS PŘÍZEMÍ				Č. VÝKRESU	
				1:100	
				02	