


20900

— 100 —

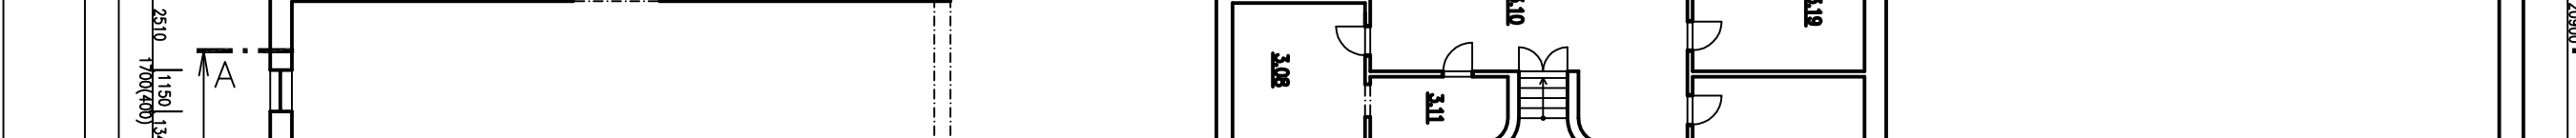

Tabulka množství		Plocha [m ²]
Číslo	Název	
230	SKLAD HOTOVÝCH VÝROBKŮ	172,83
301	NYTĚLÝ VÝTAH	12,30
302	SCHOŮSTĚ	15,36
303	SKLAD HOTOVÝCH VÝROBKŮ	172,66
304	SKLAD HOTOVÝCH VÝROBKŮ	177,26
305	SKLAD HOTOVÝCH VÝROBKŮ	75,52
306	VÝTAH	92,4
307	NEVÝTULÝ PROSTOR	5,55
308	NEVÝTULÝ PROSTOR	14,33
309	NEVÝTULÝ PROSTOR	71,87
310	CHODBA	35,95
311	SCHOŮSTĚ	7,06
312	CHODBA	5,38
313	NEVÝTULÝ PROSTOR	1,80
314	NEVÝTULÝ PROSTOR	8,85
315	NEVÝTULÝ PROSTOR	3,66
316	SCHOŮSTĚ	25,02
317	NEVÝTULÝ PROSTOR	18,36
318	NEVÝTULÝ PROSTOR	24,93
319	NEVÝTULÝ PROSTOR	16,92
320	NEVÝTULÝ PROSTOR	58,14
321	CHODBA	8,36
322	NEVÝTULÝ PROSTOR	30,41
323	NEVÝTULÝ PROSTOR	7,52
324	SCHOŮSTĚ	9,00
325	CHODBA	4,80
326	VÝTAH	4,97

STÁVAJÍCÍ STAV

Investor:	KRÍKONOSSEÉ OBALVÝ s.r.o. Úpská čp. 481 542 24 Svoboda nad Úpou
Generální projektant:	Miroslav Vyhřál Turistická čp. 182 466 06 Jablonec nad Nisou
Projektant části PD:	Miroslav Vyhřál Turistická čp. 182 466 06 Jablonec nad Nisou
Místo stavby:	st.p.č. 326, 547, 506 a přč. 840, 857 k.ú. Svoboda nad Úpou
Kraj:	Královéhradecký kraj
Stupeň :	Dokumentace pro stavební povolení
Projektant:	Miroslav Vyhřál
HIP:	Monika Brichová DIS.
Odpovědný projektant:	Miroslav Vyhřál
Název stavby :	Snížení energetické náročnosti areálu firmy Kríkonošské obálky s.r.o.
Stavební objekt:	S001 – HLAVNÍ OBJEKT
Číslo dokumentace:	D1.1. – Architektonicko stavební řešení
Název dokumentu:	Půdorys ŽNP – stávoňej stav
Číslo dokumentu :	D1.1 – 03
Měřítka:	1:200