


Snížení energetické náročnosti areálu firmy KRKONOŠSKÉ OBALKY s.r.o.

S001 – HLAVNÍ OBJEKT

ŘEZ OBJEKTEM A–A´ – Stávající stav

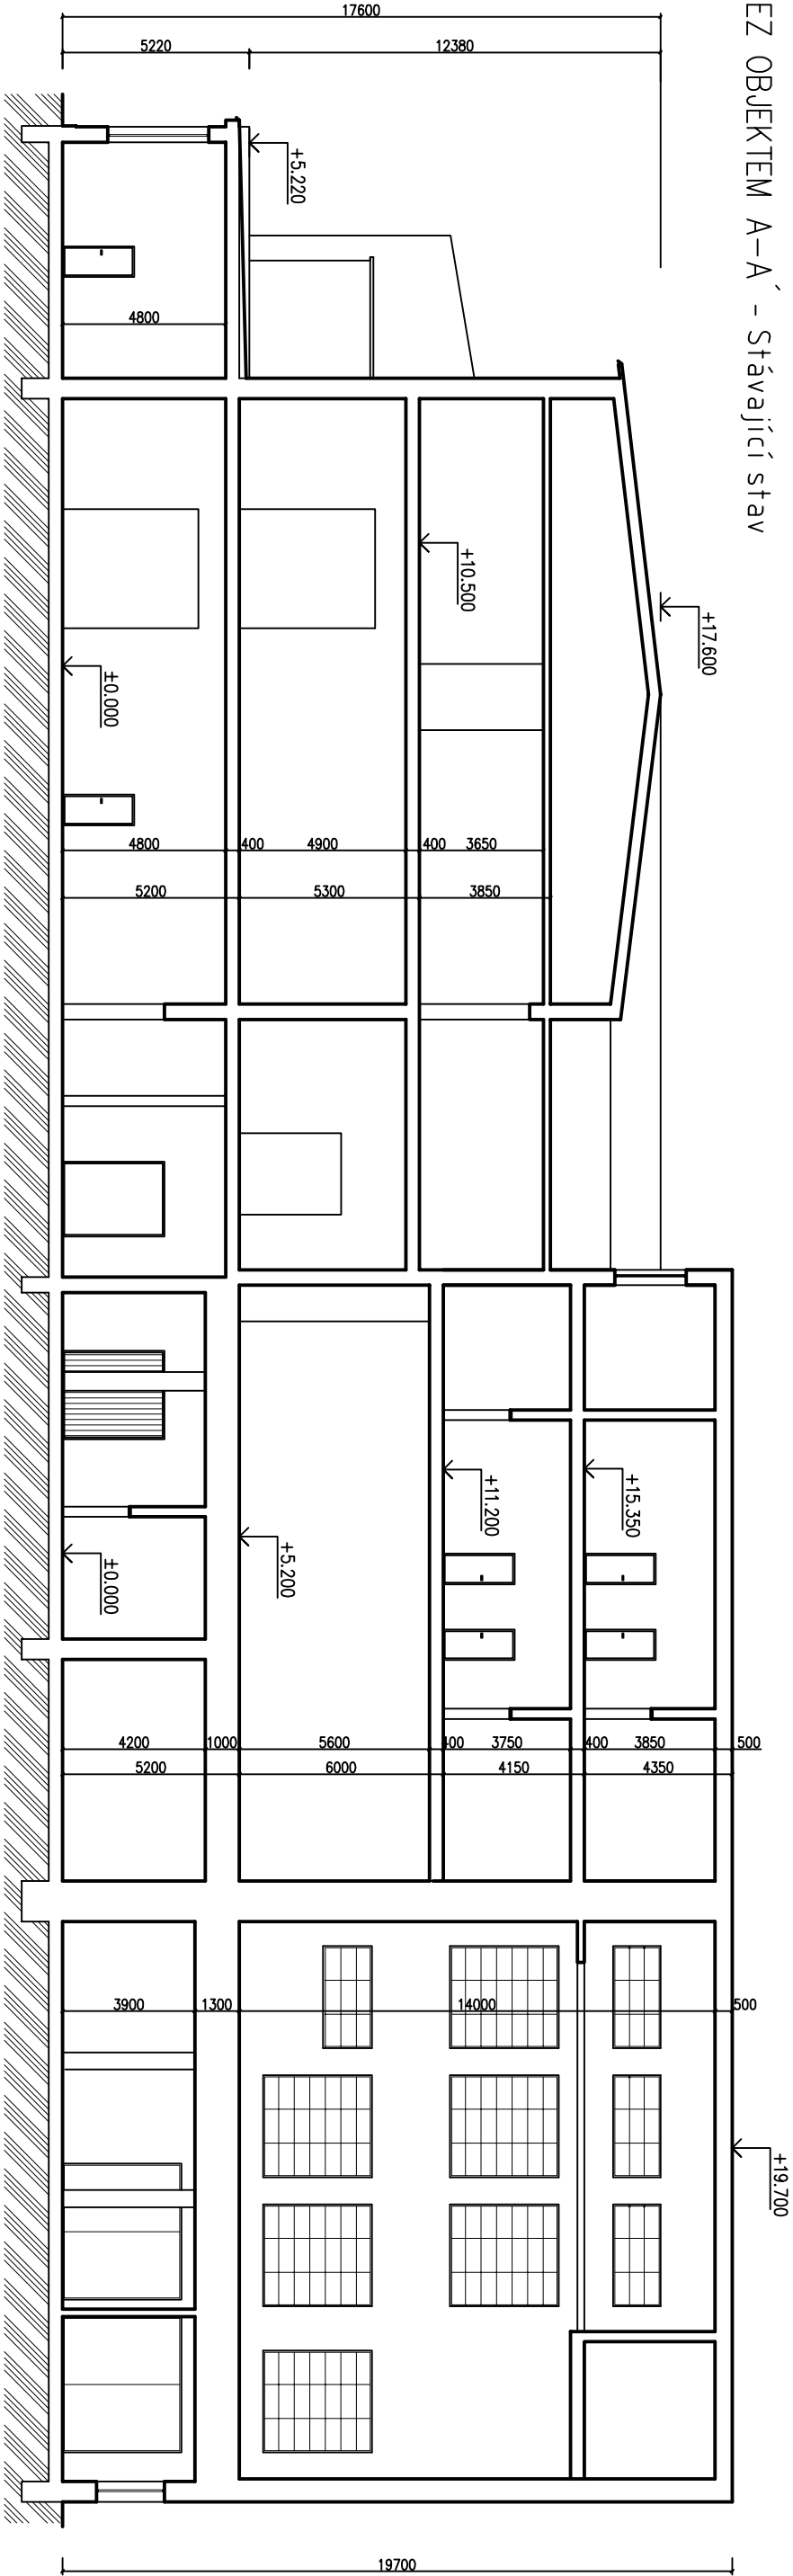


POZNÁMKY:

OBJEKT S003 – Skladová hala není předmětem projektové dokumentace

±0.000 = ČISTÁ PODLAHA V PŘÍZEMÍ V S001 – Hlavní objekt

Investor:		KRKONOŠSKÉ OBALKY s.r.o. Úpská čp. 481 542 24 Svoboda nad Úpou	
Generální projektant:		Miroslav Vybrál Turistická čp. 182 466 06 Jablonec nad Nisou	
Projektant časti PD:		Miroslav Vybrál Turistická čp. 182 466 06 Jablonec nad Nisou	
Místo stavby:	st.p.č. 326, 547, 506 a ppč. 840, 857 k.ú. Svoboda nad Úpou		
Kraj:	Královéhradecký kraj		
Stupeň :	Dokumentace pro stavební povolení		
HIP:	Miroslav Vybrál		
Projektant:	Monika Brichťová DiS.		
Odpovědný projektant:	Miroslav Vybrál		
Název stavby :	Snížení energetické náročnosti areálu firmy Krkonošské obalky s.r.o.		
Stavební objekt:	S001 – HLAVNÍ OBJEKT		
Část dokumentace:	D1.1. – Architektonicko stavební řešení		
Název dokumentu:	ŘEZ OBJEKTEM A–A´ – stávající stav		

Datum:		06/2017	
Číslo zakázky:		102017	
Autorizace:		Paré č.:	
Číslo dokumentu :		Měřítko:	
D1.1 – 06		1:200	

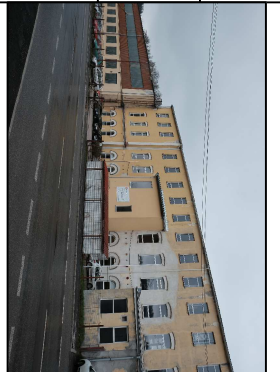

Číslo dokumentu :	Měřítko:
D1.1 – 06	1:200