


Snížení energetické náročnosti areálu firmy KRKONOŠSKÉ OBALKY s.r.o.


S001 – HLAVNÍ OBJEKT

POHLEDY NA OBJEKT - Stávající stav


ZÁPADNÍ POHLED

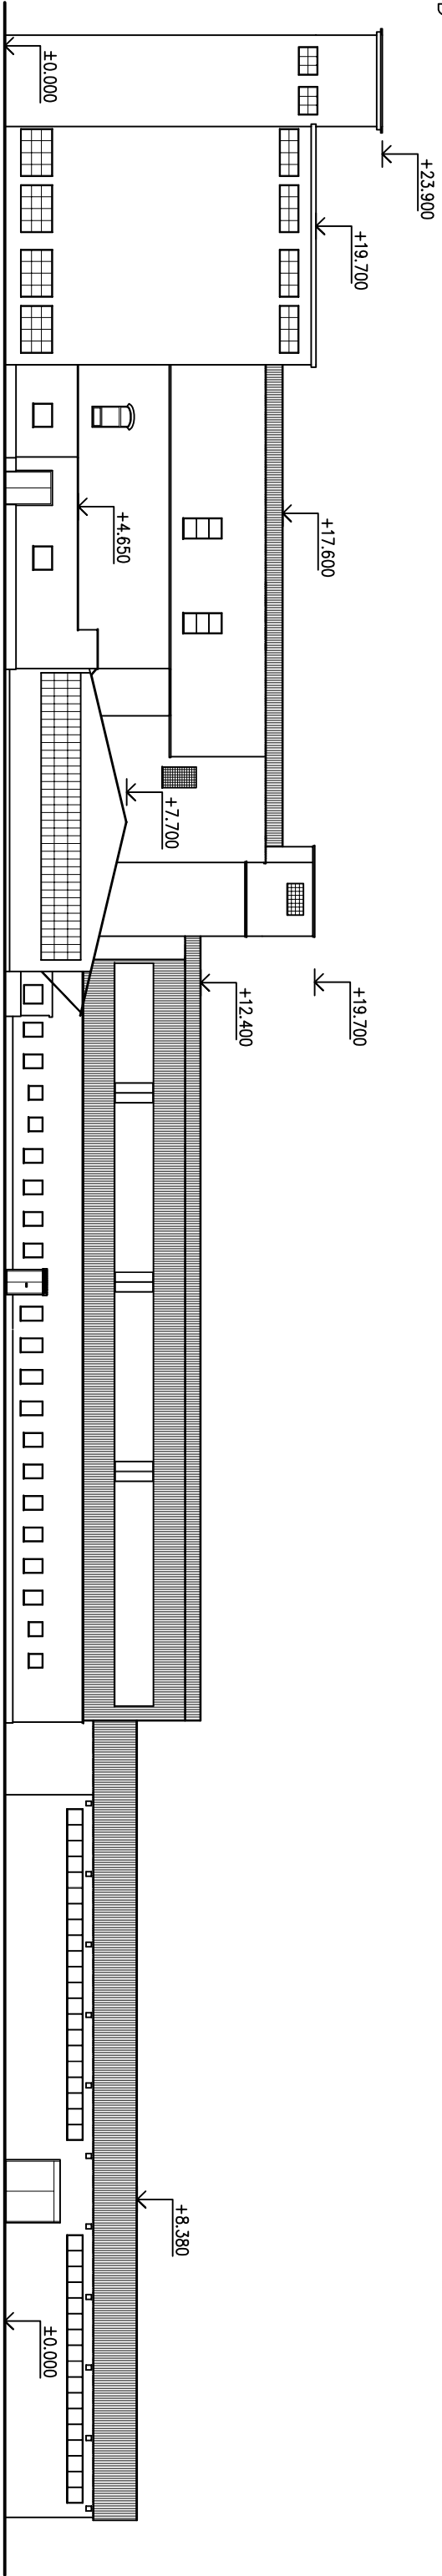


VÝCHODNÍ POHLED

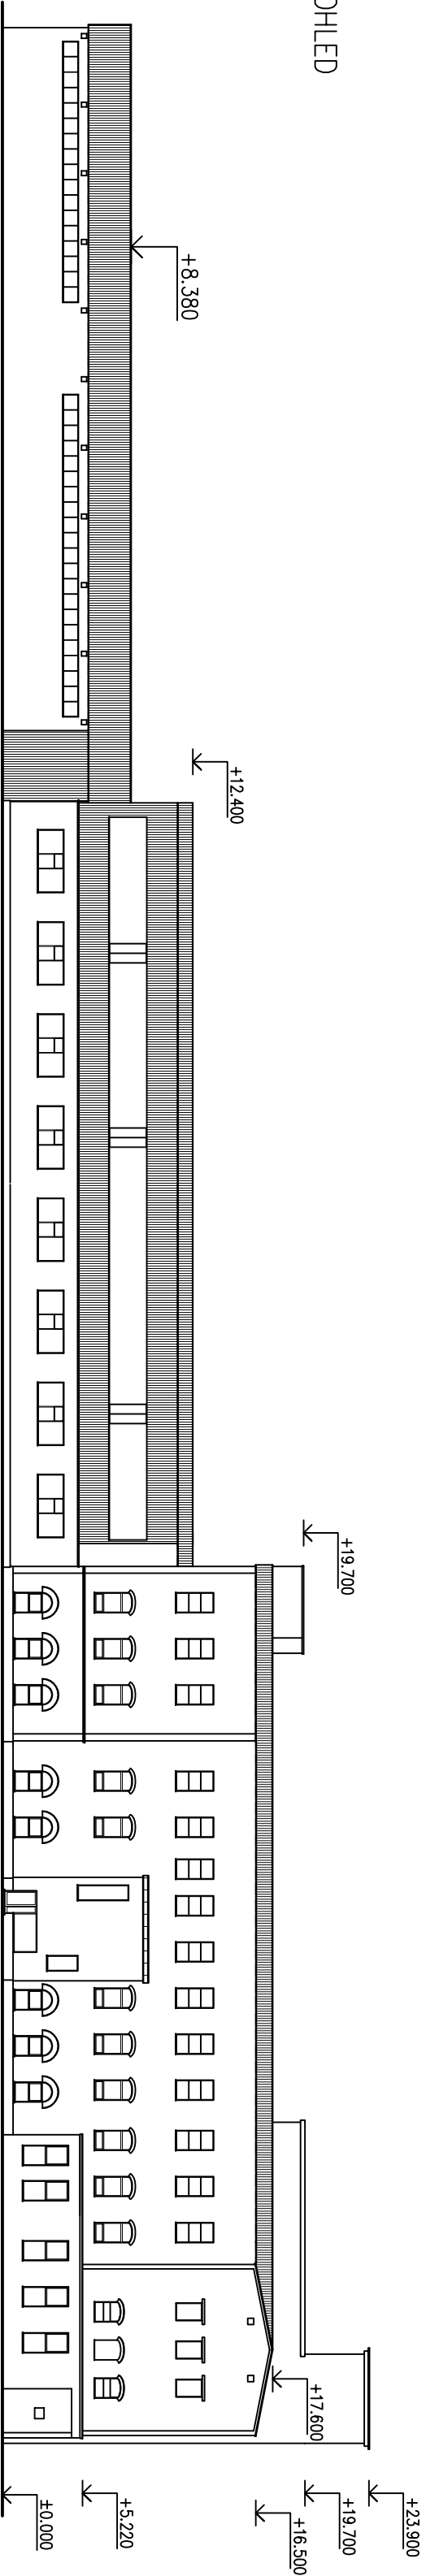

SEVERNÍ POHLED

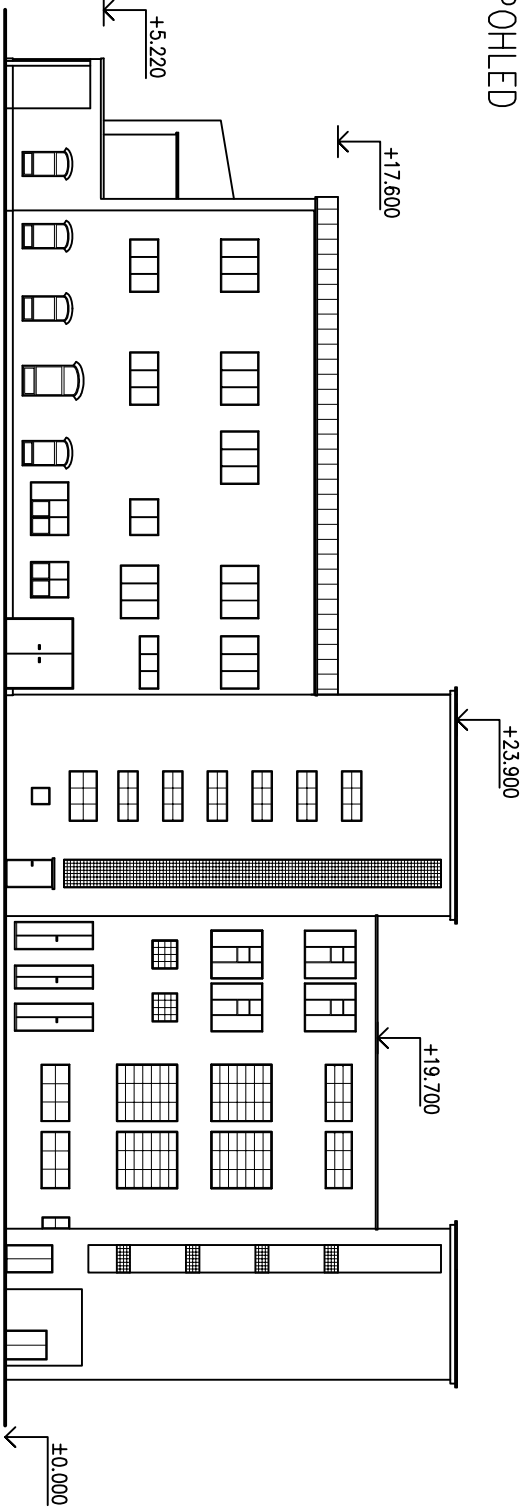

JIŽNÍ POHLED

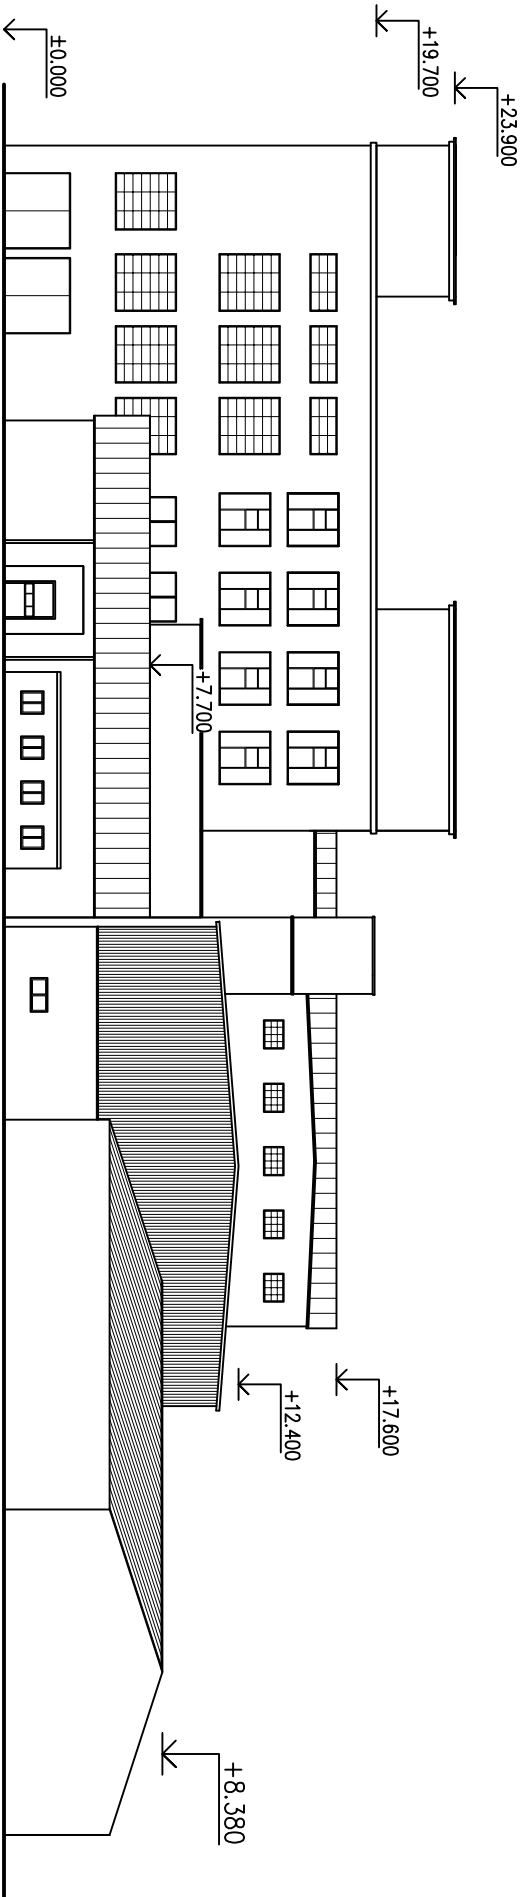

POZNAMKY:
OBJEKT S003 - Skladová hala není předmětem projektové dokumentace

±0.000 = ČISTÁ PODLAHA V PŘÍZEMÍ V S001 – Hlavní objekt

Investor:	KRKONOSKÉ OBALKY s.r.o. Uspká čp. 481 542 24 Svoboda nad Úpou		
Generální projektant:	Miroslav Vybíral Turistická čp. 182 466 06 Jablonec nad Nisou		
Projektant částí PD:	Miroslav Vybíral Turistická čp. 182 466 06 Jablonec nad Nisou		
Místo stavby	st.p.č. 326, 547, 506 a ppč. 840, 857 k.ú. Svoboda nad Úpou		
Kroj	Křálověhradecký kraj		
Stupeň :	Dokumentace pro stavební povolení		
HIP:	Miroslav Vybíral		
Projektant:	Monika Brichlová DIS.		
Odpovědný projektant:	Miroslav Vybíral		
Název stavby :	Snížení energetické náročnosti areálu firmy Krkonošské obálky s.r.o.		
Stavební objekt:	S001 – HLAVNÍ OBJEKT		
Část dokumentace:	D1.1. – Architektonicko stavební řešení		
Název dokumentu:	POHLEDY NA OBJEKT – stávající stav		

Číslo dokumentu : D1.1 – 05	Datum: 06/2017 Číslo zakázky: 102017 AutORIZACE: Poré č.:	