




BÝVALÁ HÁJENKA V ZÁKOLANECH – VYSTRKOVĚ

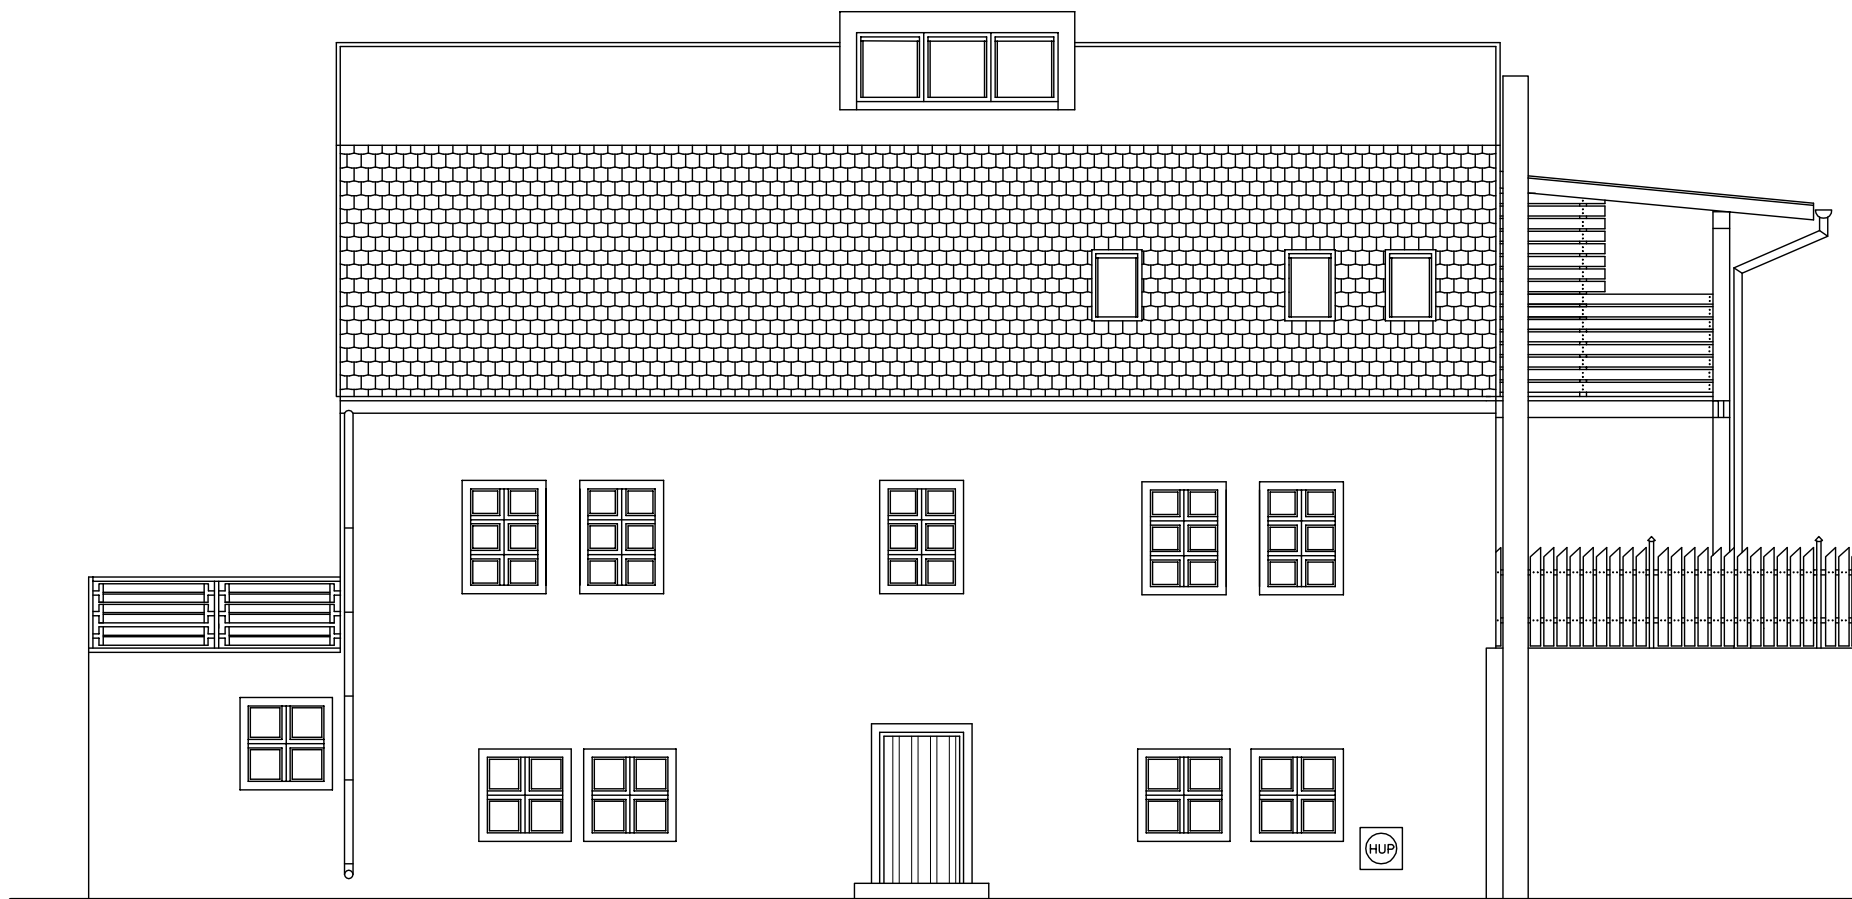


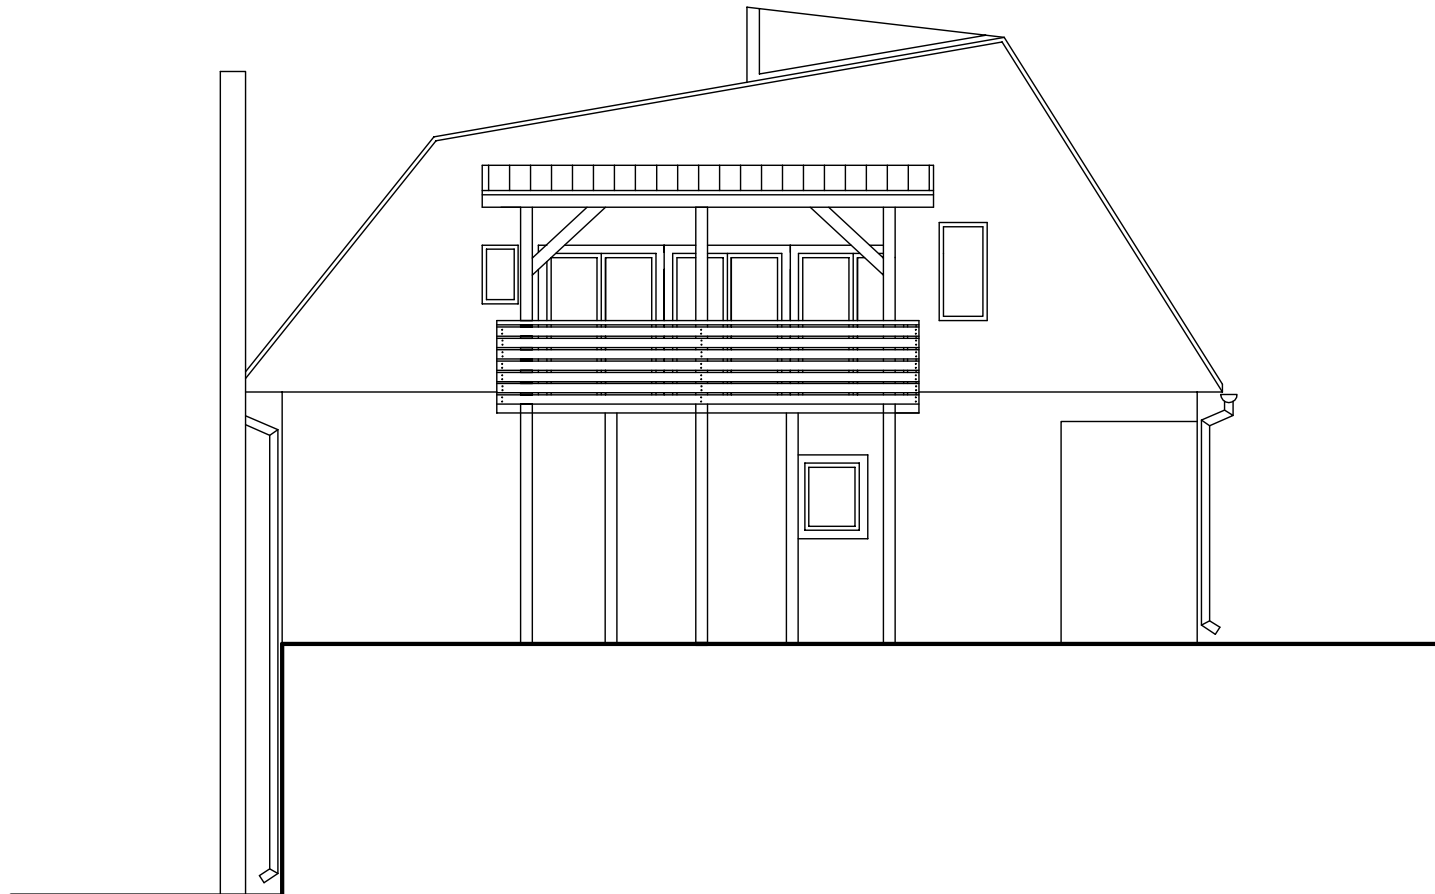

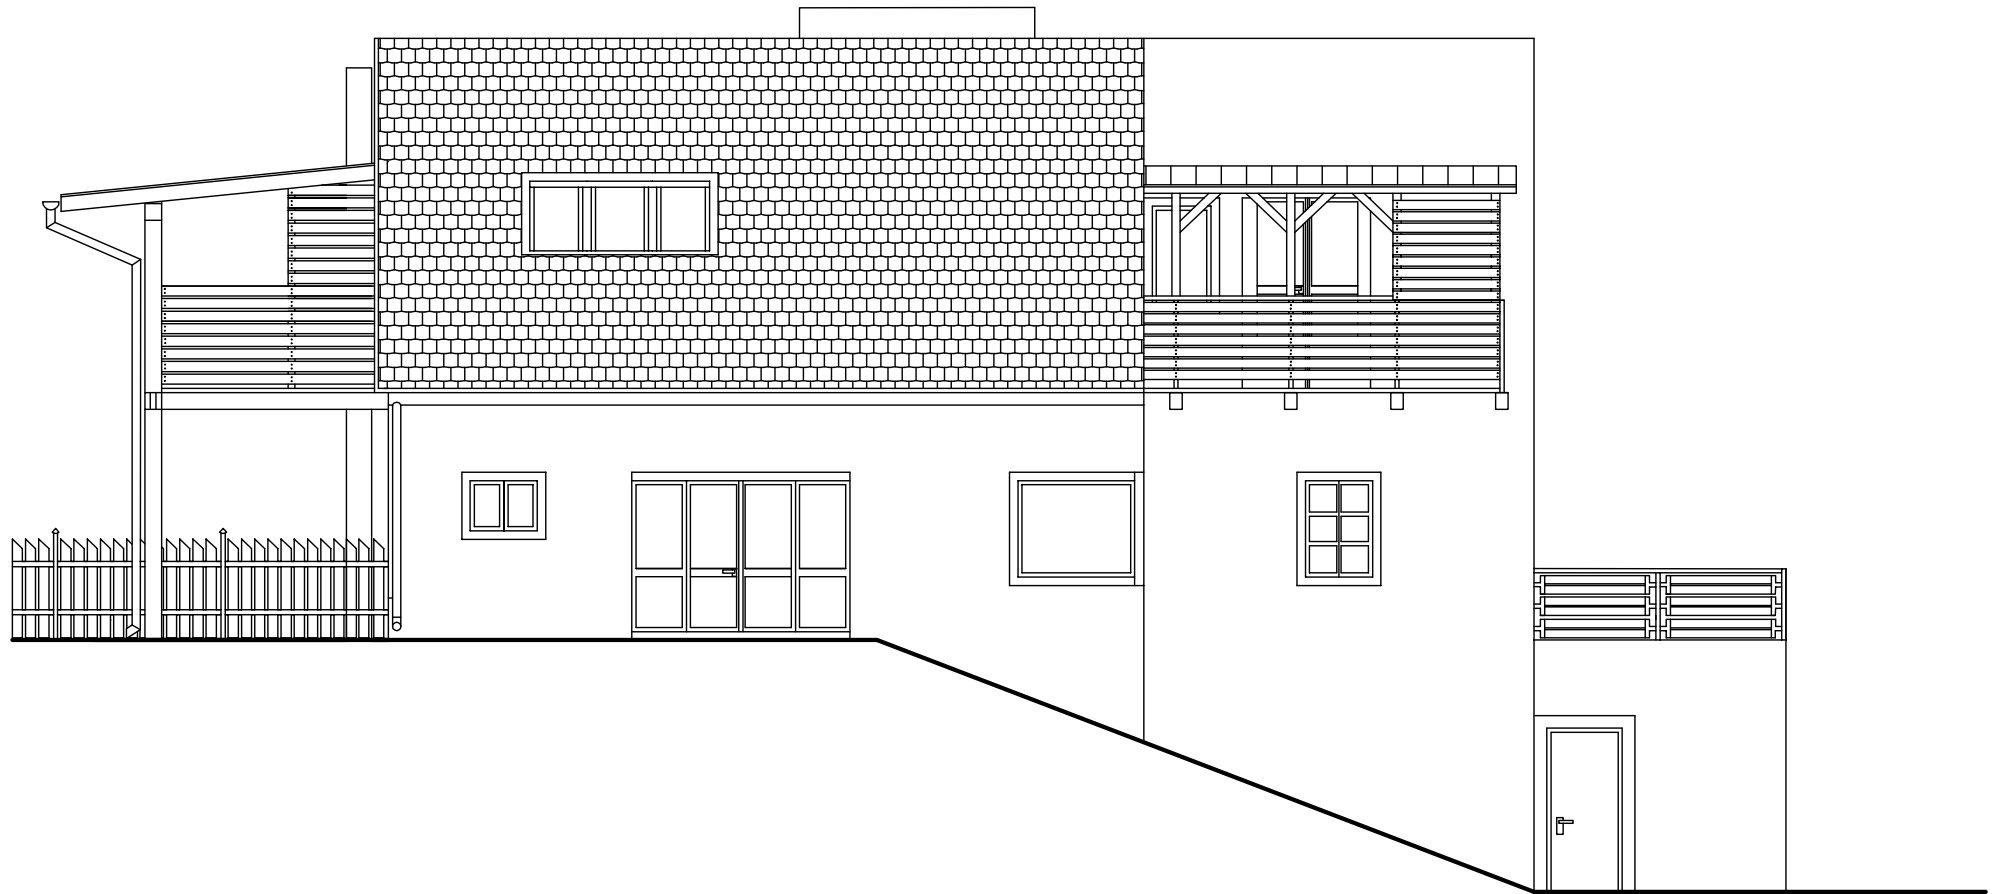




PŮDORYS SUTERÉN

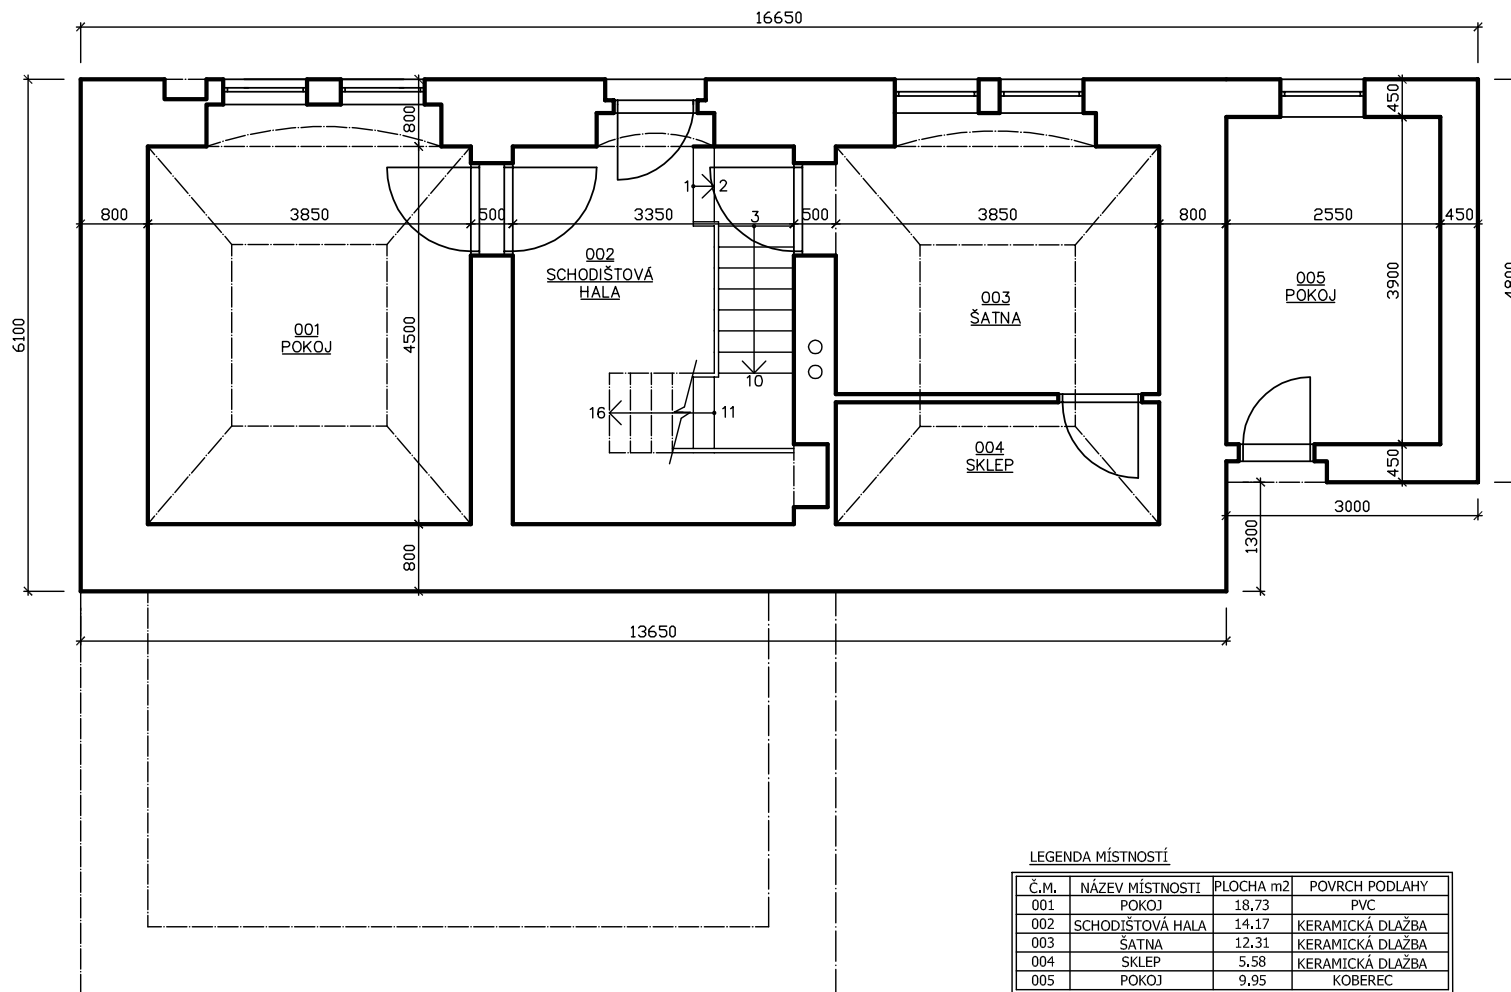

LEGENDA MÍSTNOSTÍ

Č.M.	NÁZEV MÍSTNOSTI	PLOCHA m ²	POVRCH PODLAHY
001	POKOJ	18,73	PVC
002	SCHODIŠTOVÁ HALA	14,17	KERAMICKÁ DLAŽBA
003	ŠATNA	12,31	KERAMICKÁ DLAŽBA
004	SKLEP	5,58	KERAMICKÁ DLAŽBA
005	POKOJ	9,95	KOBEREC


PŮDORYS 1.NADZEMNÍ PATRO

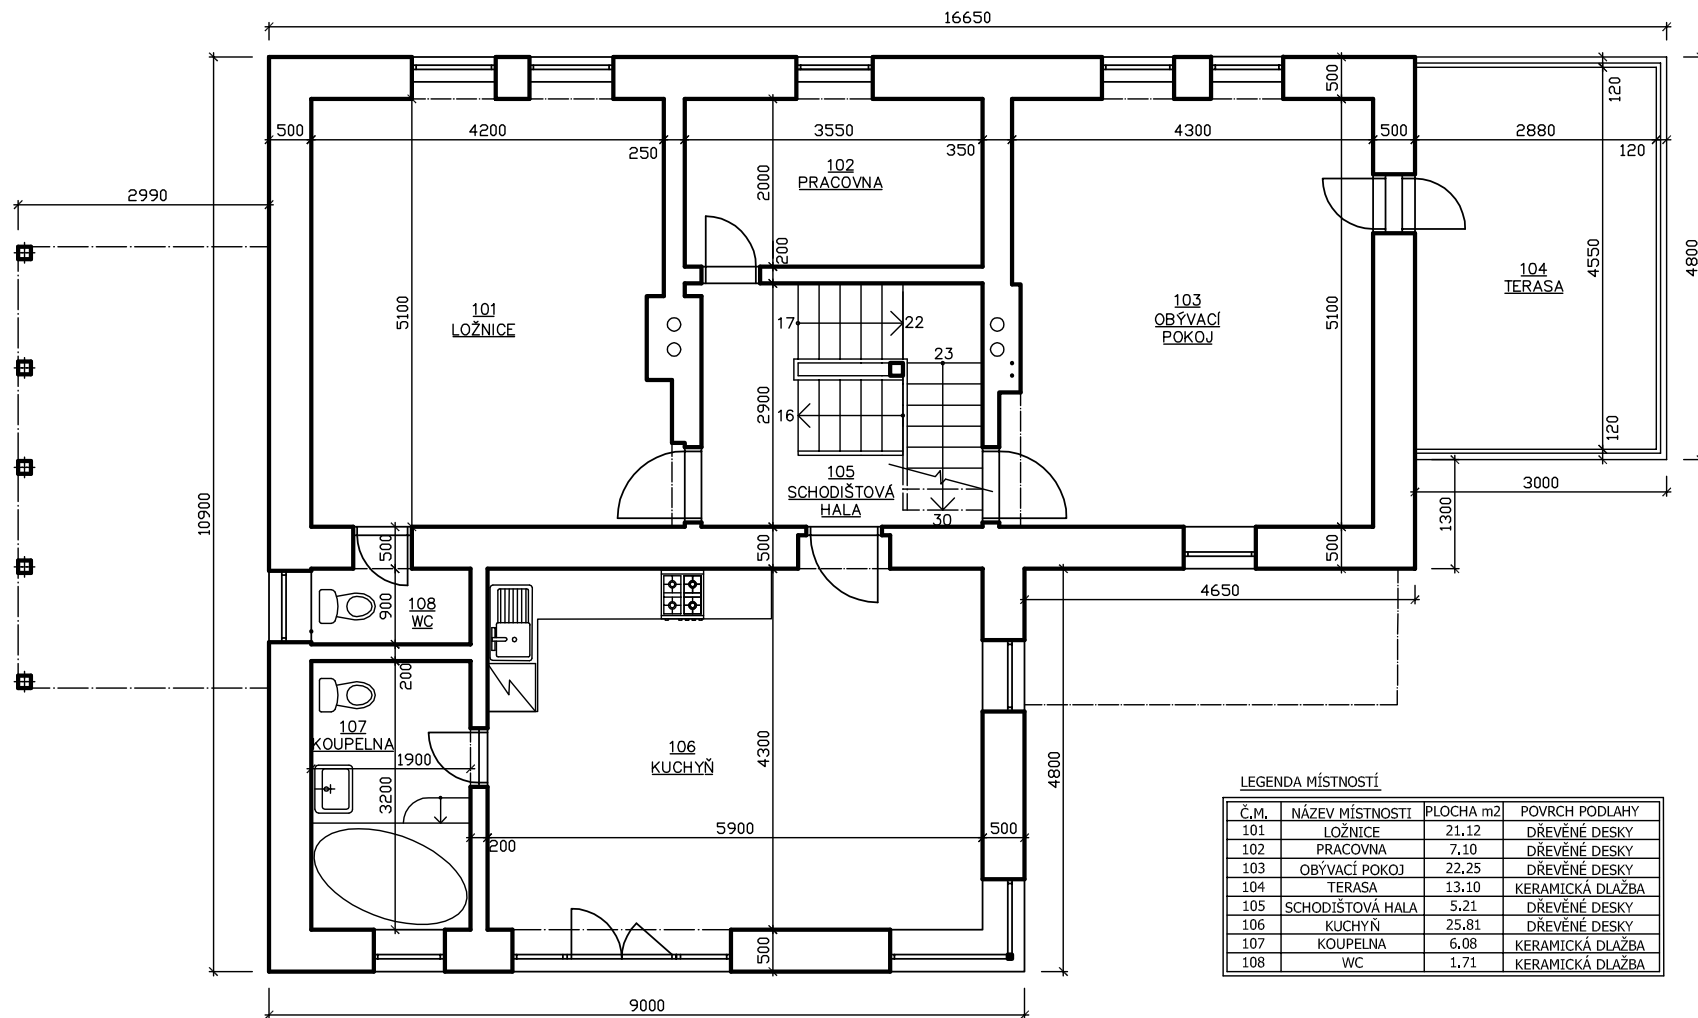

LEGENDA MÍSTNOSTÍ

Č.M.	NÁZEV MÍSTNOSTI	PLOCHA m ²	POVRCH PODLAHY
101	LOŽNICE	21.12	DŘEVĚNÉ DESKY
102	PRACOVNA	7.10	DŘEVĚNÉ DESKY
103	OBÝVACÍ POKOJ	22.25	DŘEVĚNÉ DESKY
104	TERASA	13.10	KERAMICKÁ DLAŽBA
105	SCHODIŠTOVÁ HALA	5.21	DŘEVĚNÉ DESKY
106	KUCHYŇ	25.81	DŘEVĚNÉ DESKY
107	KOUPELNA	6.08	KERAMICKÁ DLAŽBA
108	WC	1.71	KERAMICKÁ DLAŽBA

PŮDORYS PODKROVÍ

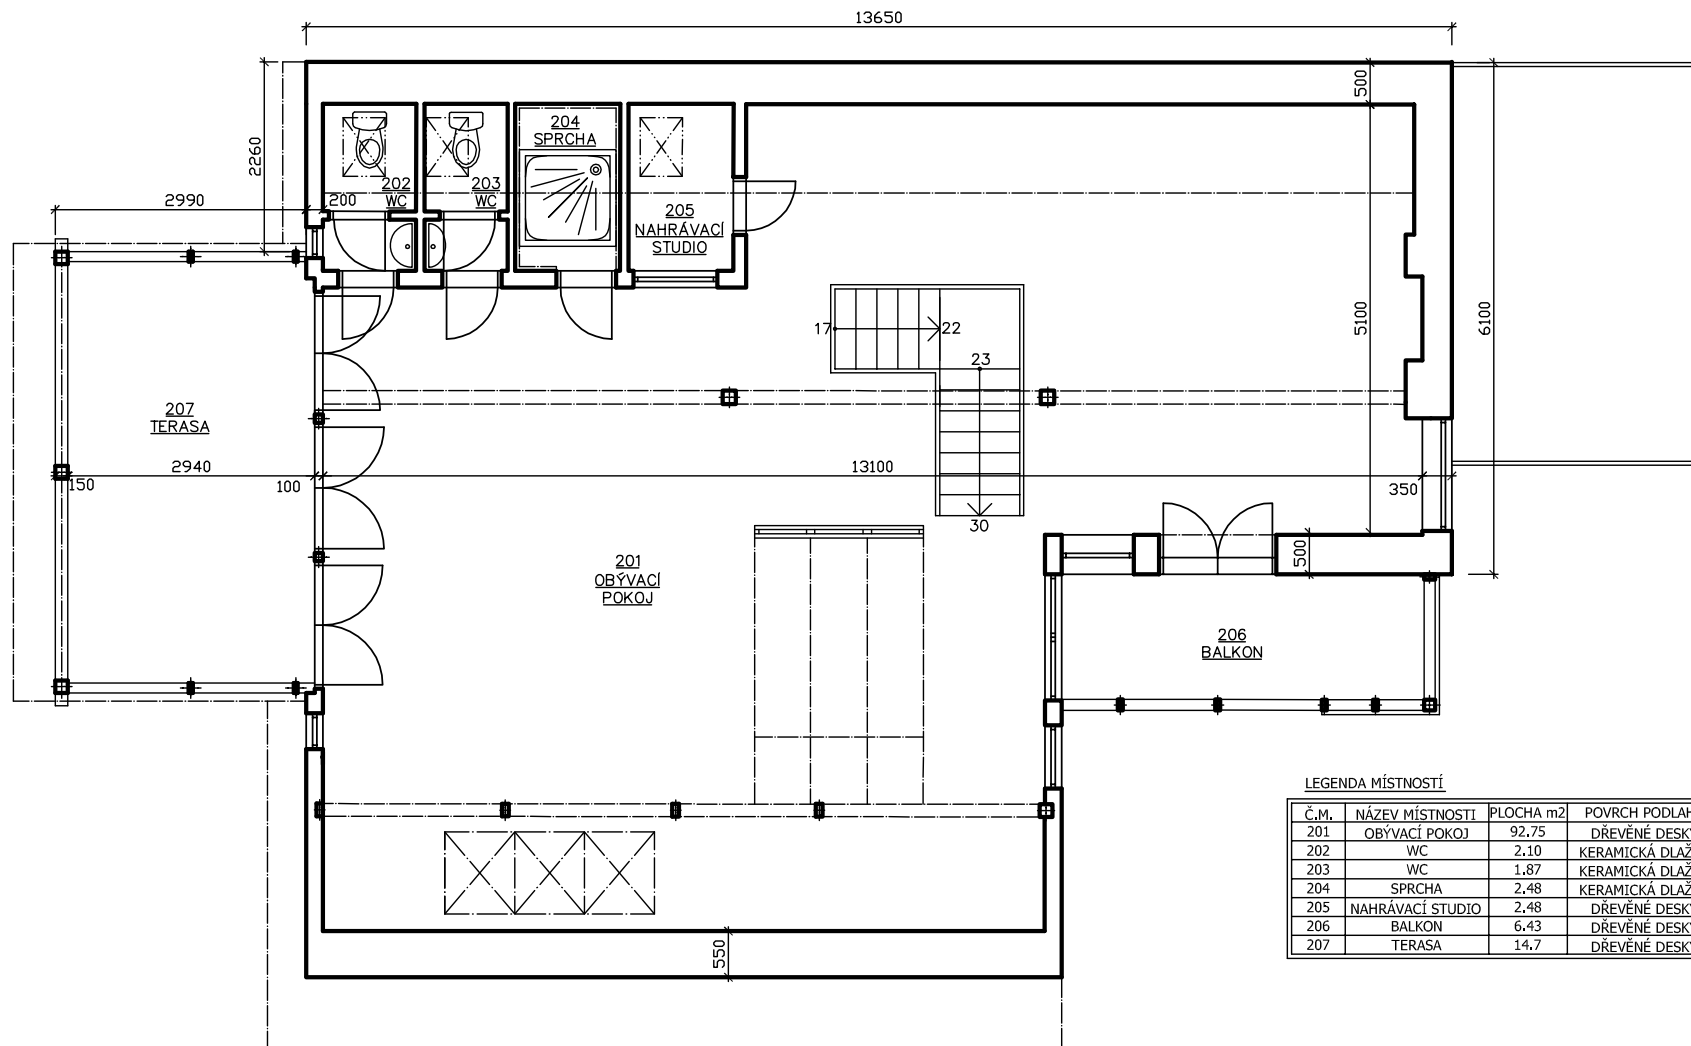

LEGENDA MÍSTNOSTÍ

Č.M.	NÁZEV MÍSTNOSTI	PLOCHA m ²	POVRCH PODLAHY
201	OBÝVACÍ POKOJ	92.75	DŘEVĚNÉ DESKY
202	WC	2.10	KERAMICKÁ DLAŽBA
203	WC	1.87	KERAMICKÁ DLAŽBA
204	SPRCHA	2.48	KERAMICKÁ DLAŽBA
205	NAHRÁVACÍ STUDIO	2.48	DŘEVĚNÉ DESKY
206	BALKÓN	6.43	DŘEVĚNÉ DESKY
207	TERASA	14.7	DŘEVĚNÉ DESKY