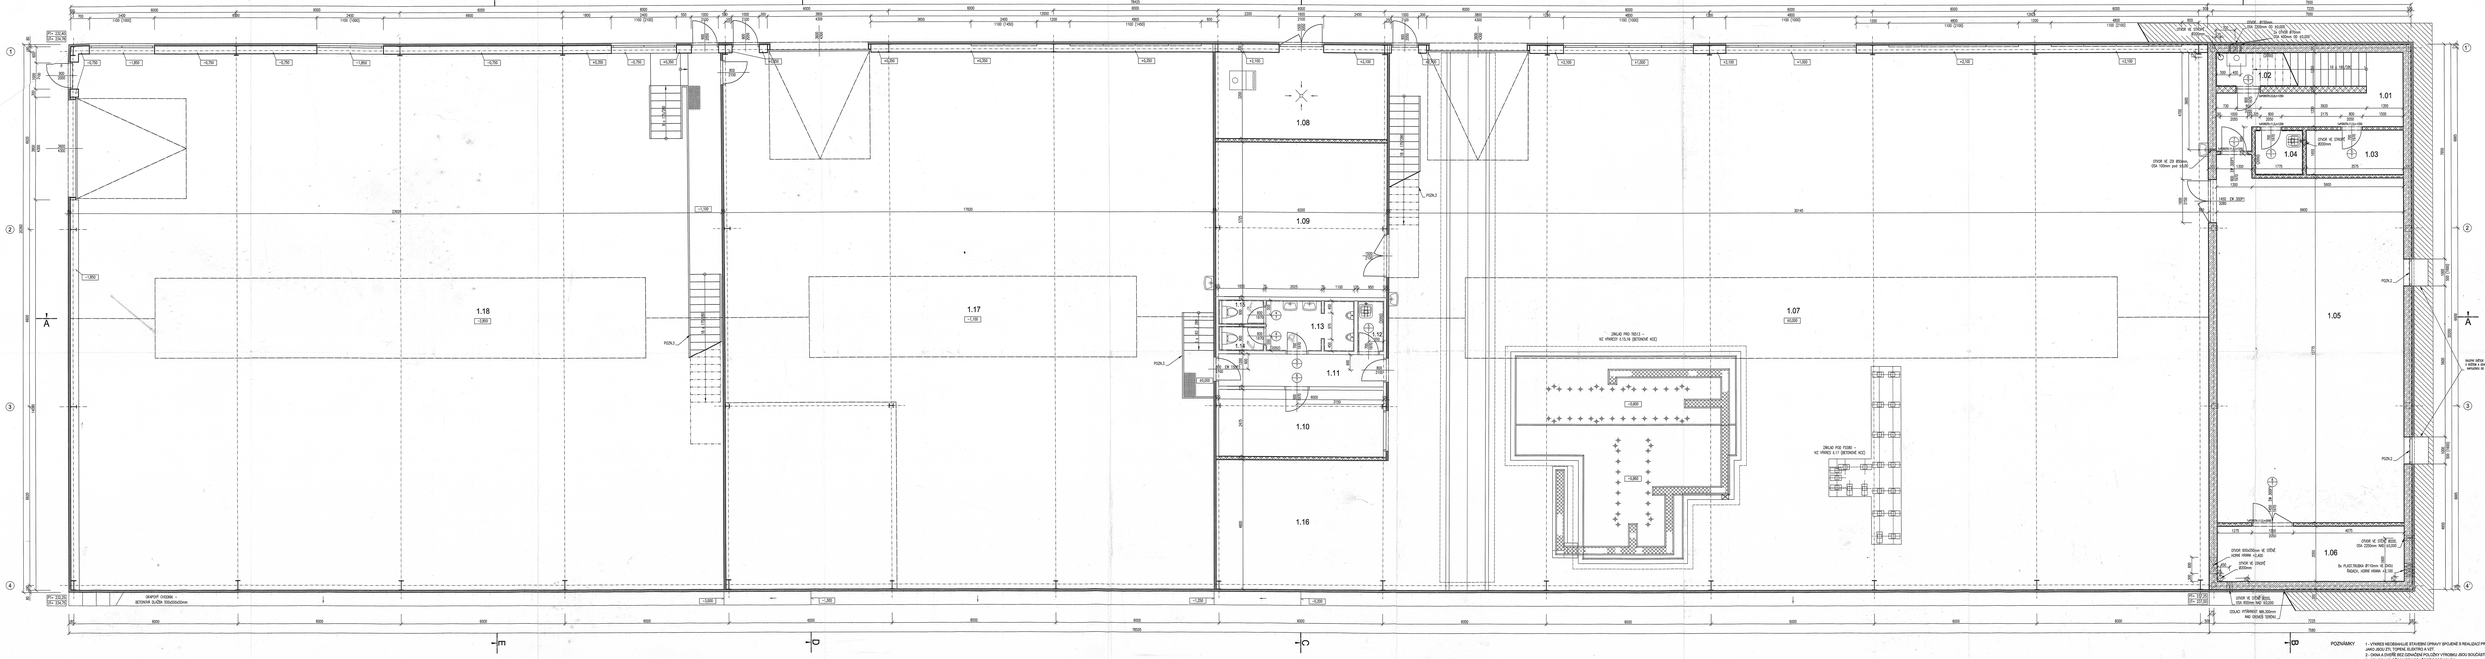
1.18
1.17
1.08
1.09
1.13
1.11
1.10
1.16
1.07
1.02
1.01
1.04
1.03
1.05
1.06
OTVOR VE STĚNĚ 800x1500mm SO 01.02
