


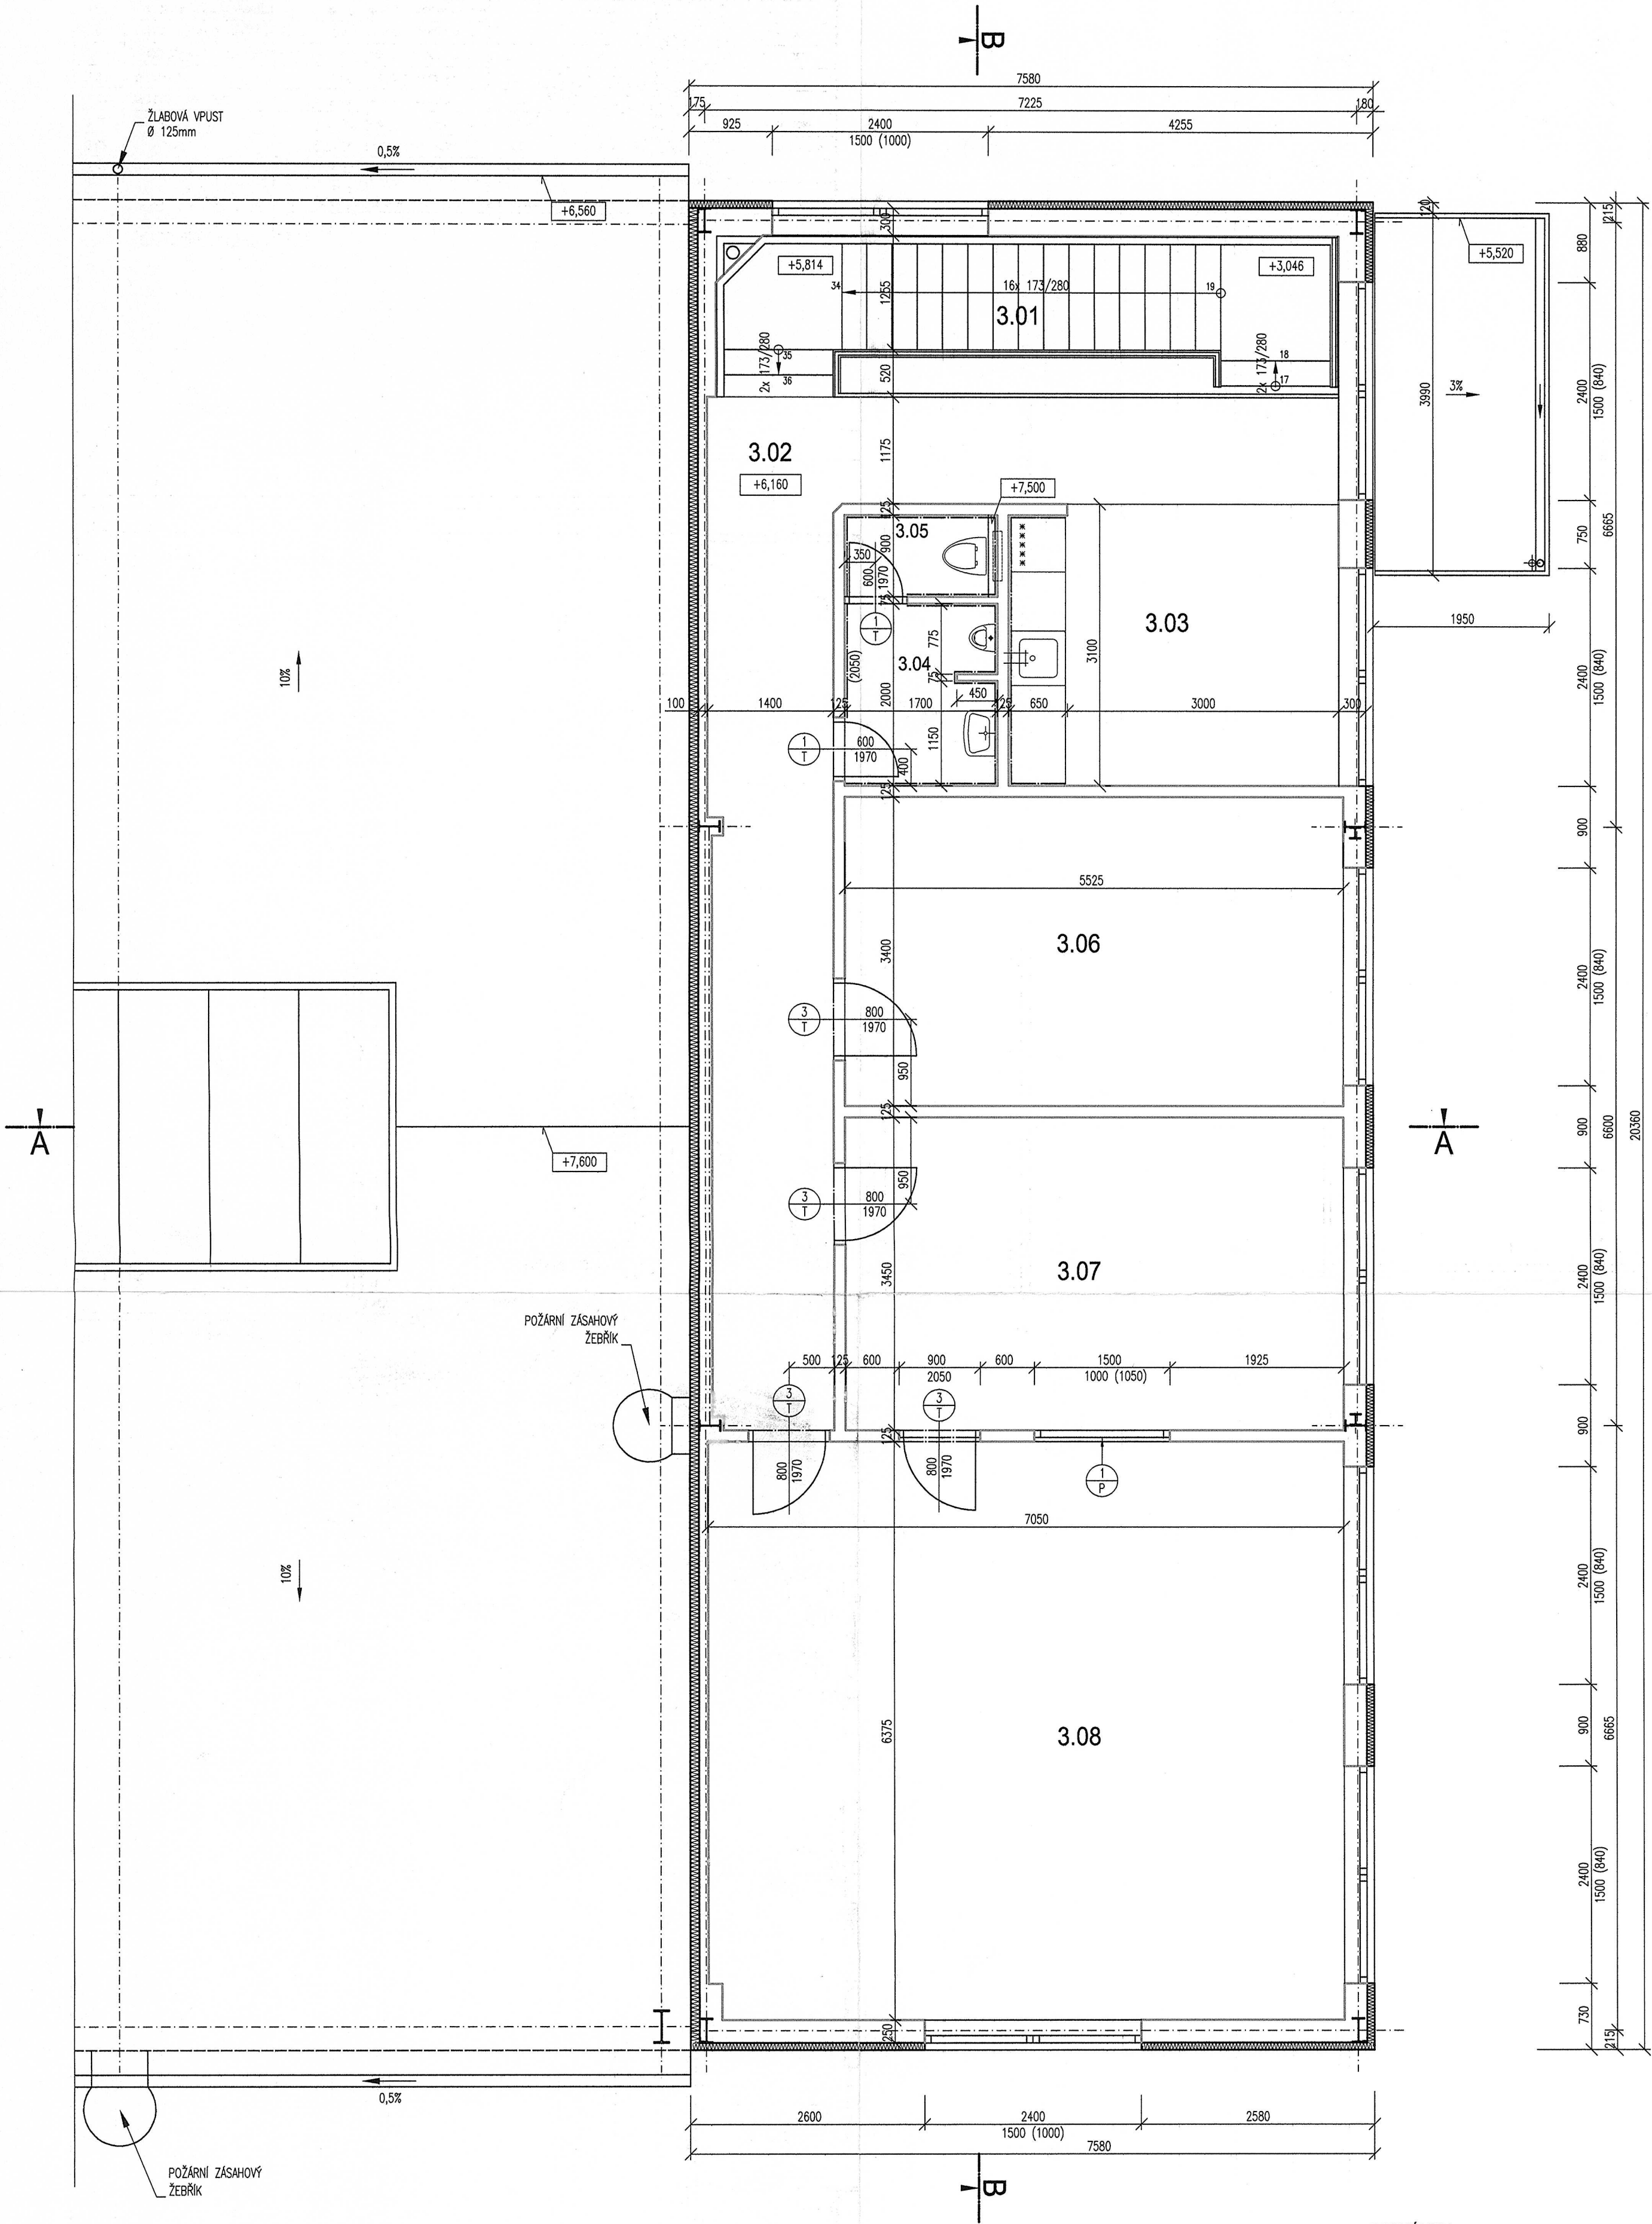


POZNÁMKY

- 1 - VÝKRES NEOBSAHUJE STAVEBNÍ ÚPRAVY SPOJENÉ S REALIZACÍ PROFESÍ JAKO JSOU ZTI, TOPENÍ, ELEKTRO A VZT.
2 - KAZETOVÝ PODHLED MUSÍ ZAJISTIT POŽÁRNÍ ODOLNOST NOSNÉ OK - 15MIN.
3 - LEGENDA MATERIÁLŮ - VIZ VÝKRES č.06

LEGENDA MÍSTNOSTÍ

OZN.	DRUH MÍSTNOSTI	PLOCHA (m²)	PODLAHA	SKLADBA	STĚNY	STROP	POZNÁMKA
3.01	SCHODIŠTĚ	9,30	KERAMICKÁ DLAŽBA	P 8	SDK + MALBA	KAZETOVÝ PODHLED 600x600mm - POZN.2	-
3.02	CHODBA	24,00	KERAMICKÁ DLAŽBA	P 9	SDK + MALBA	KAZETOVÝ PODHLED 600x600mm - POZN.2	KER. SOKL, v=7cm
3.03	DENNÍ MÍSTNOST	11,80	VINYLOVÁ PODLAH. KRYTINA	P 10	SDK + MALBA	KAZETOVÝ PODHLED 600x600mm - POZN.2	VINYL. SOKL
3.04	WC MUŽI - PŘEDSÍŇ	3,40	KERAMICKÁ DLAŽBA	P 9	KER.OBK.LAD, v=205cm SDK(GKB) + MALBA	KAZETOVÝ PODHLED 600x600mm - POZN.2	-
3.05	WC MUŽI	1,45	KERAMICKÁ DLAŽBA	P 9	KER.OBK.LAD, v=205cm SDK(GKB) + MALBA	KAZETOVÝ PODHLED 600x600mm - POZN.2	-
3.06	KANCELÁŘ VED. ORGANIZACE	18,80	VINYLOVÁ PODLAH. KRYTINA	P 10	SDK + MALBA	KAZETOVÝ PODHLED 600x600mm - POZN.2	VINYL. SOKL
3.07	KANCELÁŘ VED. OBCH. ÚSEKU	19,10	VINYLOVÁ PODLAH. KRYTINA	P 10	SDK + MALBA	KAZETOVÝ PODHLED 600x600mm - POZN.2	VINYL. SOKL
3.08	KANCELÁŘ OBCHODNÍKŮ	45,10	VINYLOVÁ PODLAH. KRYTINA	P 10	SDK + MALBA	KAZETOVÝ PODHLED 600x600mm - POZN.2	VINYL. SOKL

±0,000 = 237,650

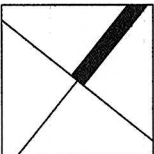

VEDOUcí PROJEKTANT	VYPRACOVAL	KRESLIL	ing.arch. Luděk Stojan projektční ateliér Šumavská 15, Brno 602 00	
ing.arch.L.STOJAN	ing.arch.L.STOJAN	AUTOCAD LT 2008		
OBJEDNATEL: MOOD International, s.r.o., Soustava 45, Brno 625 00			DATUM:	LEDEN 2008
STAVBA: Hala firmy MOOD International			ZAK. ČÍSLO:	012008
			STUPEŇ:	DPS
			MĚŘÍTKO:	1: 100
OBSAH: PŮDORYS 3.N.P.			Č. VÝKRESU:	05