


SITUACE 1:200

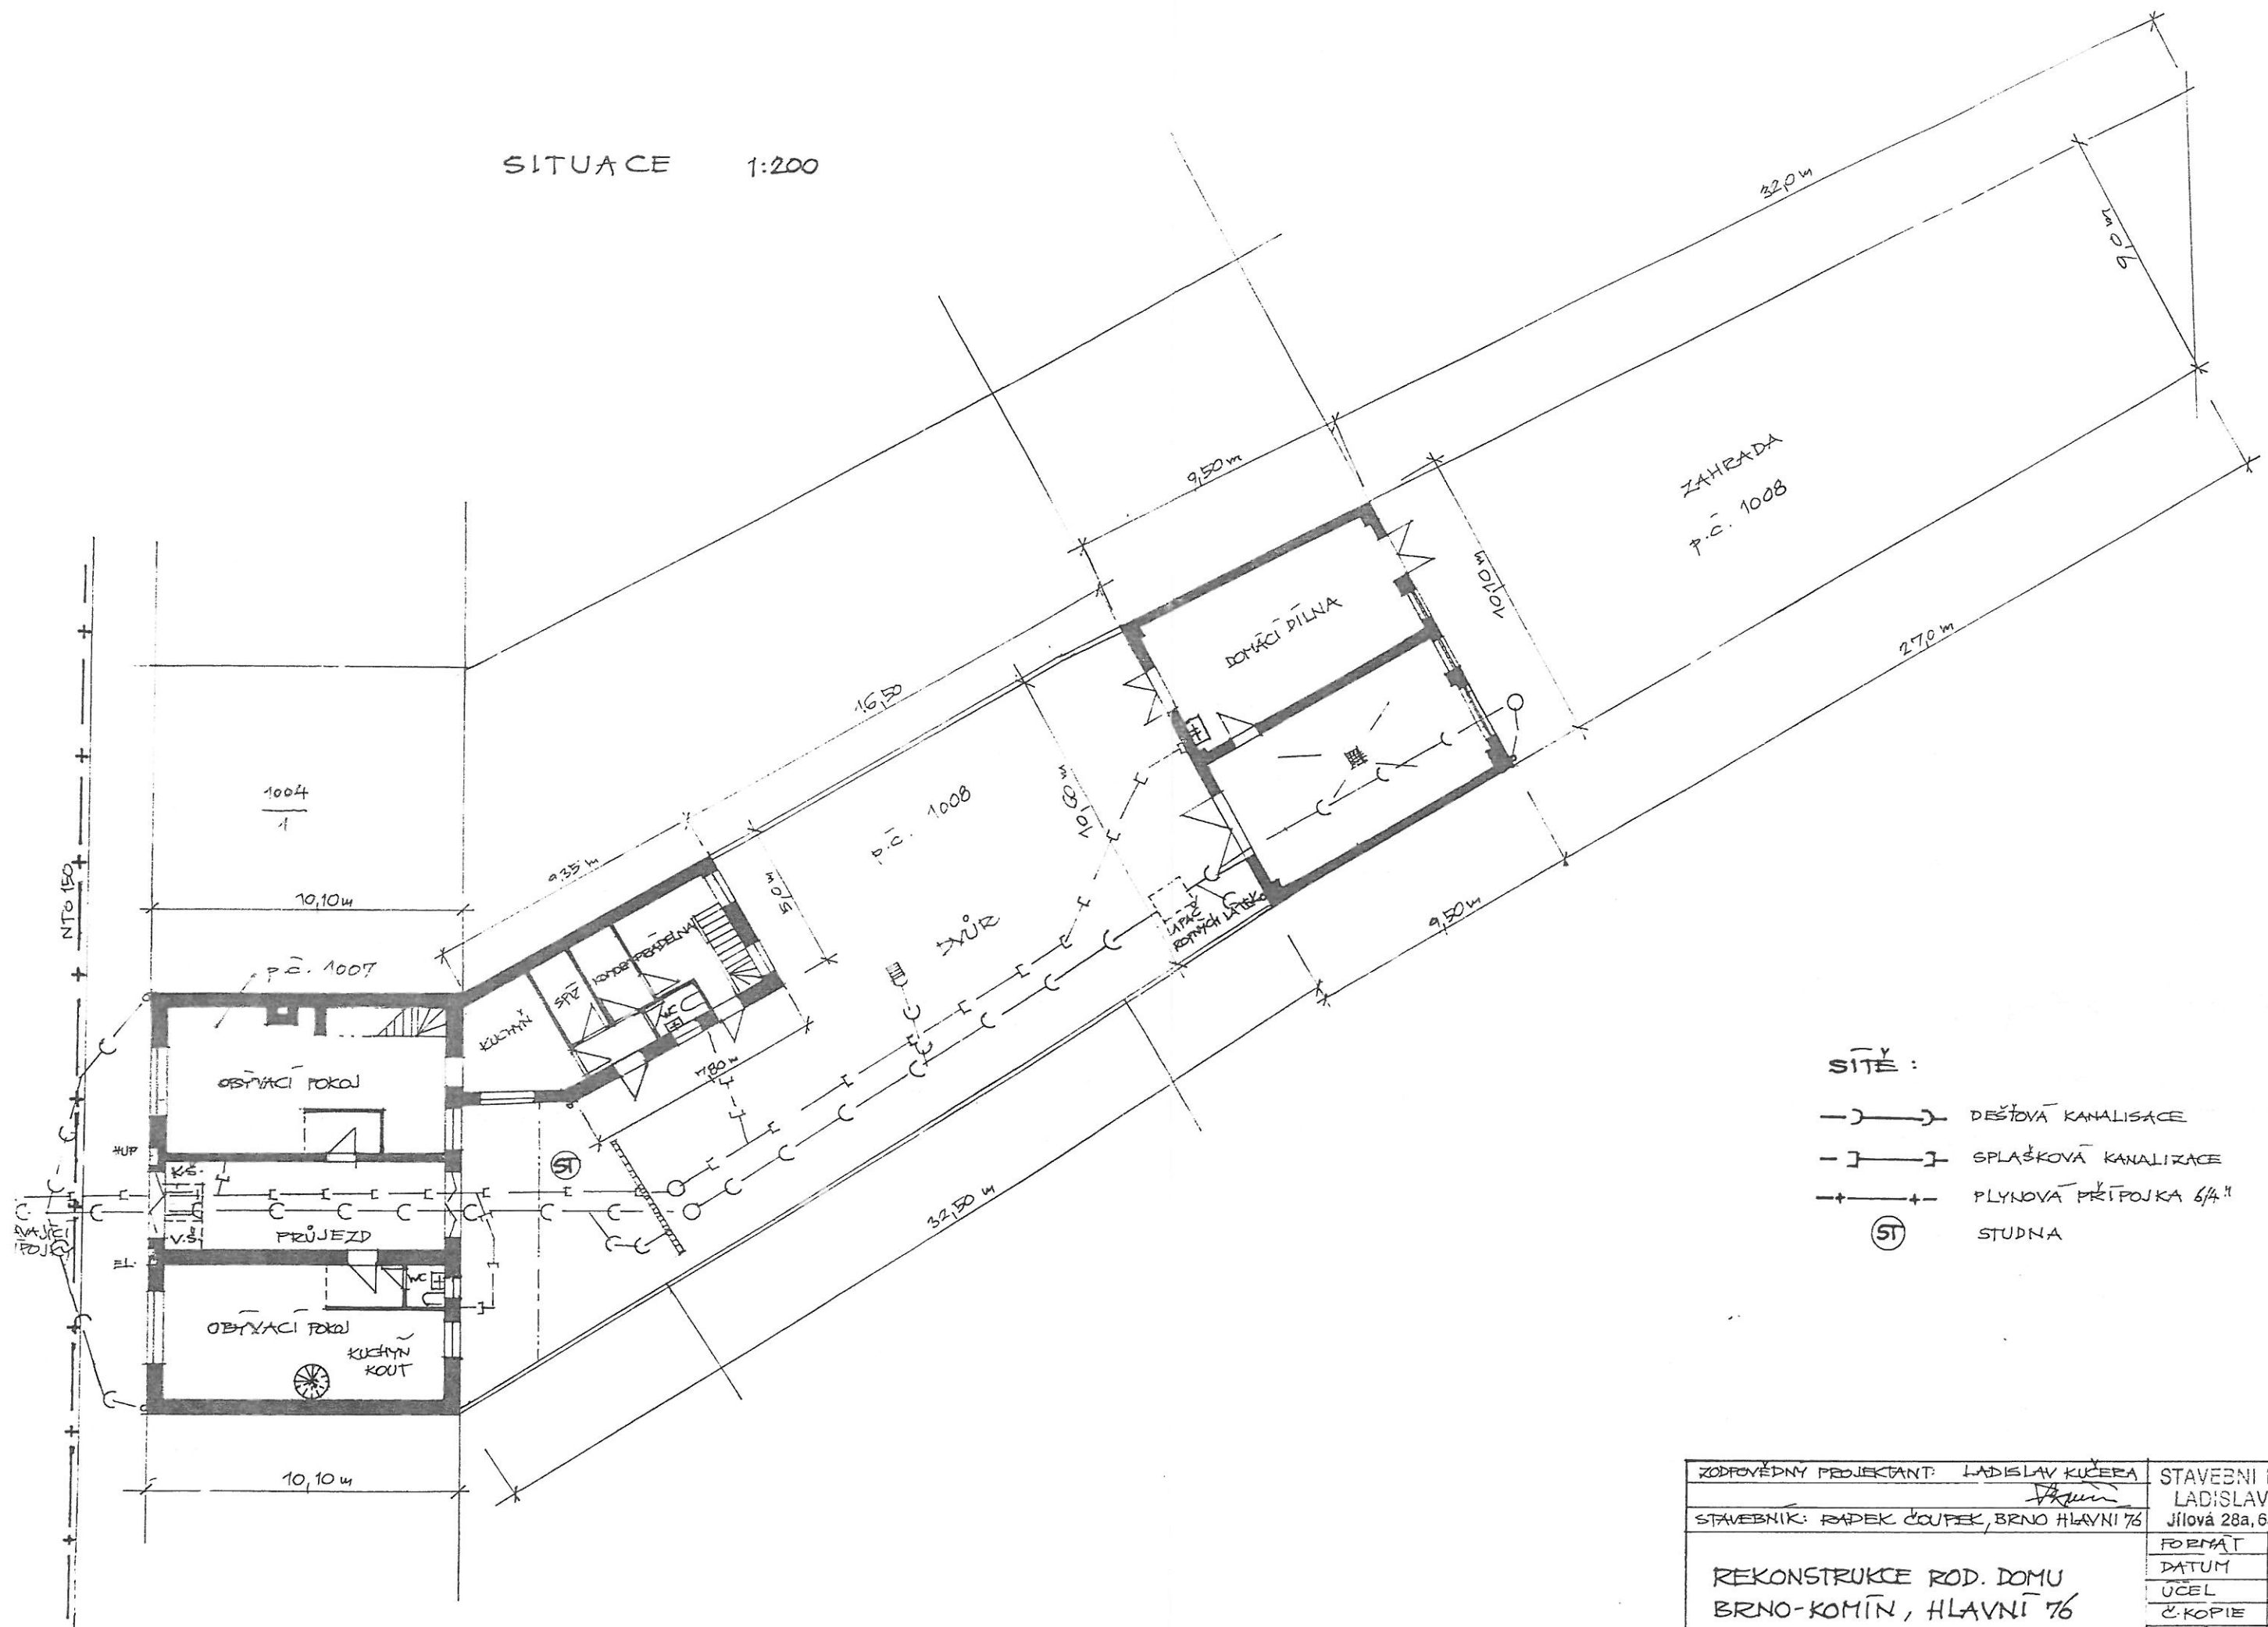

SITE:

 DEŠŤOVÁ KANALIZACE
 SPLAŠKOVÁ KANALIZACE
 PLYNOVÁ PRÍPOJKA 6/4"
 STUDNA

ZODPOVĚDNÝ PROJEKTANT: LADISLAV KUČERA	STAVEBNÍ PROJEKCE LADISLAV KUČERA Jilová 28a, 639 00 BRNO	
STAVEBNÍK: RADEK ČOUPEK, BRNO HLAVNÍ 76	FORMÁT	A4
REKONSTRUKCE ROD. DOMU BRNO-KOMÍN, HLAVNÍ 76	DATUM	2/2001
	ÚČEL	PROJEKT
	Č. KOPIE	5
	ZAKÁZKA:	KL-134
SITUACE	H. 1:200	čv 2