


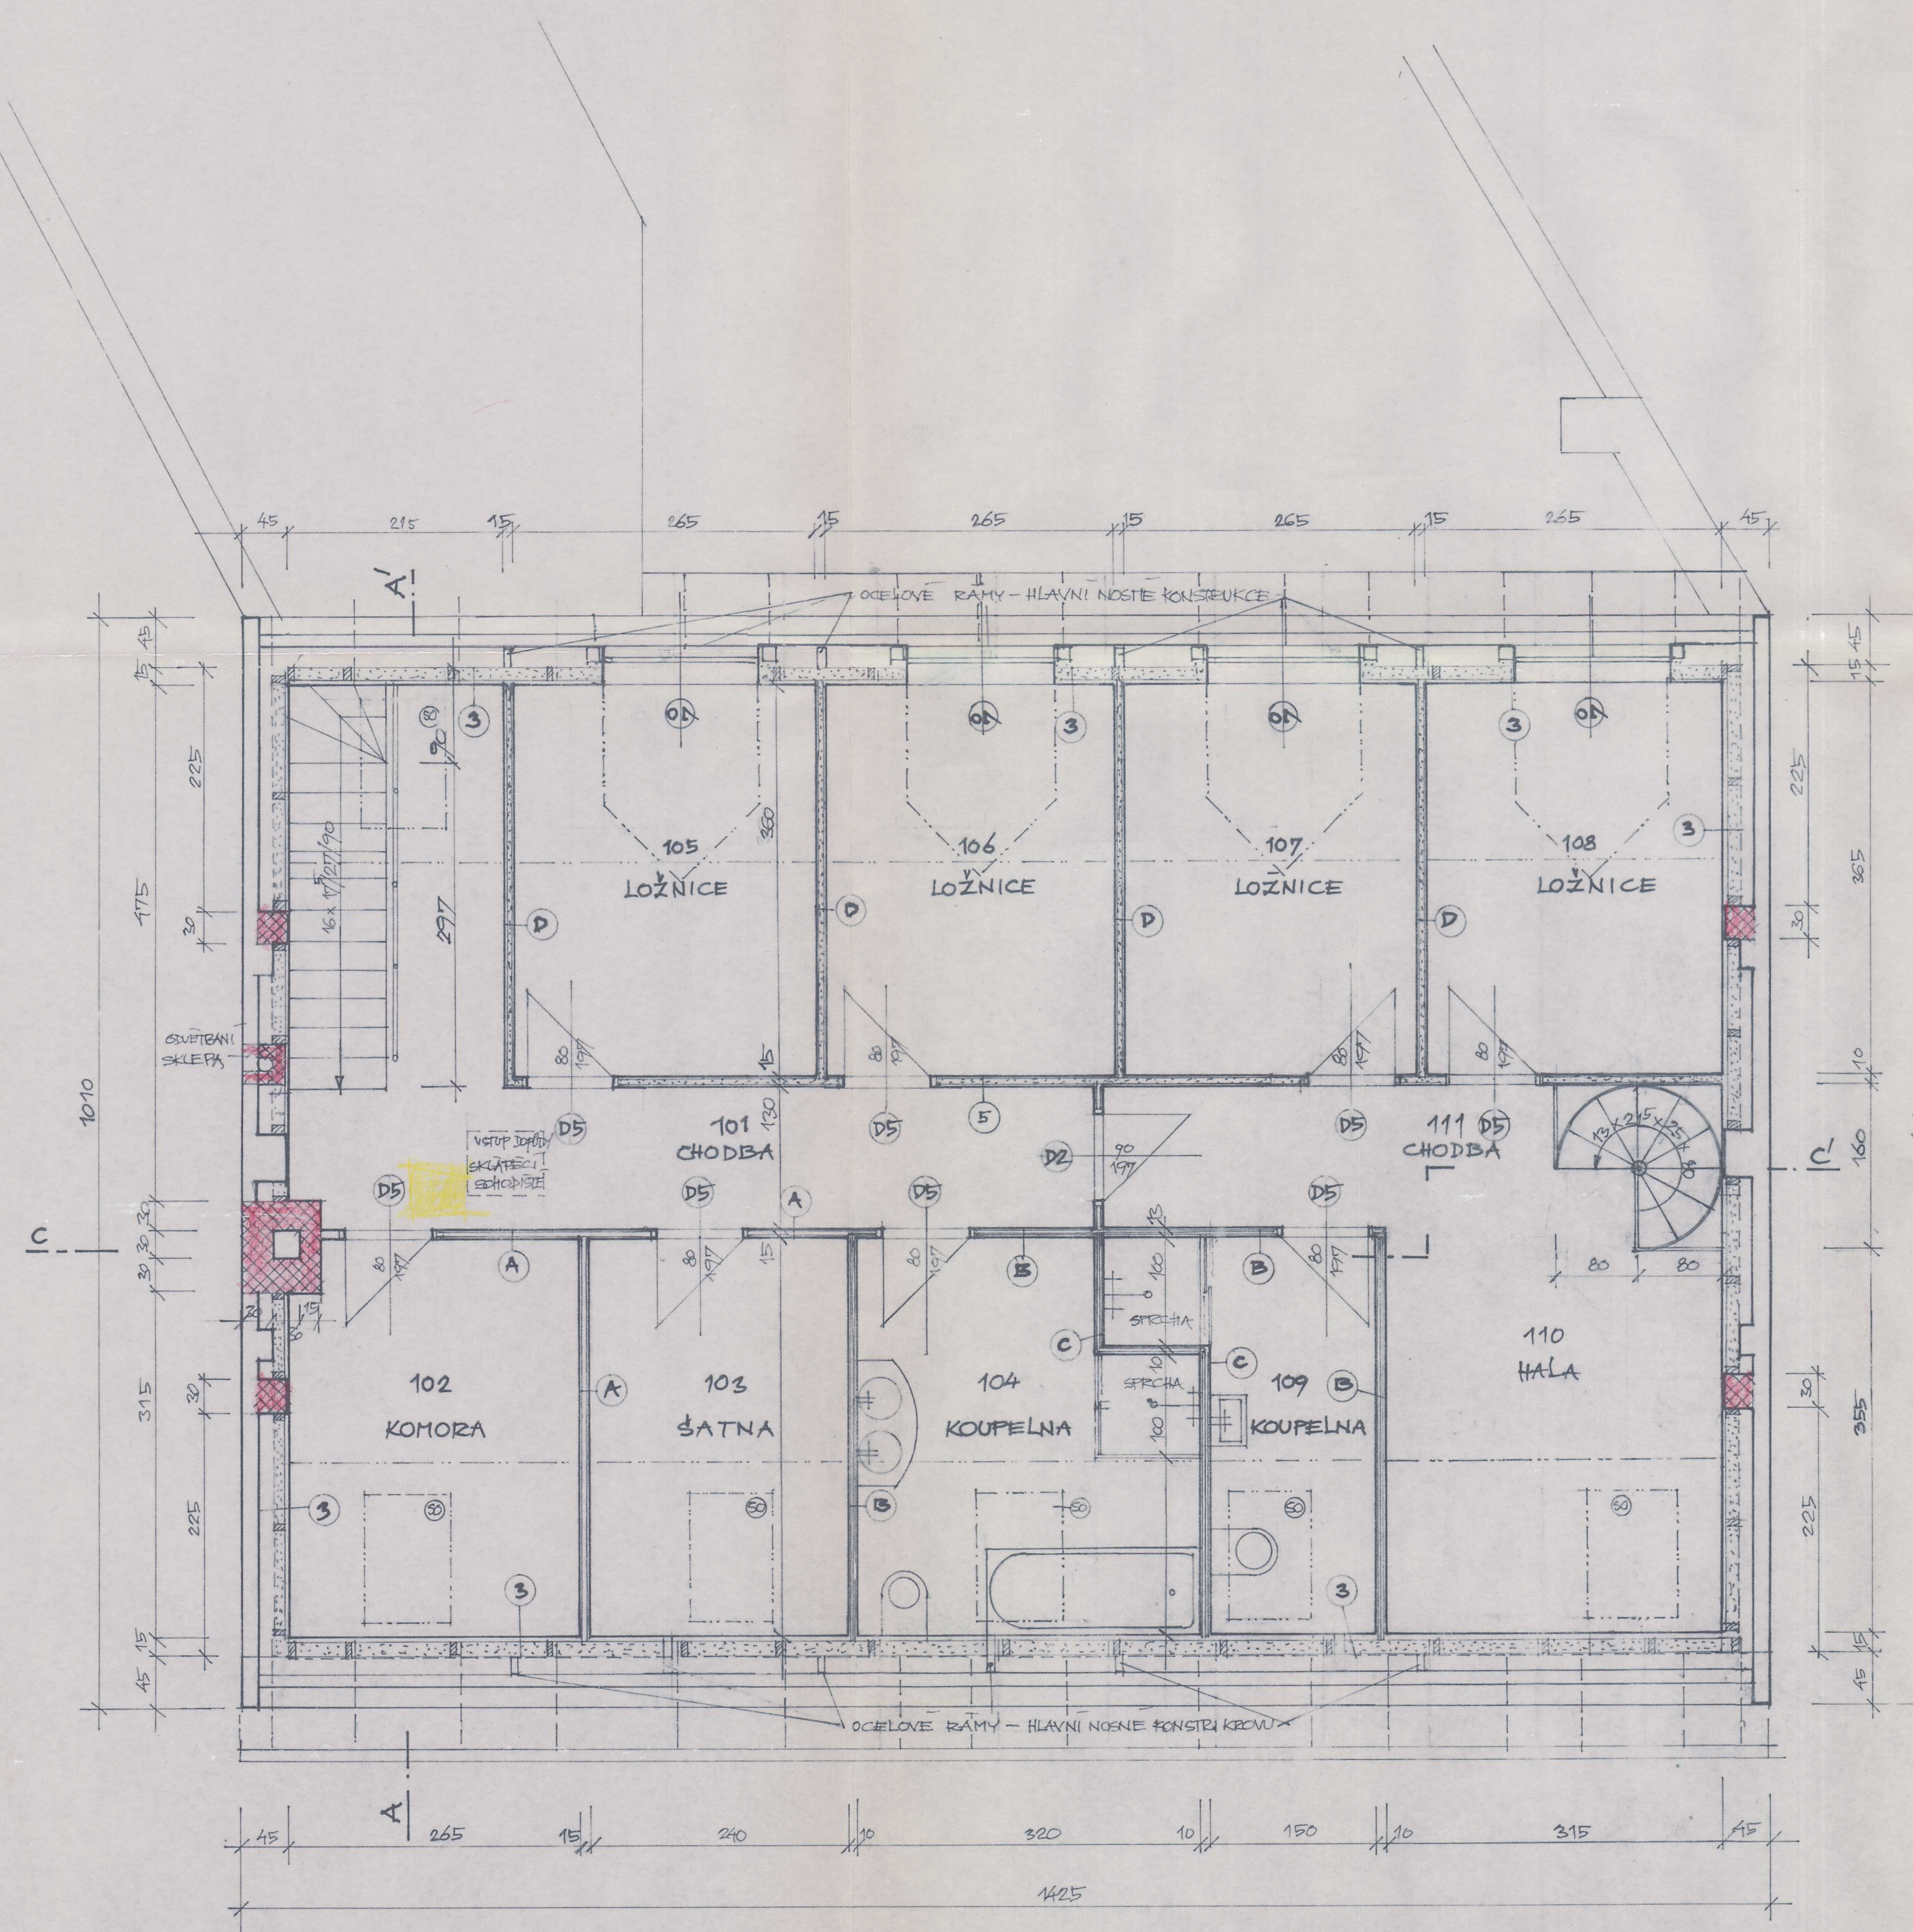

SKLADBY KONSTRUKCI STĚN

- 3** PALUBKY 16 mm
NOSNÉ LATĚ 30/50 mm
PAROZÁBRANA
SLOUPKY 50/150 mm
TEPELNÁ IZOLACE, CLIMATIZER!
FOLIE, TYVEK!

C OBKLADÁČKY NA THEL
ZDĚNÁ PRÍČKA YTONG 175 mm
OBKLADÁČKY NA THEL

A PALUBKY 16 mm
NOSNÉ LATĚ 20/50 mm
SLOUPKY 60/80 mm
NOSNÉ LATĚ 30/50 mm
PALUBKY 16 mm

D PALUBKY 16 mm
NOSNÉ LATĚ 30/50 mm FOLIE, TYVEK!
SLOUPKY 60/80 mm IZOLACE CLIMATIZER
NOSNÉ LATĚ 30/50 FOLIE, TYVEK!
PALUBKY 16 mm

B OBKLADÁČKY NA THEL
ZDĚNÁ PRÍČKA YTONG 175 mm
LATĚ 30/50 NA HMOZDINKY/
PALUBKY 16 mm

POPIS MÍSTNOSTÍ:

M.č.	MÍSTNOST	M ²	S.V. CM	FODLAHY	STĚNY, STROPY
101	CHODBA	14,50	250	KOBEREC NA CEM. POTER	STĚNY A STROP - OBKLAD. PALUBKY
102	KOMORA	9,80	250 - 130	DTTO	DTTO
103	ŠATNA	8,75	250 - 130	DTTO	DTTO
104	KOUPELNA	10,60	250 - 130	KERAMICKÁ DLAŽBA	STĚNY - OBKLADÁČKY STROP - VOPROUDĚNÝ SÁDROKARTON
105	LOŽNICE	9,80	250 - 130	KOBEREC NA CEMENT. POTER	STĚNY STROP - OBKLAD. PALUBKY
106	LOŽNICE	9,80	250 - 130	DTTO	DTTO
107	LOŽNICE	9,80	250 - 130	DTTO	DTTO
108	LOŽNICE	9,80	250 - 130	DTTO	DTTO
109	KOUPELNA	6,45	250 - 130	KERAMICKÁ DLAŽBA	STĚNY - OBKLADÁČKY STROP - VOPROUDĚNÝ SÁDROKARTON
110	HALA	7,80	250 - 130	KOBEREC NA CEM. POTER	STĚNY - SÁDROKARTON STROP - OBKLAD. PALUBKY
111	CHODBA	7,45	250	DTTO	DTTO

LEGENDA:

- STÁVAJÍCÍ KONSTRUKCE
- BOURANÉ KONSTRUKCE
- ZDÍVO Z CIHEL PLNÝCH NA MALTU NASTAVENCŮ
- TEPELNÁ IZOLACE, CLIMATIZER
- PRÍČKY Z TVÁRNIC YTONG

RODPOVEDNÝ PROJEKTANT: LADISLAV KUČERA	STAVEBNÍ PROJEKCE
STAVEBNÍK: RADEK ČOUPEK, BRNO HLAVNÍ 76	LADISLAV KUČERA Jilová 28a, 63900 BRNO
REKONSTRUKCE ROD. DOMU BRNO - KOHIN, HLAVNÍ 76	FORMÁT 8A4 DATUM 11/2001 ČÍSLO PROJEKTU C. KOPIE 5 ZAKÁZKA KL - 124 M. 1:50 5
PODKROVÍ	