


PRÍZEMÍ

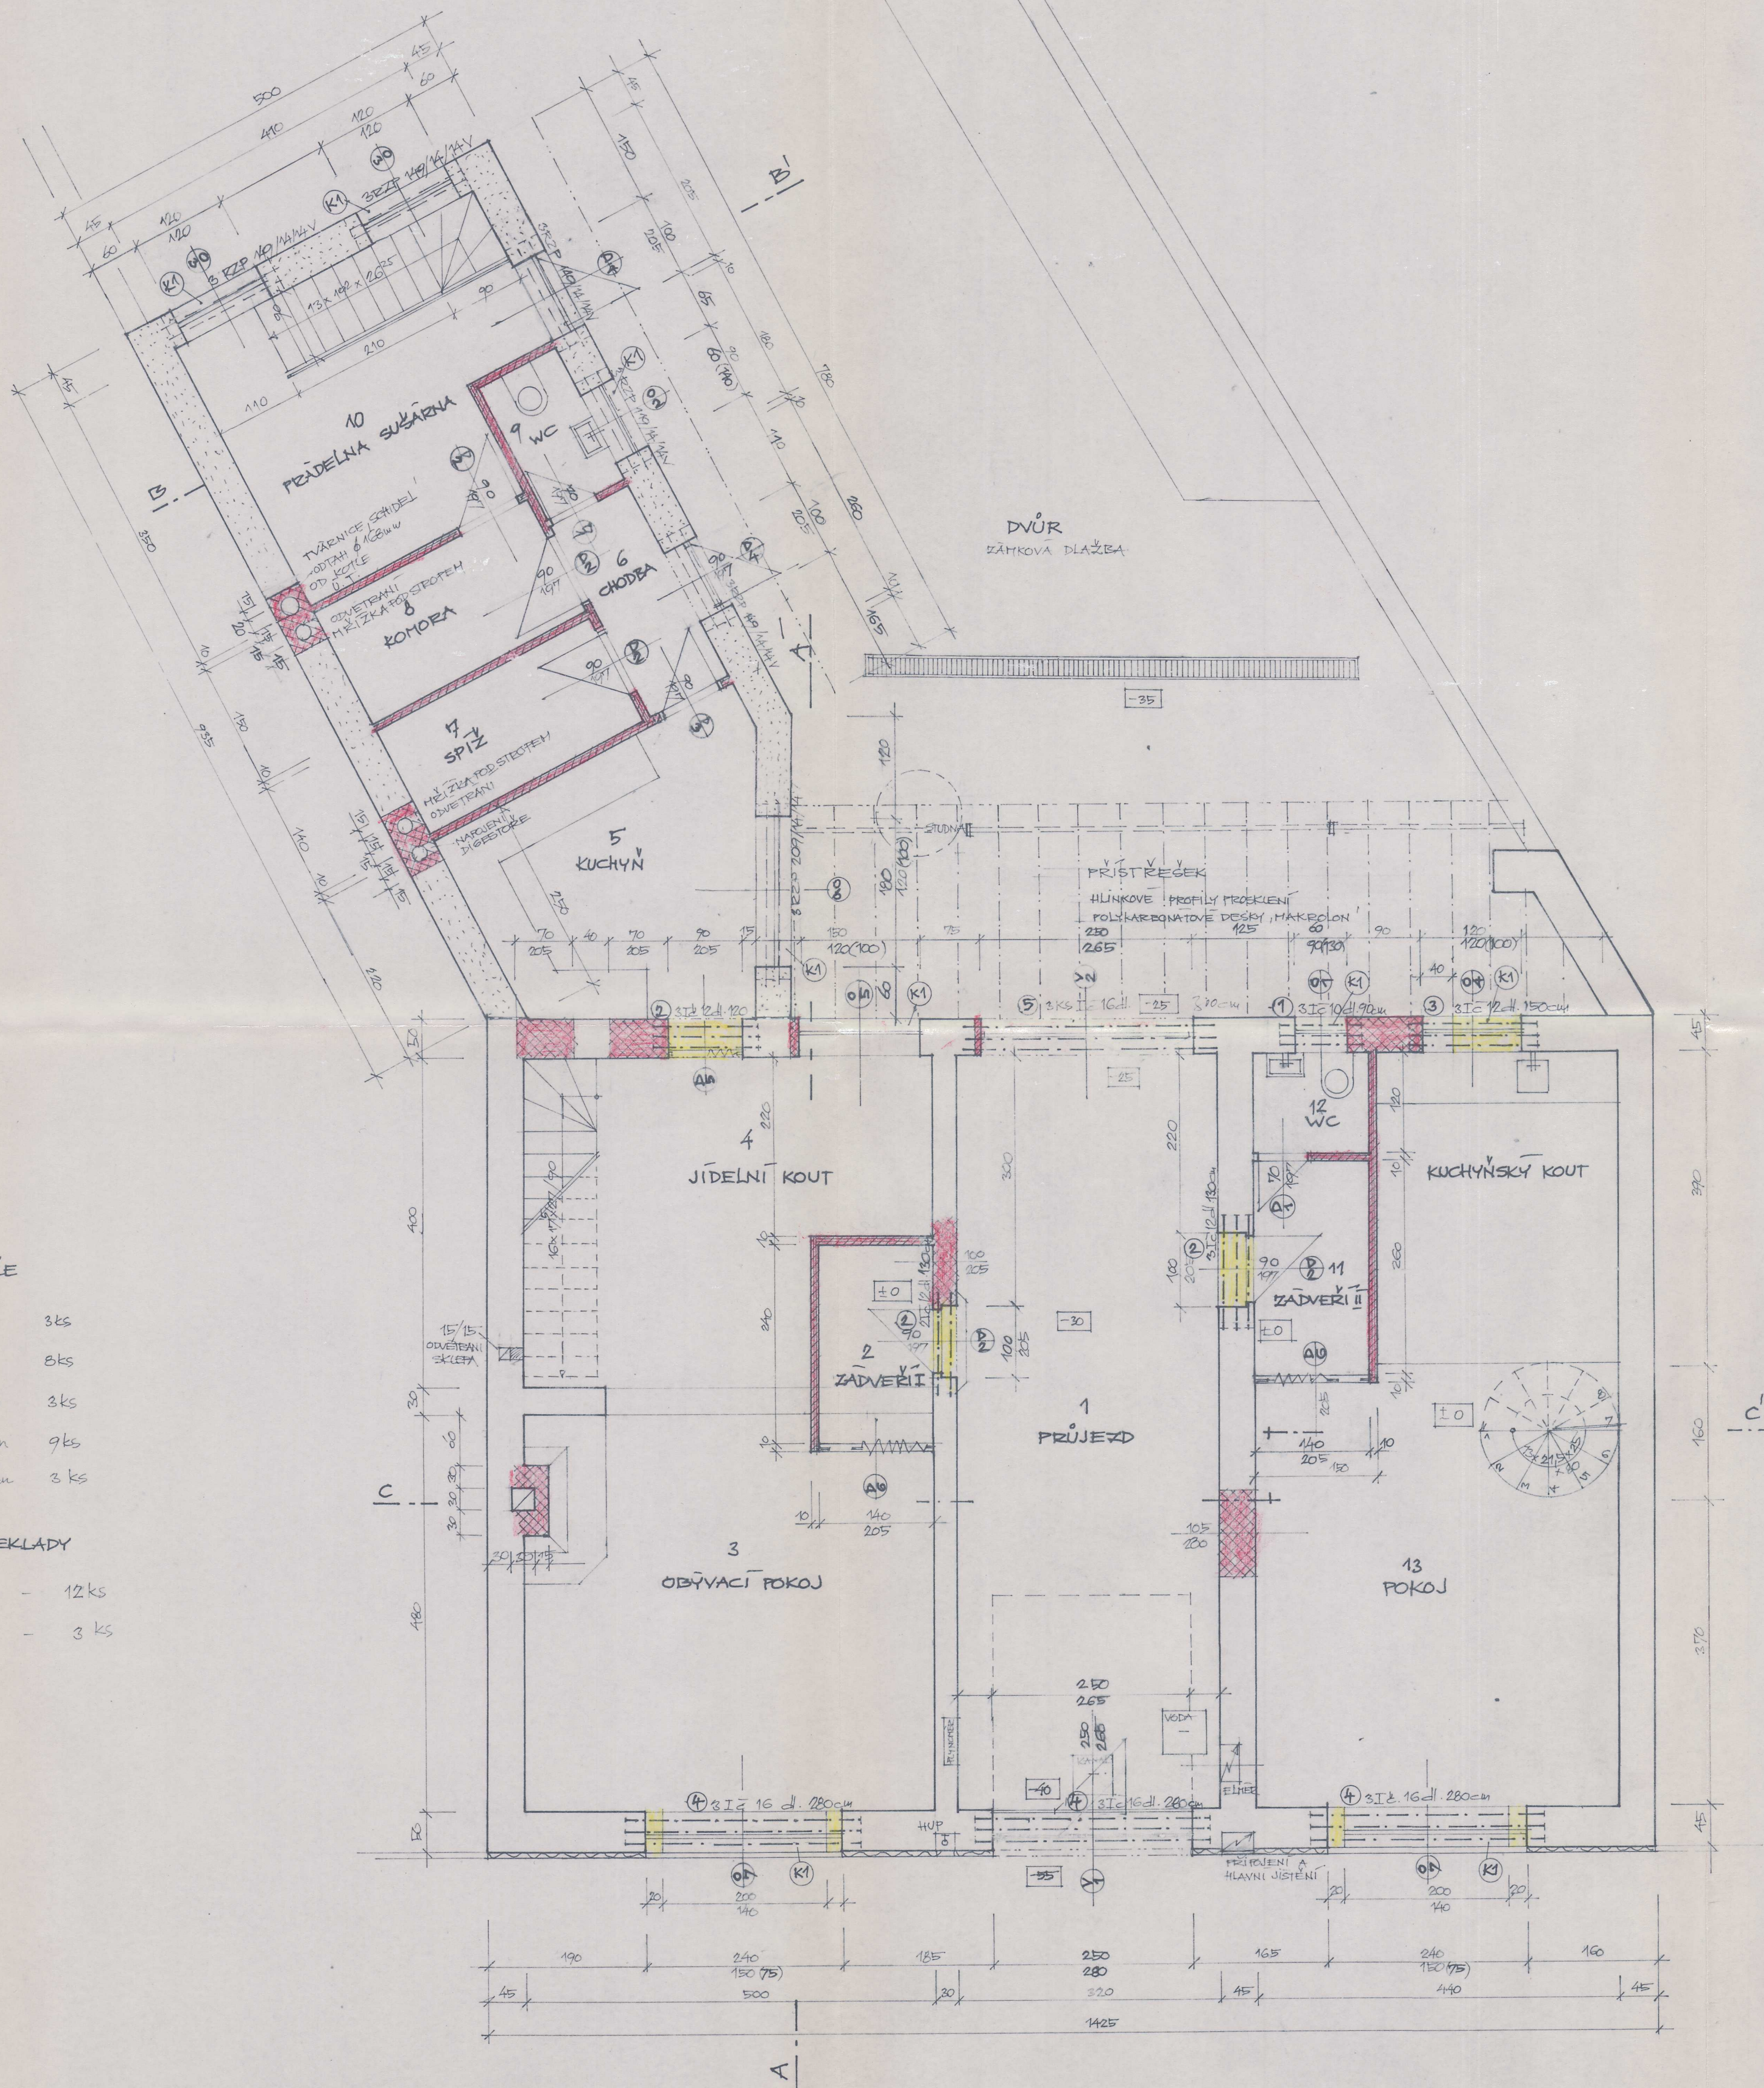

OCELOVÉ NOSIČE

- ① IČ 10 d. 90cm 3ks
- ② IČ 12 d. 130cm 3ks
- ③ IČ 12 d. 150cm 3ks
- ④ IČ 16 d. 280cm 9ks
- ⑤ IČ 16 d. 300cm 3ks

CEL. BET. PŘEKLADY

- RZP 149/14/14 V - 12 ks
RZP 209/14/14 V - 3 ks

VÝPLNĚ OTVORŮ

OKNA

- ① OKNO DŘEVĚNÁ ZINKOVANÁ OTEVÍRAVÁ SKLÁPĚCÍ JEDNOKŘÍDLOVÁ 60/90cm ks 1
- ② DITO ALE 90/60cm ks 1
- ③ DITO ALE 120/120cm ks 2
- ④ OKNO DŘEVĚNÉ JEDNOKŘÍDLOVÉ O.S. ZASKLENÉ DVOJSKLEM 120/150cm ks 1
- ⑤ OKNO DŘEVĚNÉ DVOUKŘÍDLOVÉ O.S. ZASKLENÉ DVOJSKLEM 150/150cm ks 1
- ⑥ DITO - TŘÍKŘÍDLOVÁ ALE VEL. 180/150cm ks 1
- ⑦ OKNO DŘEVĚNÉ TŘÍKŘÍDLOVÉ O.S. ZASKLENÉ DVOJSKLEM VEL. 240/150cm ks 2
- OKNO DŘEVĚNÉ DVOUKŘÍDLOVÉ O.S. ZASKLENÉ DVOJSKLEM VEL.

DVEŘE

- ① DVEŘE DŘEVĚNÉ VNITŘNÍ PLNĚ DO OCEL. ZÁRUBNĚ VEL. 70/170cm 1L, 1P
- ② DITO ALE VEL. 90/170cm 2L, 3P
- ③ DVEŘE DŘEVĚNÉ VNITŘNÍ Z 1/3 ZASKLENÉ OC. ZÁR. VEL. 90/170cm 1P
- ④ DVEŘE VCHODOVÉ PROSKLENÉ ZE 2/3 DVOUITĚ SKLO VEL. 90/170cm 2L
- ⑤ DVEŘE DŘEVĚNÉ VNITŘNÍ PLNĚ DO DŘEVĚNÉ ZÁR. VEL. 80/190cm 4L, 4P
- ⑥ DVEŘE SHRNOKVÍ DO OTVORU 140/205cm 2ks

VRATA

- ① VRATA SKLOPNÁ - OVLÁDANÁ AUTOMATICKY, S DVEČNÍM KŘÍDLEM HORNÍ ČÁST PROSKLENÁ VEL. 250/265cm, DVEŘE 80/200cm ks 1
- ② VRATA TŘÍKŘÍDLOVÁ OTOČNÁ HORNÍ ČÁST PROSKLENÁ VEL. 250/265cm ks 1

POPIS MÍSTNOSTÍ:

M.č.	MÍSTNOST	M.	S.V.	PODLAŽNÍ	STĚNY, STROPY
1	PRŮJEZD	29,40	2,80	KERAMICKÁ DLAŽBA	OMÍTKY VÁP. ŠTUKOVÉ
2	ZÁDVEŘÍ I	3,85	2,55	KERAMICKÁ DLAŽBA	OMÍTKY VÁP. ŠTUKOVÉ
3	OBÝVACÍ POKOJ	23,30	2,55	PLOVOUCÍ PODLAHA KOBEREK	OMÍTKY VÁP. ŠTUKOVÉ
4	JÍDELNÍ KOUT	14,40	2,55	DITO	DITO
5	KUCHYŇ	9,70	2,50	KERAMICKÁ DLAŽBA	OMÍTKY VÁP. ŠTUKOVÉ
6	CHODBA	2,70	2,50	KERAMICKÁ DLAŽBA	OMÍTKY VÁP. ŠTUKOVÉ
7	SPÍŽ	4,10	2,50	CERAM. POKR.	OMÍTKY VÁP. ŠTUKOVÉ
8	KOMORA	4,40	2,50	DITO	DITO
9	WC	1,80	2,50	KERAMICKÁ DLAŽBA	OMÍTKY VÁP. ŠTUKOVÉ
10	PRÁDELNA	10,0	2,50	DITO	DITO
11	ZÁDVEŘÍ II	3,60	2,55	KERAMICKÁ DLAŽBA	OMÍTKY VÁP. ŠTUKOVÉ
12	WC	1,60	2,55	KERAMICKÁ DLAŽBA	OMÍTKY VÁP. ŠTUKOVÉ
13	OBÝVACÍ POKOJ	23,30	2,55	PLOVOUCÍ PODLAHA KOBEREK	OMÍTKY VÁP. ŠTUKOVÉ
14	KUCHYŇSKÝ KOUT	11,30	2,55	KERAMICKÁ DLAŽBA	DITO
15	DVŮR	-	-	ZÁRUBNĚ	-

LEGENDA

- STAVACÍ KONSTRUKCE
- MURÁŘSKÉ KONSTRUKCE
- ZDIVO Z CÍHEL PLACH NA MALTU NASTAVENOU
- PŘÍČKY Z CÍHEL CD2 NA MALTU CEMENTOVOU
- POROTHERM - LEŽENÉ CÍHELNE TVÁRNICE

ROZVEDENÝ PROJEKTANT: LADISLAV KUČERA	PROJEKTANT: LADISLAV KUČERA
STAVEBNÍK: PRAHA 1, BRNO, HLAVNÍ 76	PROJEKT: 1/2001
REKONSTRUKCE ROD. DOMU	PROJEKT: 5
BRNO-KOMIN, HLAVNÍ 76	PROJEKT: 4
PRÍZEMÍ	PROJEKT: 4