


№ 30/26

GEMEINNÜTZIGER BAU- UND WOHNGEMEINSCHAFT  
reg. in Teplitz-Schönau  
TEPLITZ-SCHÖNAU

# Plan zur Erbauung eines Eigenwohnhauses № 5 für in Teplitz-Schönau, auf G. P. № 115/1.

Ostansicht.

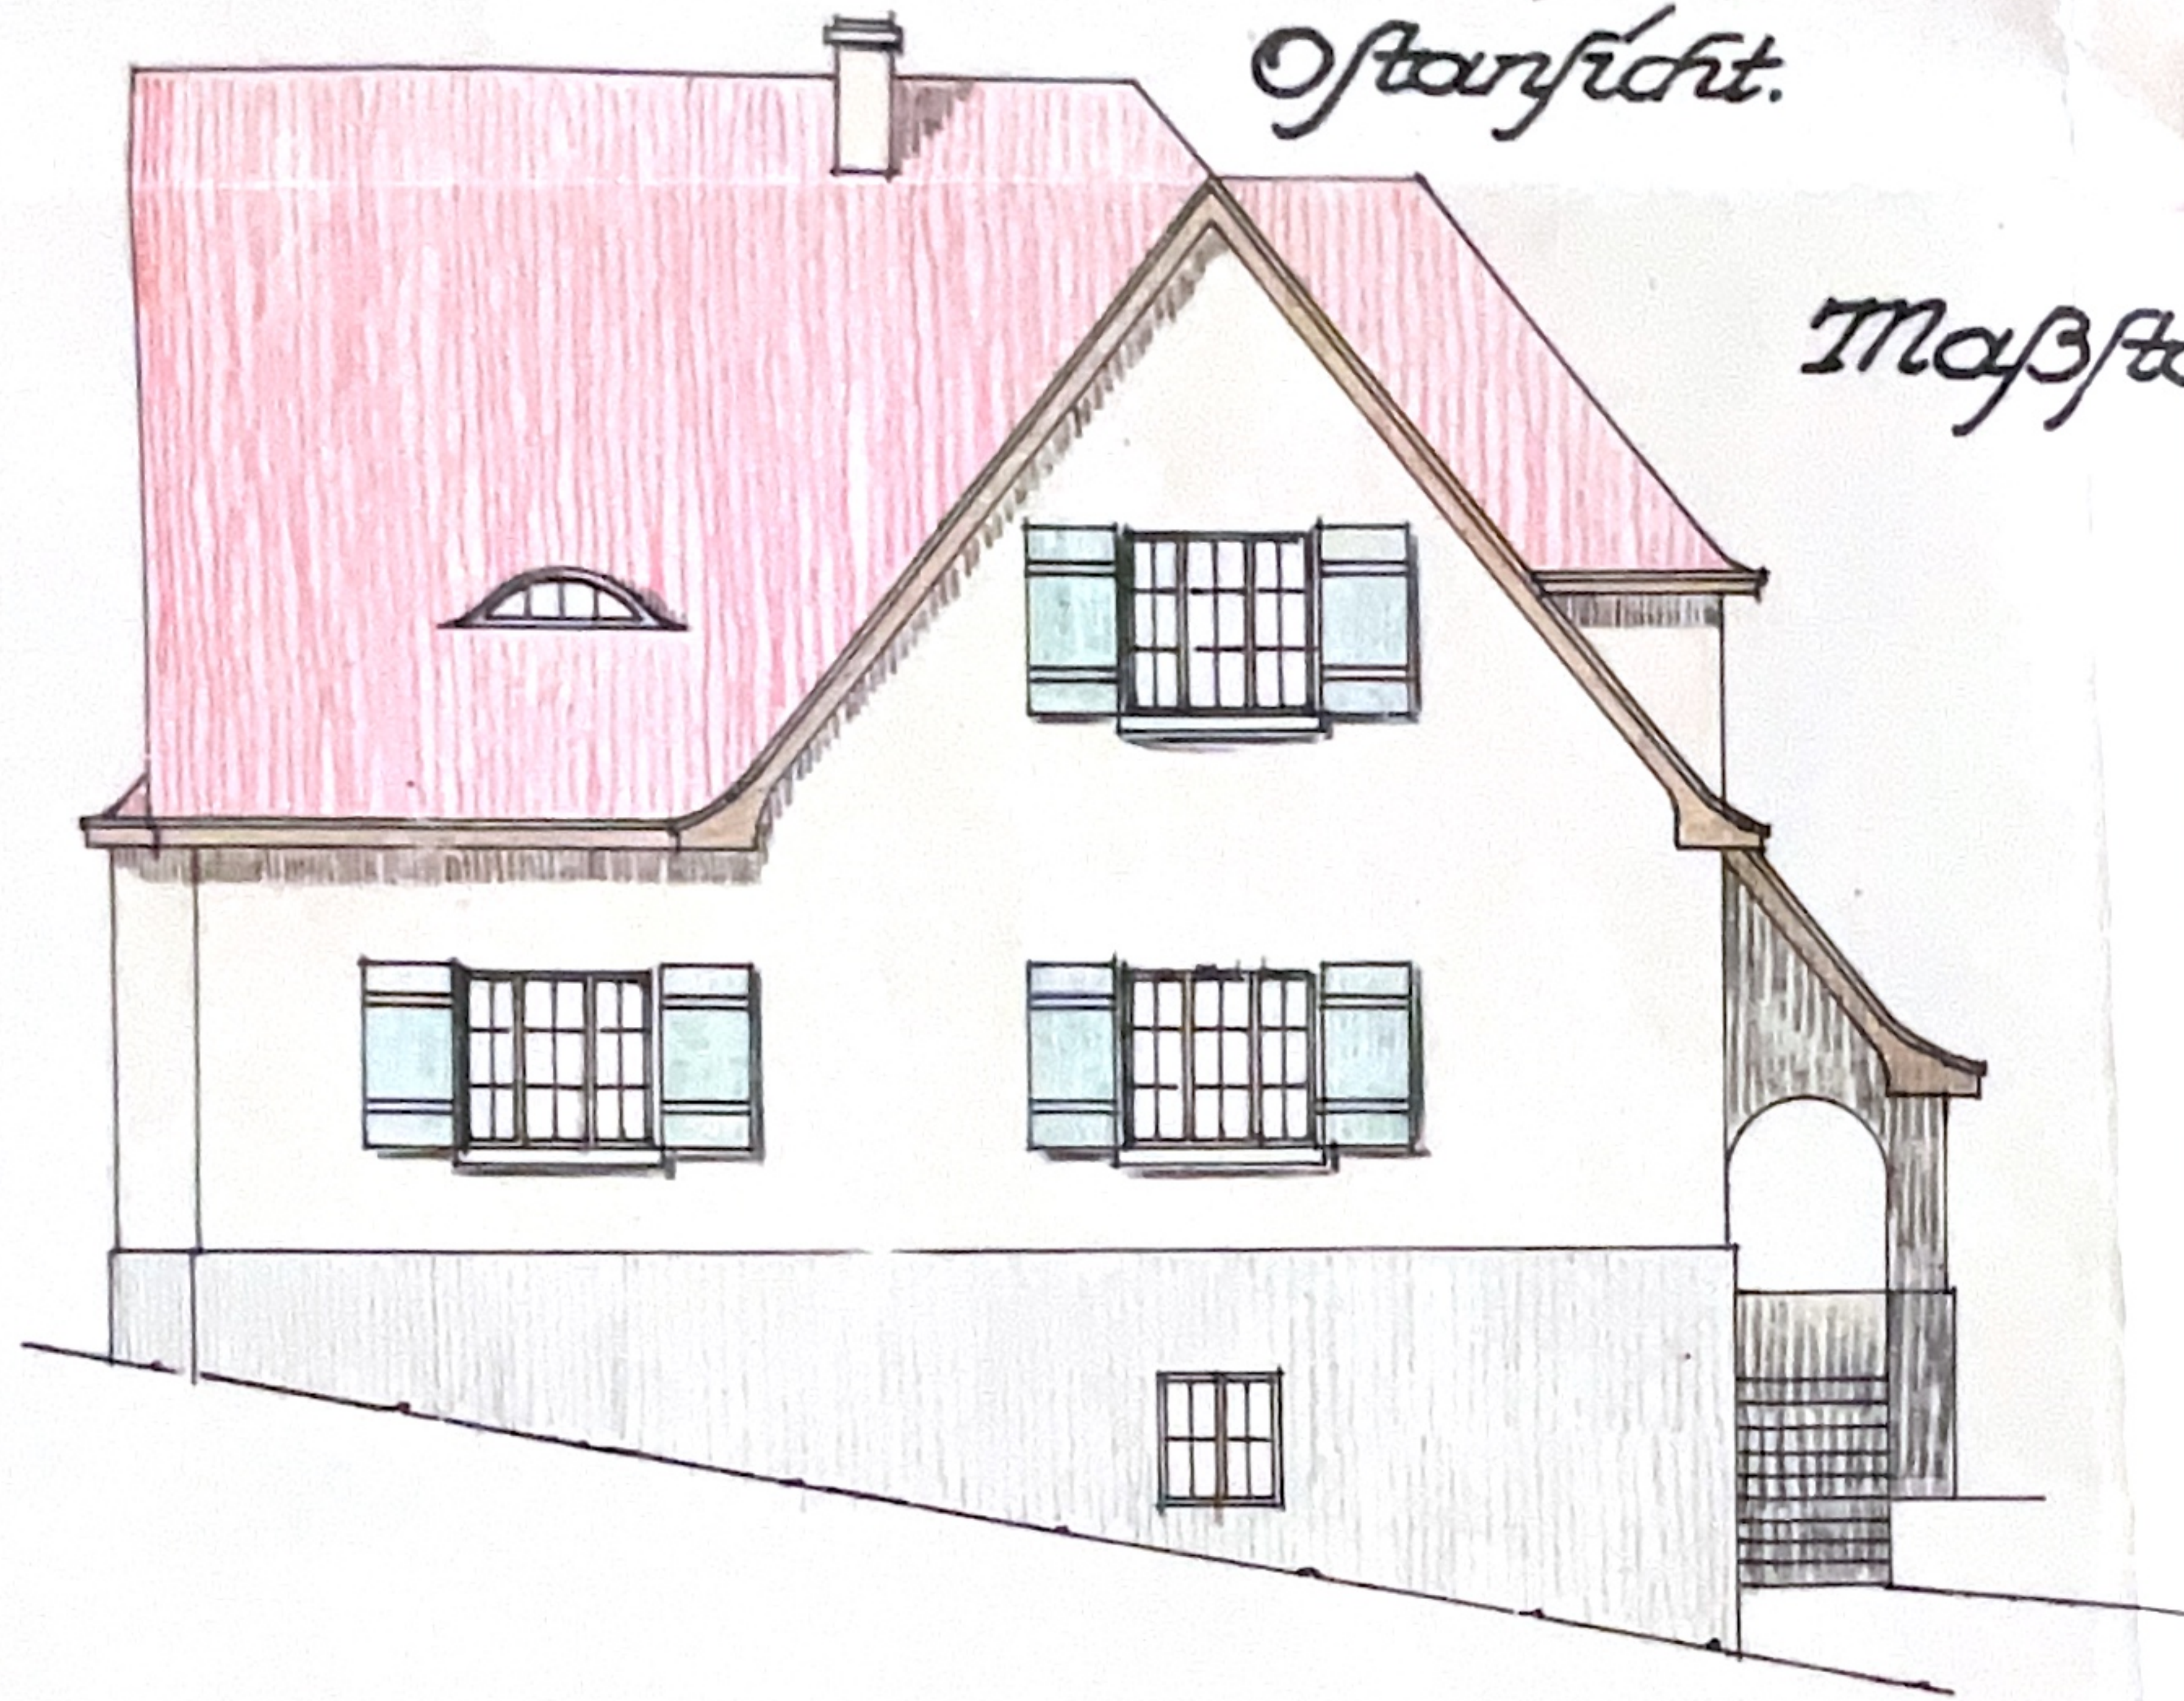


Maßstab 1=100.

Nordansicht.



GEMEINNÜTZIGER BAU- UND WOHNGEMEINSCHAFT  
registrierte Genossenschaft mit beschränkter Haftung  
TEPLITZ-SCHÖNAU  
ausgeführt von

Westansicht.

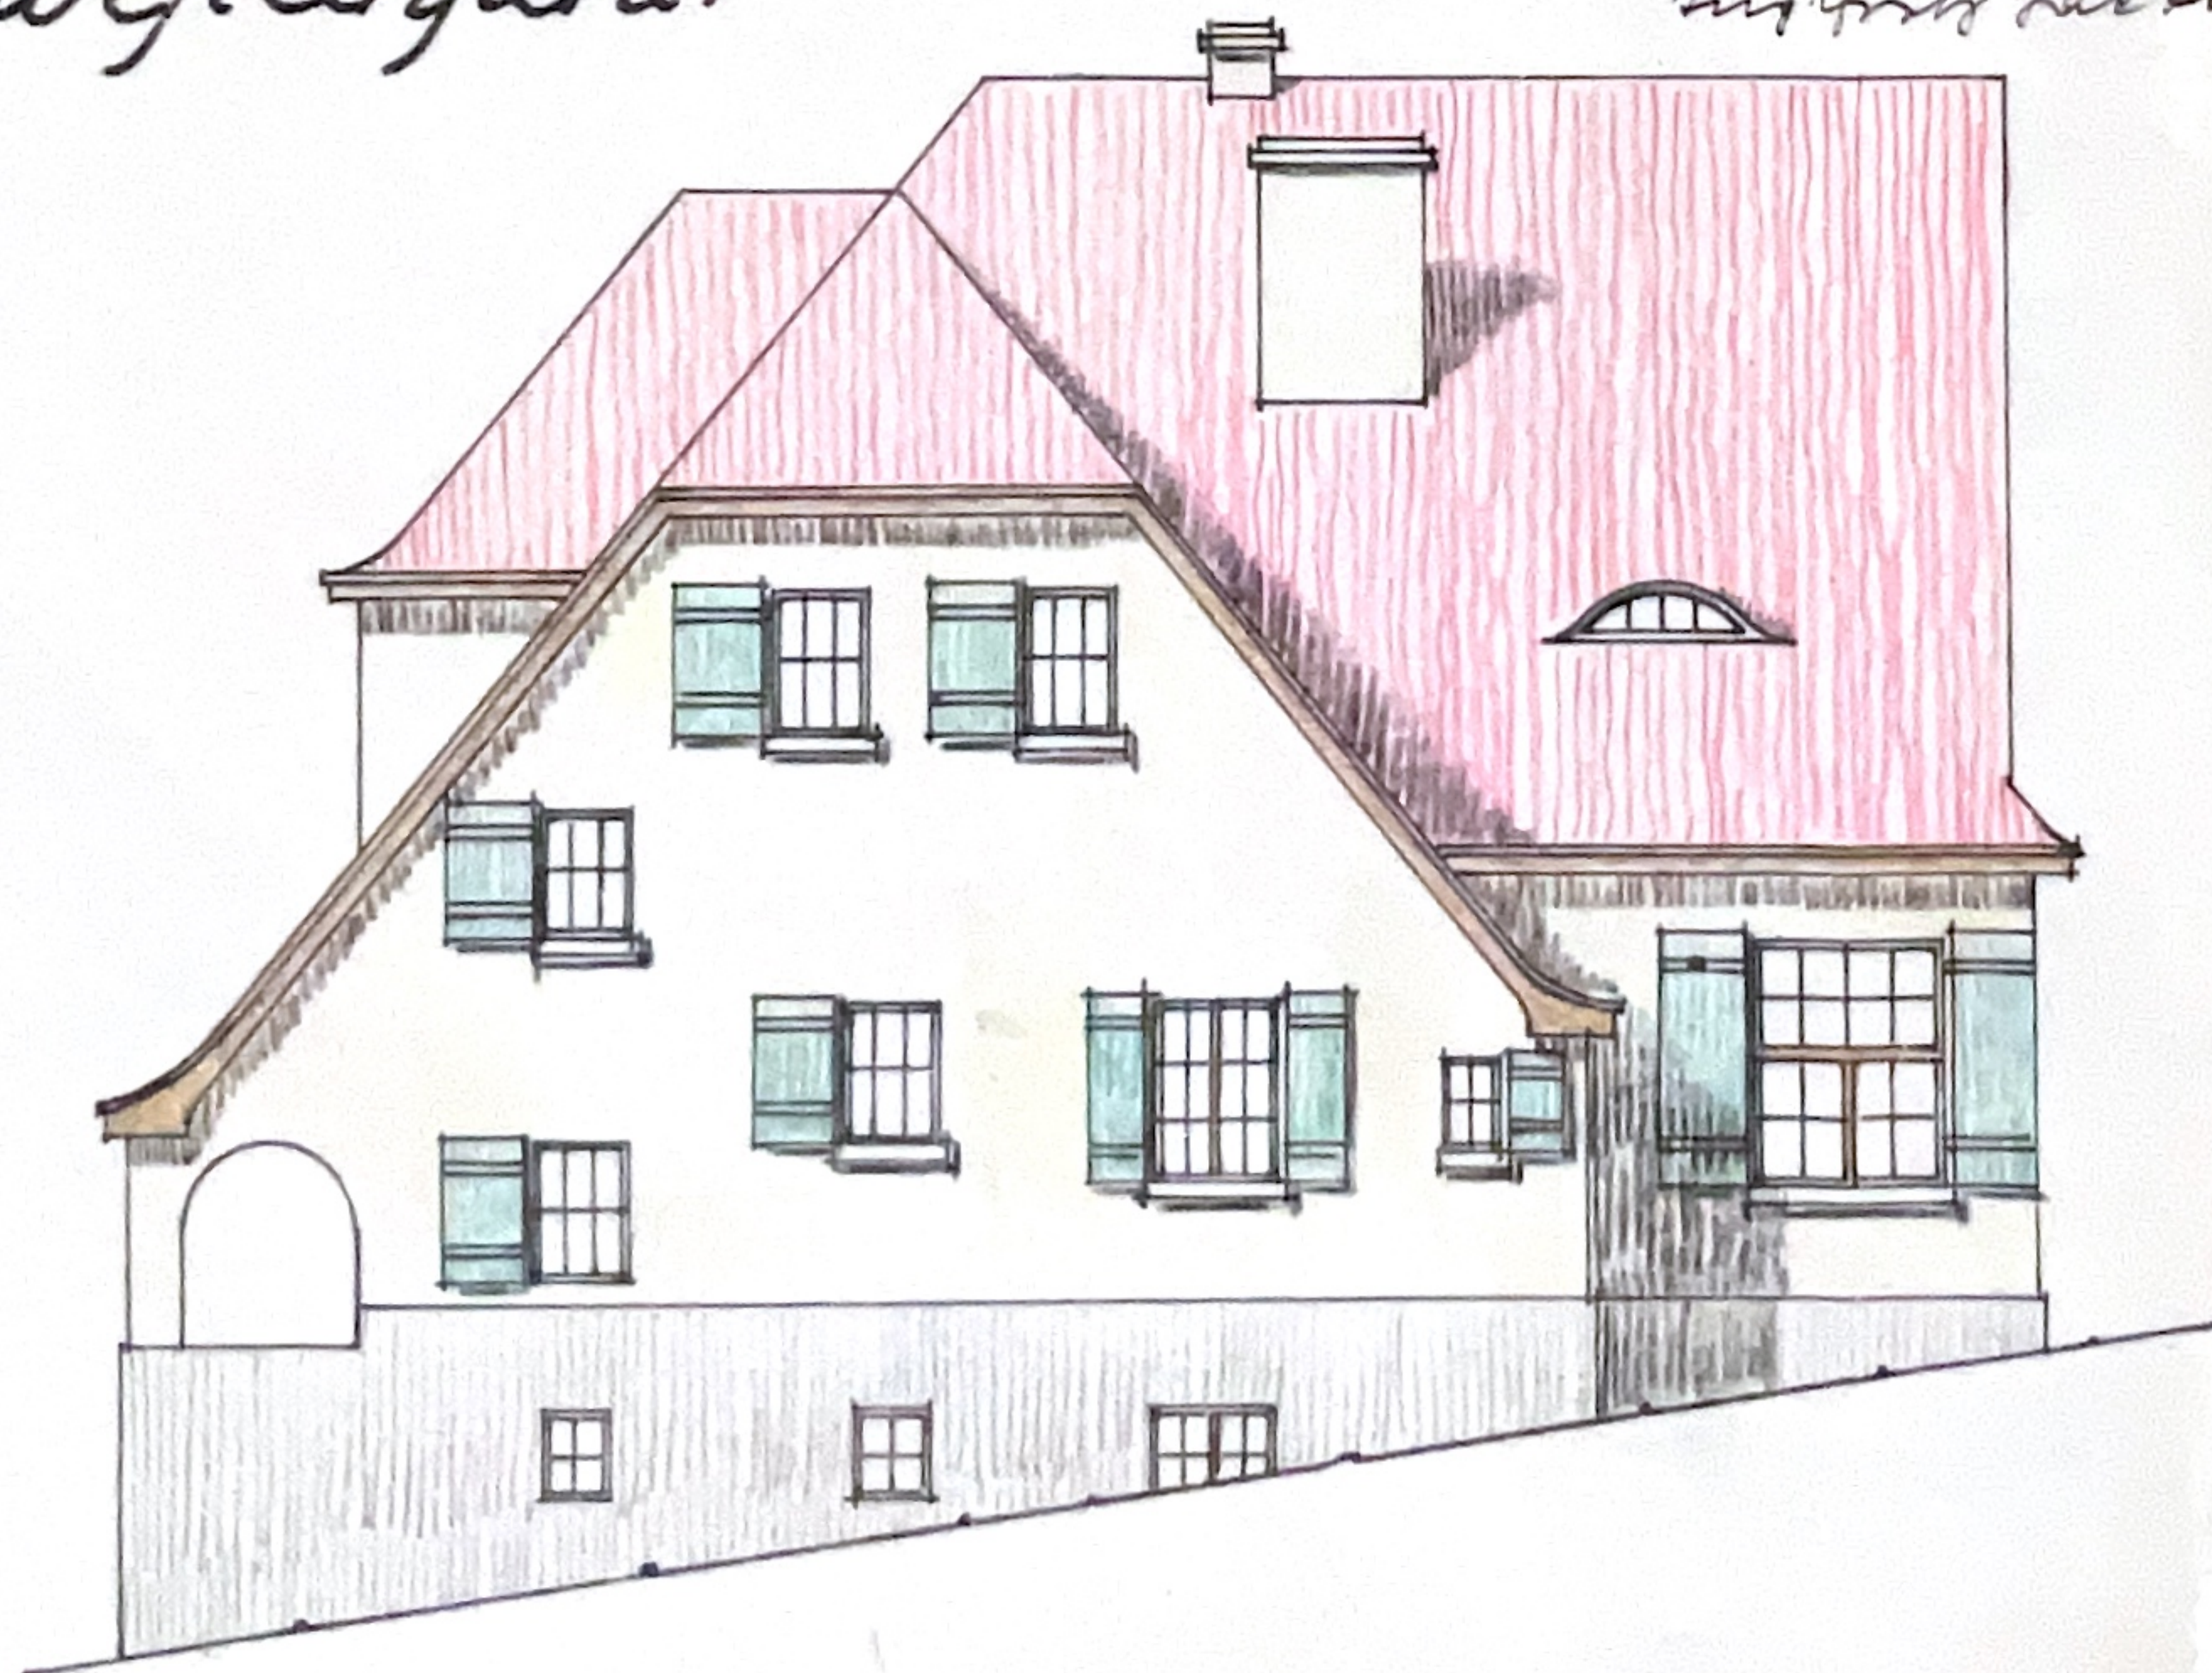

Südansicht.



Teplitz - Schönau, im Nov. 1923.



*[Handwritten signature]*