


NAVRŽENÝ STAV - PŮDORYS 1NP; 1:100

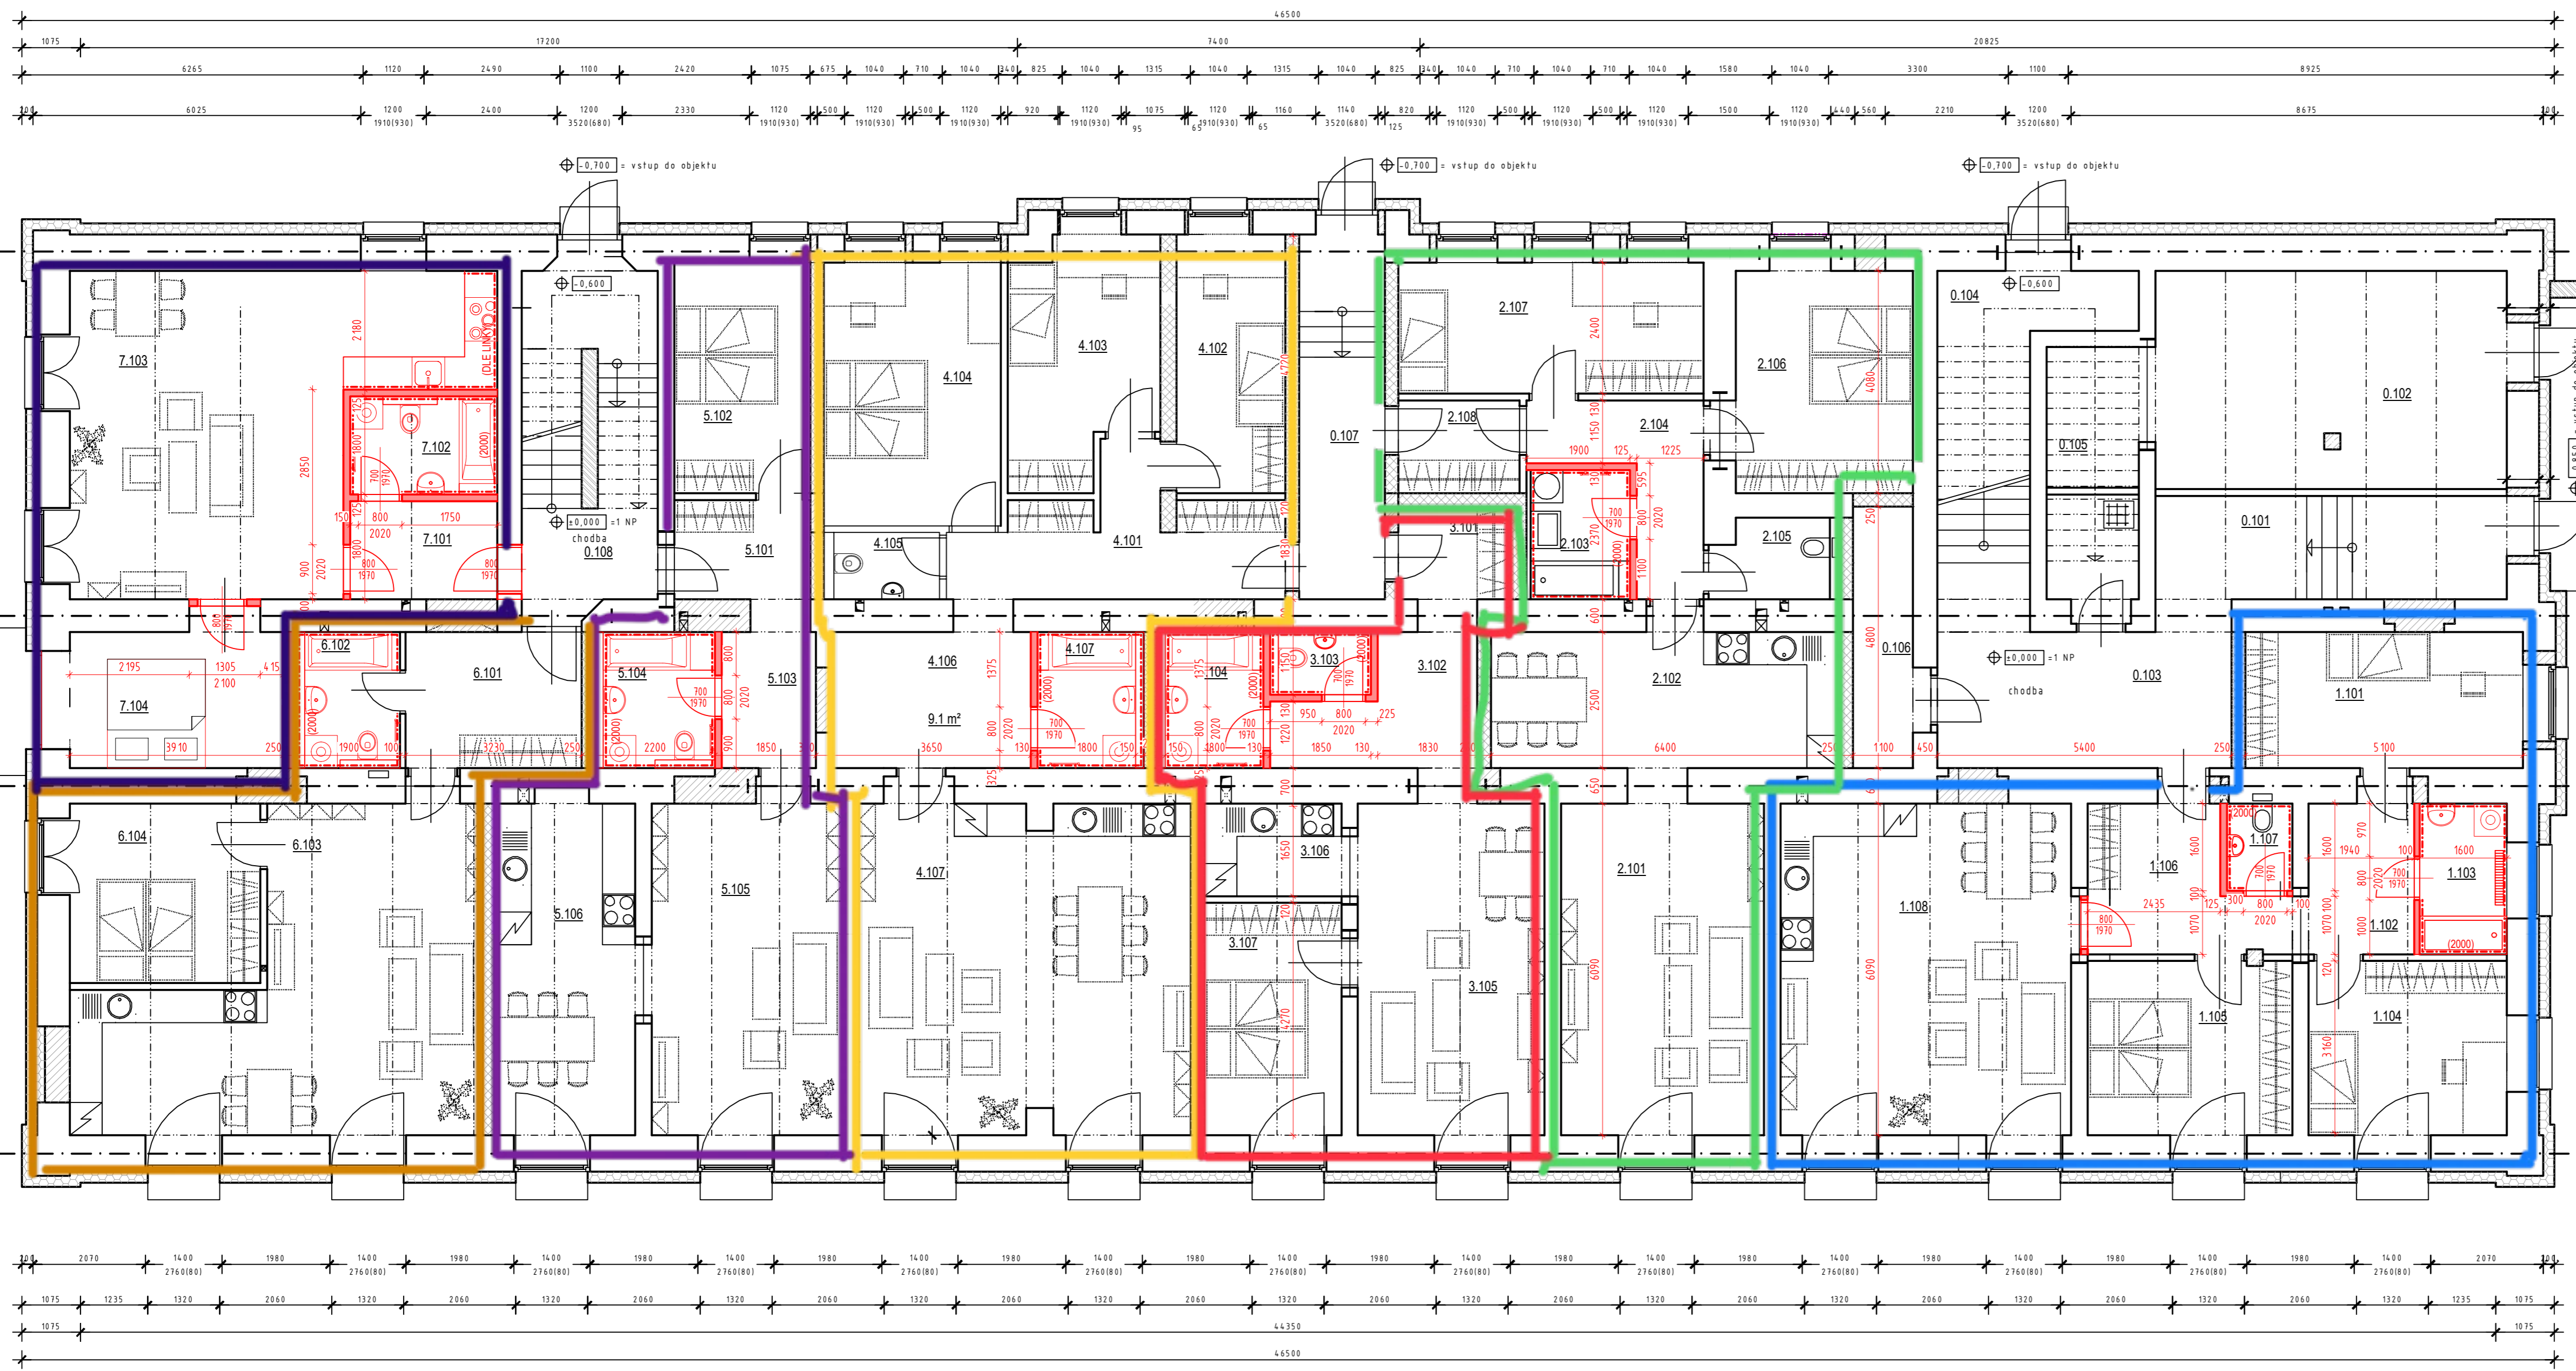

LEGENDA MÍSTNOSTÍ

01 SOUČASNÉ PROSTORY			05 BYTOVÁ JEDNOTKA 04 (4+kk)		
OZNAČENÍ	NÁZEV MÍSTNOSTI	PLOCHA [m ²]	OZNAČENÍ	NÁZEV MÍSTNOSTI	PLOCHA [m ²]
0.101	CHODBA	12.24	4.101	CHODBA	11.65
0.102	KOLÁRNA	25.84	4.102	POKOJ	9.49
0.103	CHODBA	13.49	4.103	POKOJ	11.51
0.104	SCHODIŠTĚ	13.48	4.104	LOŽNICE	15.75
0.105	ÚKLID. MÍSTNOST	7.84	4.105	WC	2.61
0.106	KOMORA	5.28	4.106	CHODBA	9.11
0.107	CHODBA	10.55	4.107	KOUPELNA	4.87
0.108	CHODBA	15.06	4.107	OBÝVACÍ POKOJ S KUCHYŇ. KOUTEM	6.61
PLOCHA MÍSTNOSTÍ CELKEM:		103.78	PLOCHA MÍSTNOSTÍ CELKEM:		101.60

02 BYTOVÁ JEDNOTKA 01 (4+kk) 06 BYTOVÁ JEDNOTKA 05 (2+1)

OZNAČENÍ	NÁZEV MÍSTNOSTI	PLOCHA [m ²]	OZNAČENÍ	NÁZEV MÍSTNOSTI	PLOCHA [m ²]
1.101	POKOJ	12.73	5.101	ZÁDVEŘÍ	4.55
1.102	CHODBA	5.37	5.102	LOŽNICE	10.57
1.103	KOUPELNA	4.43	5.103	CHODBA	4.32
1.104	POKOJ	11.65	5.104	KOUPELNA	5.50
1.105	LOŽNICE	12.03	5.105	OBÝVACÍ POKOJ	21.34
1.106	ZÁDVEŘÍ	8.13	5.106	KUCHYŇNĚ	15.26
1.107	WC	1.92	PLOCHA MÍSTNOSTÍ CELKEM:		61.54
1.108	OBÝVACÍ POKOJ S KUCHYŇ. KOUTEM	4.47	PLOCHA MÍSTNOSTÍ CELKEM:		88.73

03 BYTOVÁ JEDNOTKA 02 (3+kk) 07 BYTOVÁ JEDNOTKA 06 (2+kk)

OZNAČENÍ	NÁZEV MÍSTNOSTI	PLOCHA [m ²]	OZNAČENÍ	NÁZEV MÍSTNOSTI	PLOCHA [m ²]
2.101	OBÝVACÍ POKOJ	22.68	6.101	CHODBA	8.08
2.102	KUCHYŇNĚ	15.99	6.102	KOUPELNA	4.75
2.103	KOUPELNA	4.33	6.103	OBÝVACÍ POKOJ S KUCHYŇ. KOUTEM	6.74
2.104	CHODBA	6.81	6.104	LOŽNICE	11.52
2.105	WC	3.35	PLOCHA MÍSTNOSTÍ CELKEM:		58.09
2.106	LOŽNICE	13.27	PLOCHA MÍSTNOSTÍ CELKEM:		88.73
2.107	POKOJ	13.48	PLOCHA MÍSTNOSTÍ CELKEM:		83.70
2.108	ZÁDVEŘÍ	3.79	PLOCHA MÍSTNOSTÍ CELKEM:		57.49

04 BYTOVÁ JEDNOTKA 03 (2+kk) 08 BYTOVÁ JEDNOTKA 07 (2+kk)

OZNAČENÍ	NÁZEV MÍSTNOSTI	PLOCHA [m ²]	OZNAČENÍ	NÁZEV MÍSTNOSTI	PLOCHA [m ²]
3.101	ZÁDVEŘÍ	3.38	7.101	ZÁDVEŘÍ	4.86
3.102	CHODBA	6.98	7.102	KOUPELNA	4.86
3.103	WC	2.13	7.103	OBÝVACÍ POK. KUCH. KOUTEM	36.44
3.104	KOUPELNA	4.50	7.104	LOŽNICE	11.33
3.105	OBÝVACÍ POKOJ	20.88	PLOCHA MÍSTNOSTÍ CELKEM:		57.49
3.106	KUCHYŇNĚ	4.29	PLOCHA MÍSTNOSTÍ CELKEM:		52.93
3.107	LOŽNICE	10.77	PLOCHA MÍSTNOSTÍ CELKEM:		57.49

STAMER

STAMER s.r.o.
STAVBY MĚŘENÍ
Nad Řezkovicem 1801
286 01 Čáslav
www.stamer.cz, tel.: 724 125 511