


# NAVRŽENÝ STAV - PŮDORYS 2NP; 1:100

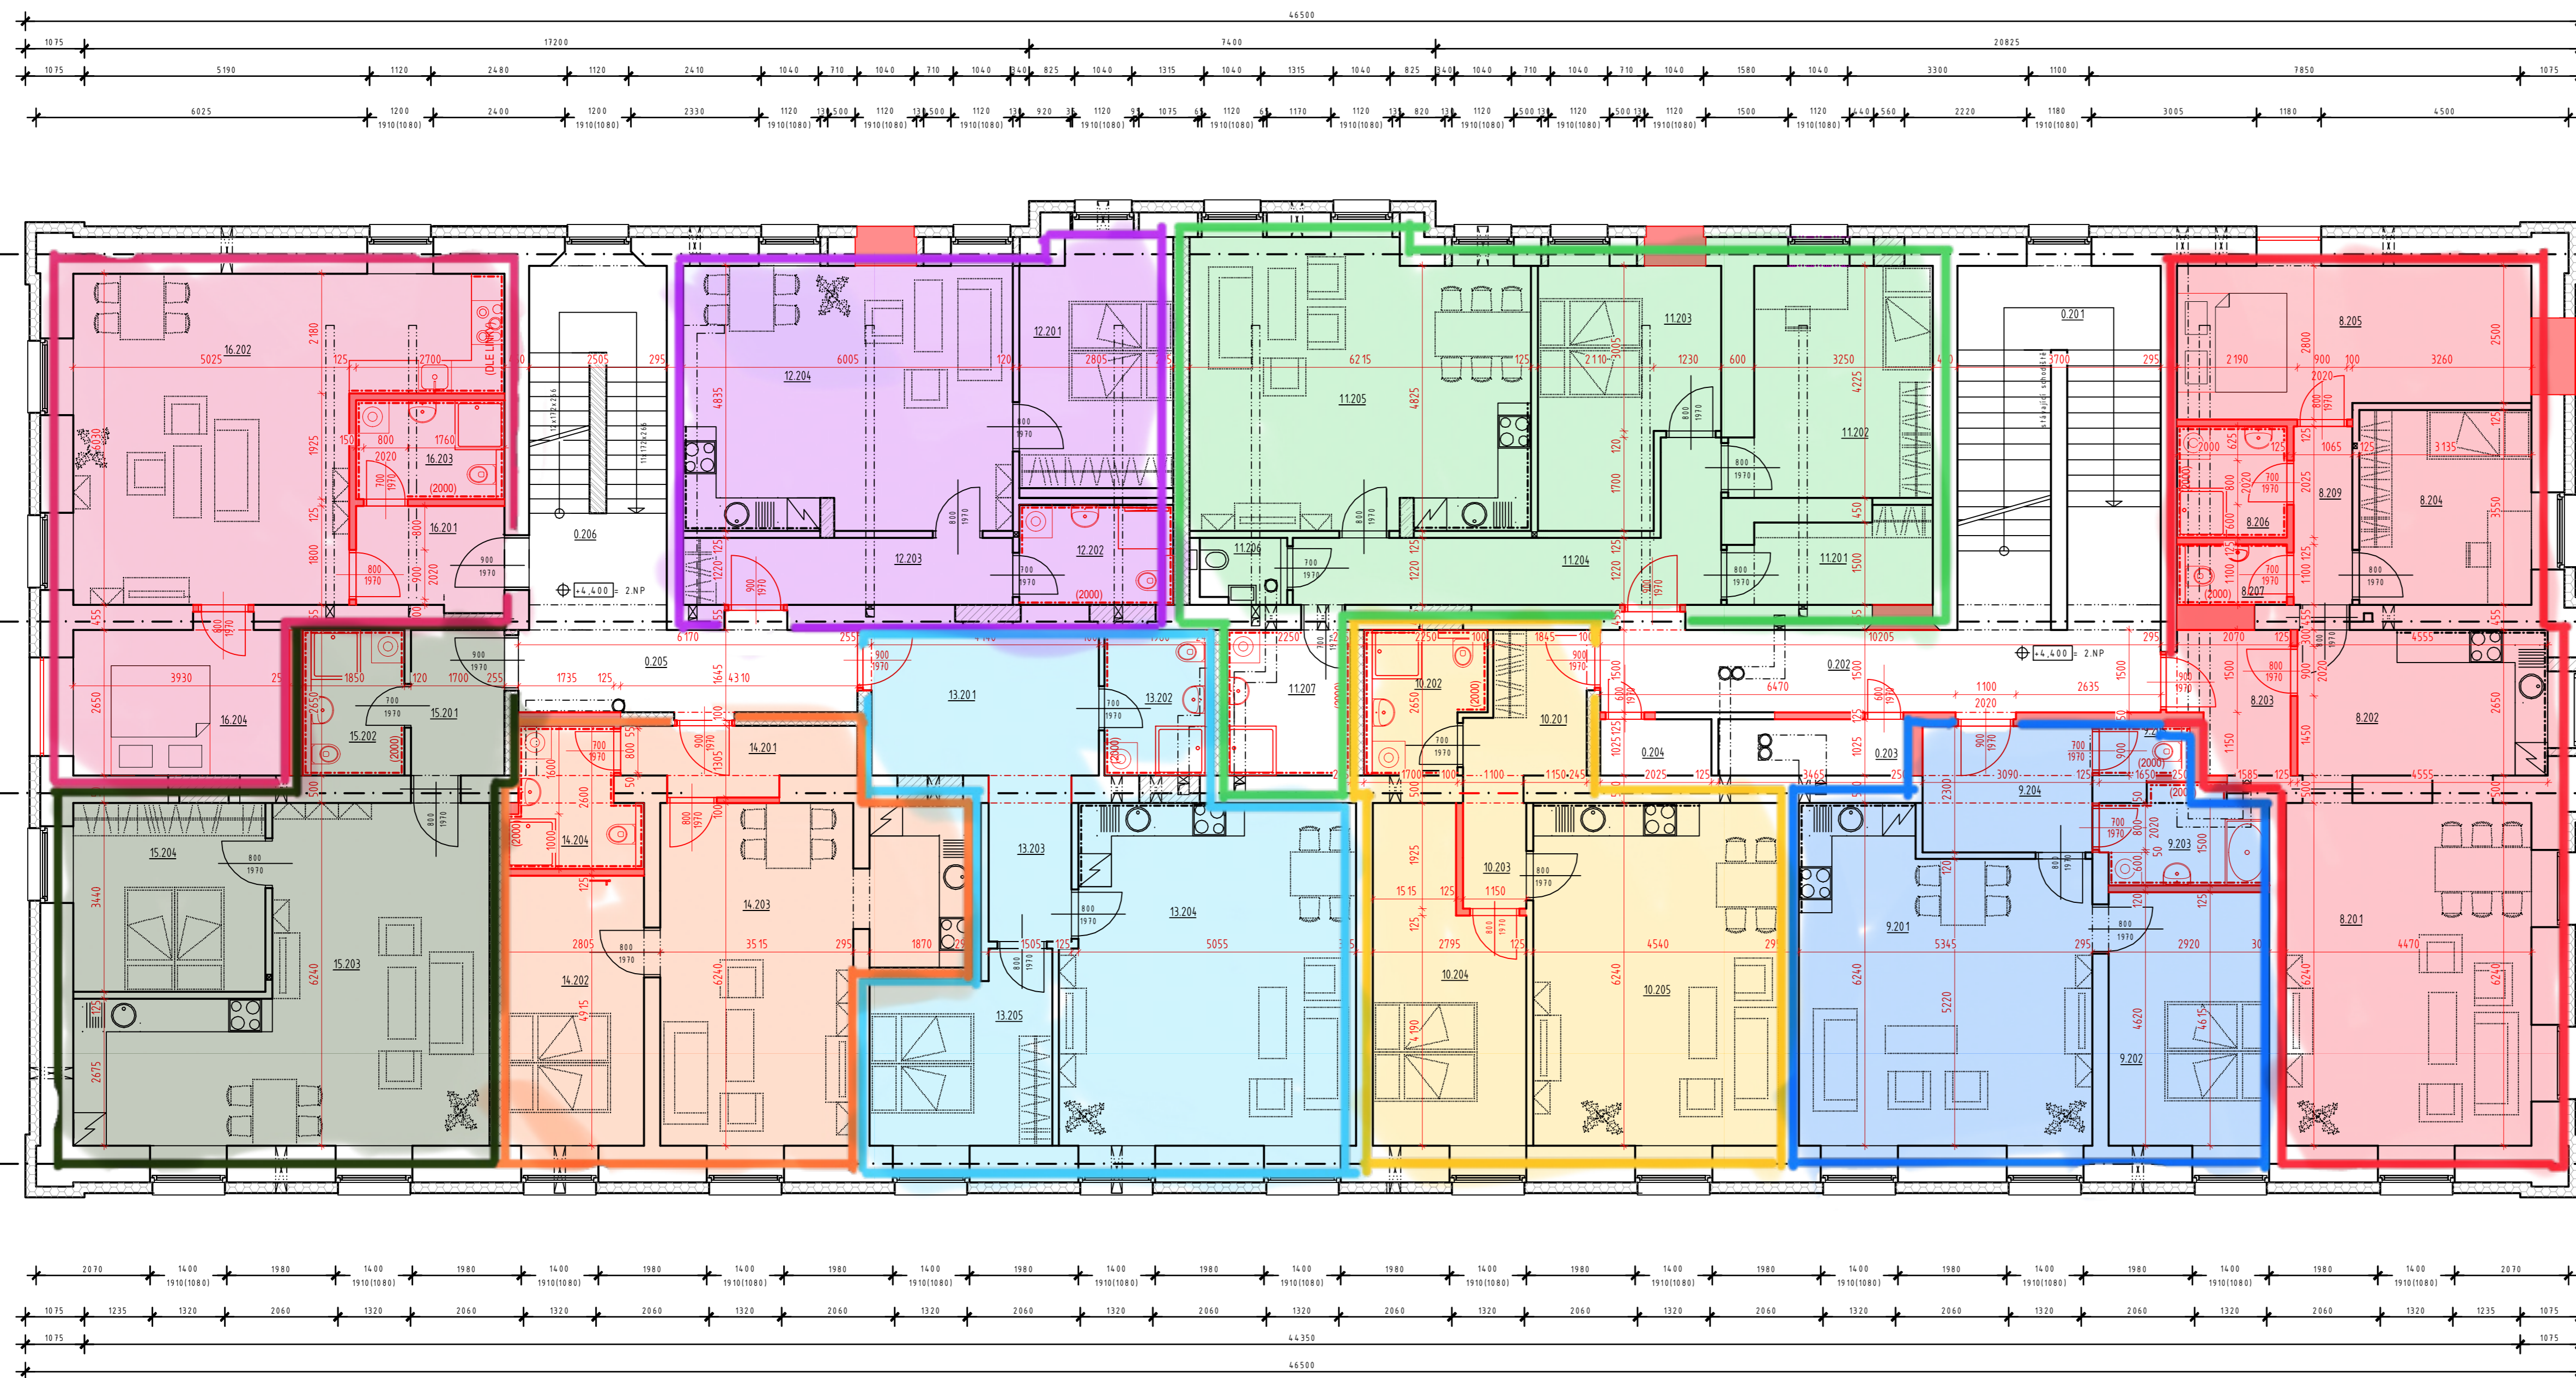

## LEGENDA MÍSTNOSTÍ 01 SPOLEČNÉ PROSTORY

OZNAČENÍ	NÁZEV MÍSTNOSTI	PLOCHA [m <sup>2</sup> ]
0.201	SCHODIŠTĚ	23.02
0.202	CHODBA	15.69
0.203	KOMORA	3.55
0.204	KOMORA	2.07
0.205	CHODBA	9.41
0.206	SCHODIŠTĚ	16.61

PLOCHA MÍSTNOSTÍ CELKEM: 70.35

## 02 BYTOVÁ JEDNOTKA 08 (3+1)

OZNAČENÍ	NÁZEV MÍSTNOSTI	PLOCHA [m <sup>2</sup> ]
8.201	OBÝVACÍ POKOJ	27.90
8.202	KUCHYŇĚ	12.07
8.203	ZÁDVEŘÍ	4.92
8.204	POKOJ	11.11
8.205	LOŽNICE	17.07
8.206	KOUPELNA	4.05
8.207	WC	2.20
8.209	CHODBA	3.47

PLOCHA MÍSTNOSTÍ CELKEM: 82.79

## 03 BYTOVÁ JEDNOTKA 09 (2+kk)

OZNAČENÍ	NÁZEV MÍSTNOSTI	PLOCHA [m <sup>2</sup> ]
9.201	OBÝVACÍ POKOJ	30.06
9.202	LOŽNICE	13.48
9.203	KOUPELNA	5.08
9.204	ZÁDVEŘÍ	7.11
9.205	WC	1.49

PLOCHA MÍSTNOSTÍ CELKEM: 57.22

## 04 BYTOVÁ JEDNOTKA 10 (2+kk)

OZNAČENÍ	NÁZEV MÍSTNOSTI	PLOCHA [m <sup>2</sup> ]
10.201	ZÁDVEŘÍ	5.25
10.202	KOUPELNA	5.33
10.203	CHODBA	2.21
10.204	LOŽNICE	14.81
10.205	OBÝVACÍ POKOJ	28.32

PLOCHA MÍSTNOSTÍ CELKEM: 55.92

## 05 BYTOVÁ JEDNOTKA 11 (3+kk)

OZNAČENÍ	NÁZEV MÍSTNOSTI	PLOCHA [m <sup>2</sup> ]
11.201	ZÁDVEŘÍ	5.23
11.202	POKOJ	13.74
11.203	LOŽNICE	13.86
11.204	CHODBA	11.52
11.205	OBÝTNÁ MÍSTNOST	32.00
11.206	WC	2.17
11.207	KOUPELNA	5.97

PLOCHA MÍSTNOSTÍ CELKEM: 84.49

## 06 BYTOVÁ JEDNOTKA 12 (2+kk)

## LEGENDA MÍSTNOSTÍ

OZNAČENÍ	NÁZEV MÍSTNOSTI	PLOCHA [m <sup>2</sup> ]
12.201	LOŽNICE	12.38
12.202	KOUPELNA	5.10
12.203	ZÁDVEŘÍ	7.32
12.204	OBÝTNÁ MÍSTNOST	28.97

## 07 BYTOVÁ JEDNOTKA 13 (2+kk)

OZNAČENÍ	NÁZEV MÍSTNOSTI	PLOCHA [m <sup>2</sup> ]
13.201	ZÁDVEŘÍ	11.14
13.202	KOUPELNA	5.25
13.203	CHODBA	3.80
13.204	OBÝTNÁ MÍSTNOST	32.82
13.205	LOŽNICE	10.66

## 08 BYTOVÁ JEDNOTKA 14 (2+kk)

OZNAČENÍ	NÁZEV MÍSTNOSTI	PLOCHA [m <sup>2</sup> ]
14.201	ZÁDVEŘÍ	3.91
14.202	LOŽNICE	12.32
14.203	OBÝTNÁ MÍSTNOST	21.93
14.204	KOUPELNA	5.44

## 09 BYTOVÁ JEDNOTKA 15 (2+kk)

OZNAČENÍ	NÁZEV MÍSTNOSTI	PLOCHA [m <sup>2</sup> ]
15.201	ZÁDVEŘÍ	4.51
15.202	KOUPELNA	4.90
15.203	OBÝTNÁ MÍSTNOST	34.37
15.204	LOŽNICE	12.02

## 10 BYTOVÁ JEDNOTKA 16 (2+kk)

OZNAČENÍ	NÁZEV MÍSTNOSTI	PLOCHA [m <sup>2</sup> ]
16.201	ZÁDVEŘÍ	5.03
16.202	OBÝTNÁ MÍSTNOST	36.44
16.203	KOUPELNA	4.86
16.204	LOŽNICE	10.41

PLOCHA MÍSTNOSTÍ CELKEM: 56.74

