



# POHLED SEVERNÍ

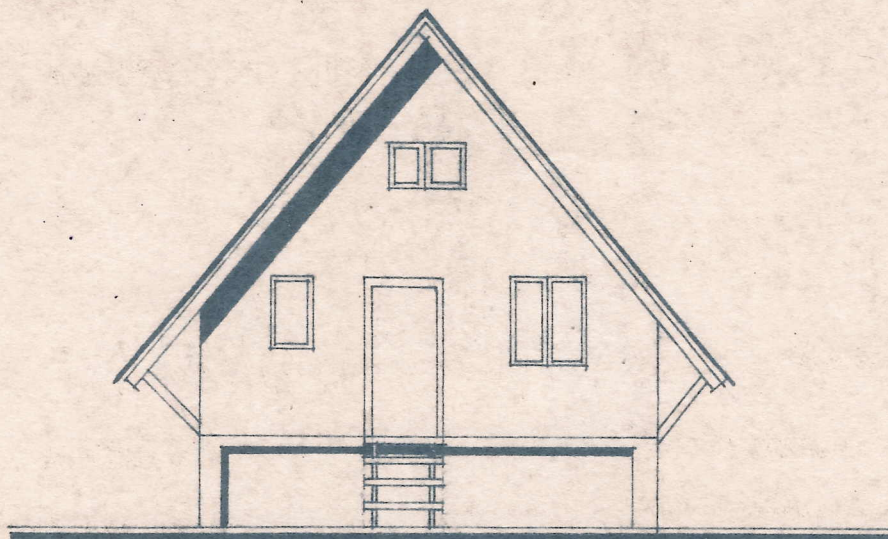



| MNV        | ONV | KNV         | PROJEKTANT: ING. M. PICEK |       |
|------------|-----|-------------|---------------------------|-------|
|            |     | SEVEROČESKÝ | JABLONEC N.H. - VRCHOVÁ   |       |
| NÁZEV:     |     |             | STAVEBNÍ 9                |       |
|            |     |             | STUPEN                    |       |
|            |     |             | MĚŘÍTKO                   | 1:100 |
|            |     |             | FORMÁT                    | 2A4   |
| STAVEBNÍK: |     |             | DATUM:                    | d.v.  |
|            |     |             |                           |       |

POHLED JIŽNÍ

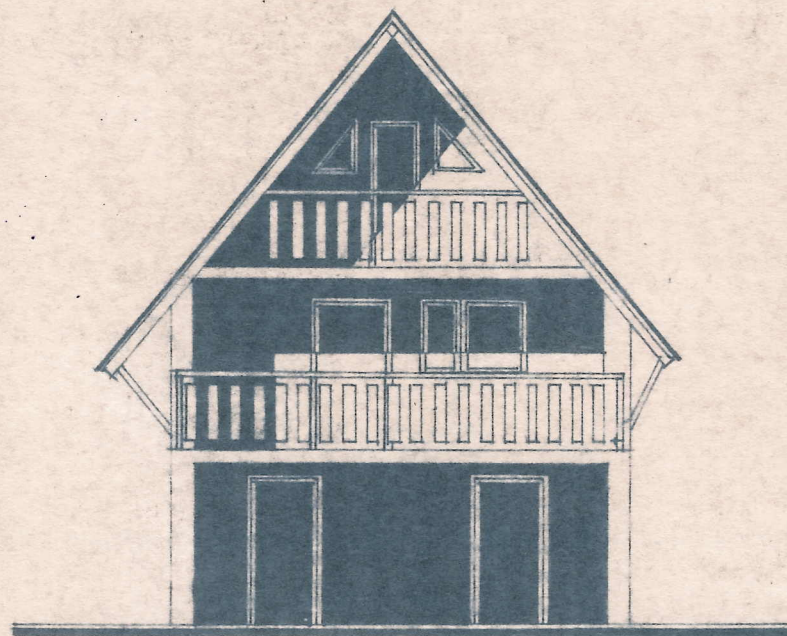

POHLED VÝCHODNÍ

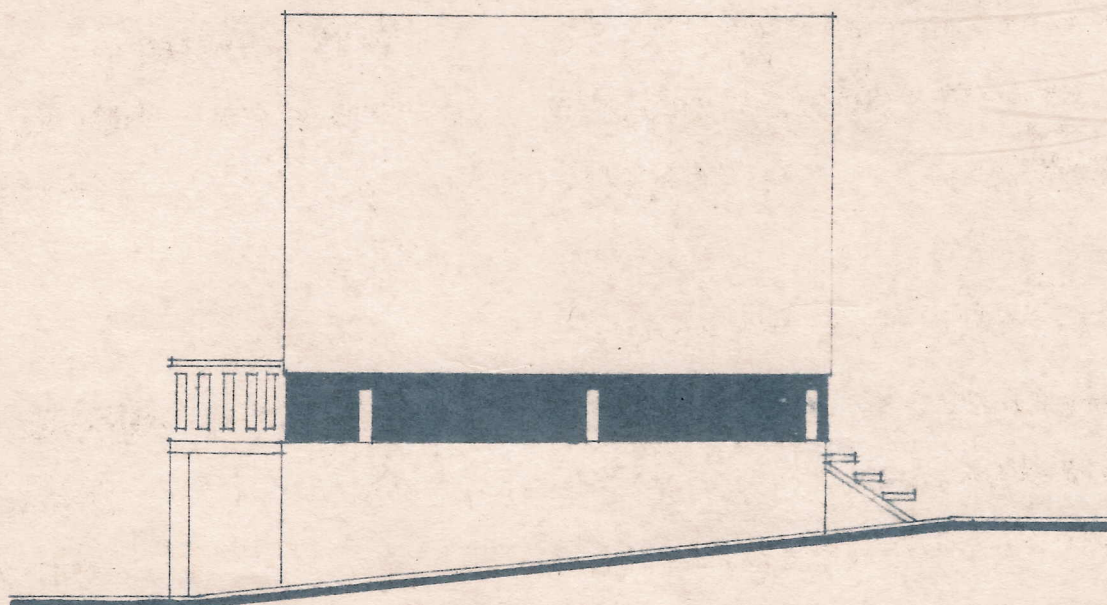

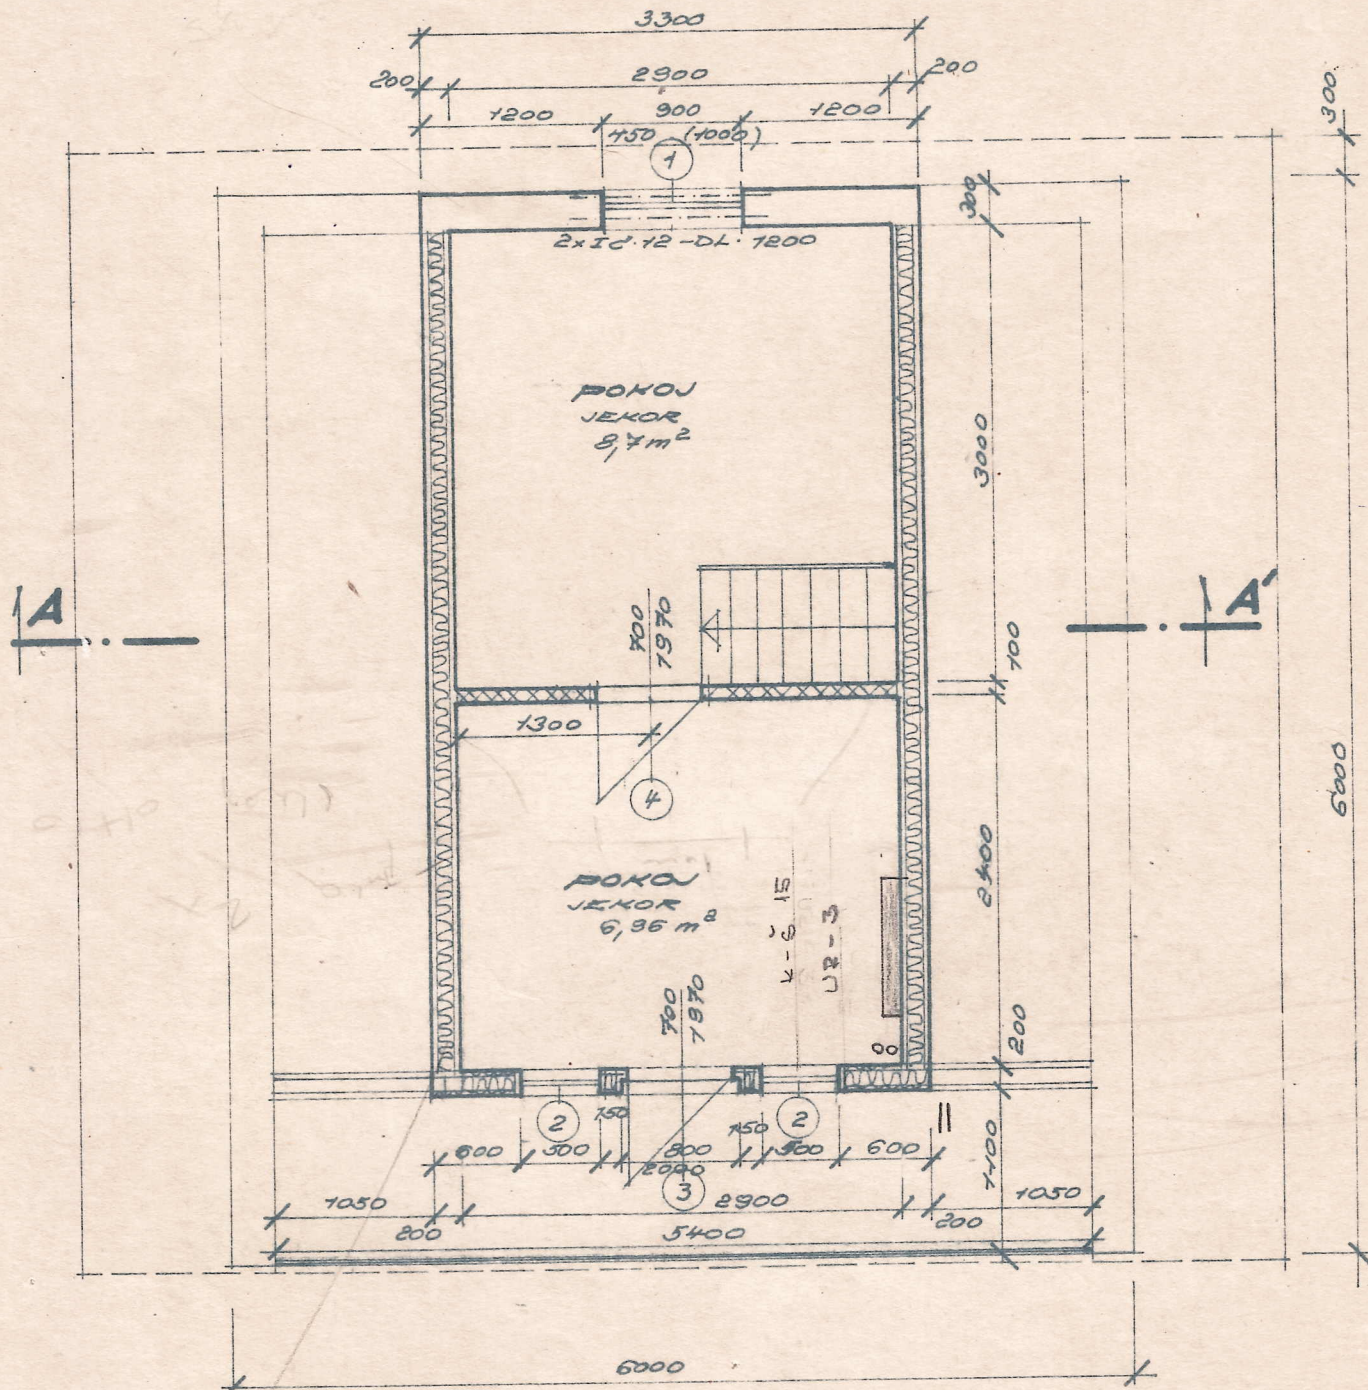


# LEGENDA



ZDIVO Z PLYNOSILIKÁT. TVÁŘNIC NA MALTU MVC 10



ZDIVO Z CIHEL OBÝČ. CO P 100 NA MALTU MVC 10

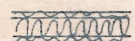


DŘEV. STĚNA - TRÁHY KONSTR. + 2x HERANLIT 5cm - VÝPLŇ SKEL. VATA

## VÝPLNĚ OTVORŮ

- 1 - OKNO DŘEVĚNÉ ZDOJENÉ SKLÁPEČÍ  
30/45 cm 1 ks
- 2 - OKNO DŘEVĚNÉ ZDOJENÉ TROJÚHELNÍKOVÉ  
50/50 cm 2 ks
- 3 - DVEŘE DŘEVĚNÉ BALKONOVÉ  
70/197 cm LEVÉ 1 ks
- 4 - DVEŘE DŘEVĚNÉ HLADKÉ PLNÉ  
70/197 cm LEVÉ 1 ks

7. REINART V. 100. 310  
TANČMILE (394)

| MNV                           | ONV | KNV         | PROJEKTANT: ING. M. PICEK<br>JABLONEC N. L. 4. ÚPR. SLAVICE |      |
|-------------------------------|-----|-------------|-------------------------------------------------------------|------|
|                               |     | SEVEROČESKY | STAVEBNÍ                                                    |      |
| NÁZEV:<br><br><b>PODKROVÍ</b> |     |             | STUPEŇ                                                      |      |
|                               |     |             | MĚŘÍTKO                                                     | 1:50 |
|                               |     |             | FORMÁT                                                      | A4   |
| STAVEBNÍK:                    |     |             | DATUM:                                                      | d.v. |
|                               |     |             |                                                             | 4    |

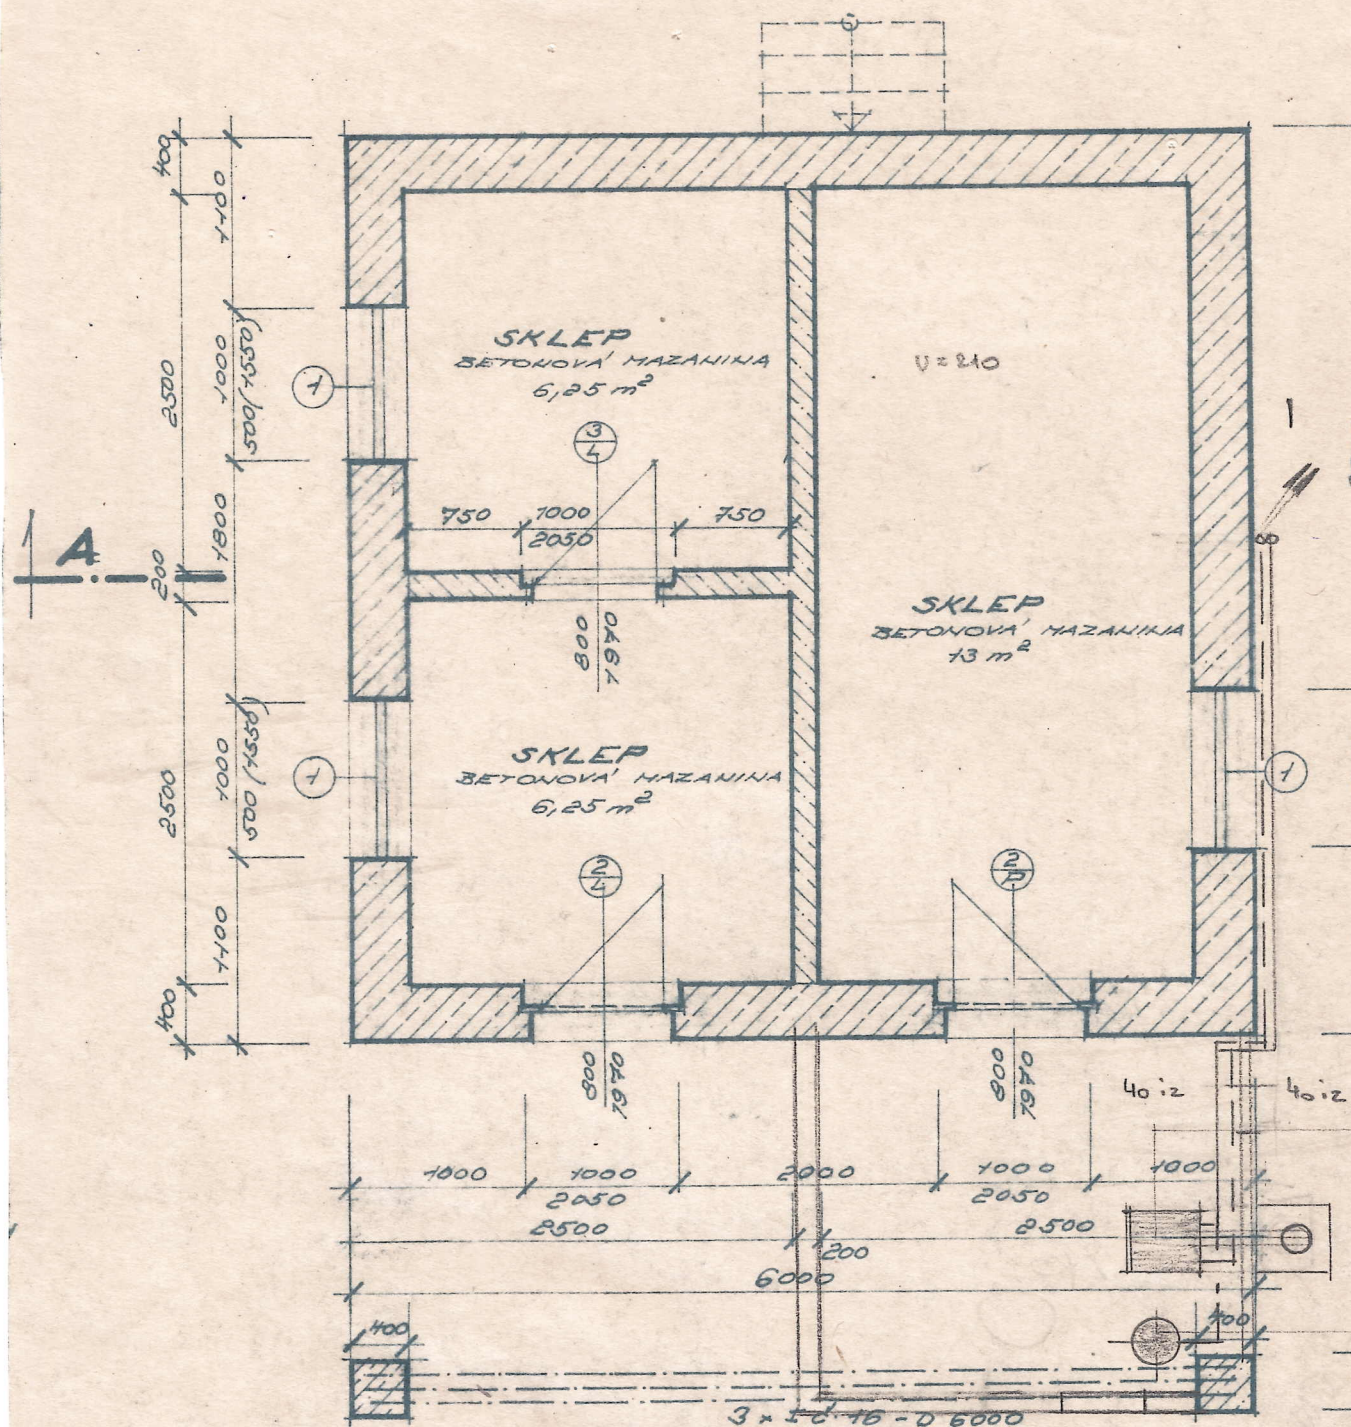





































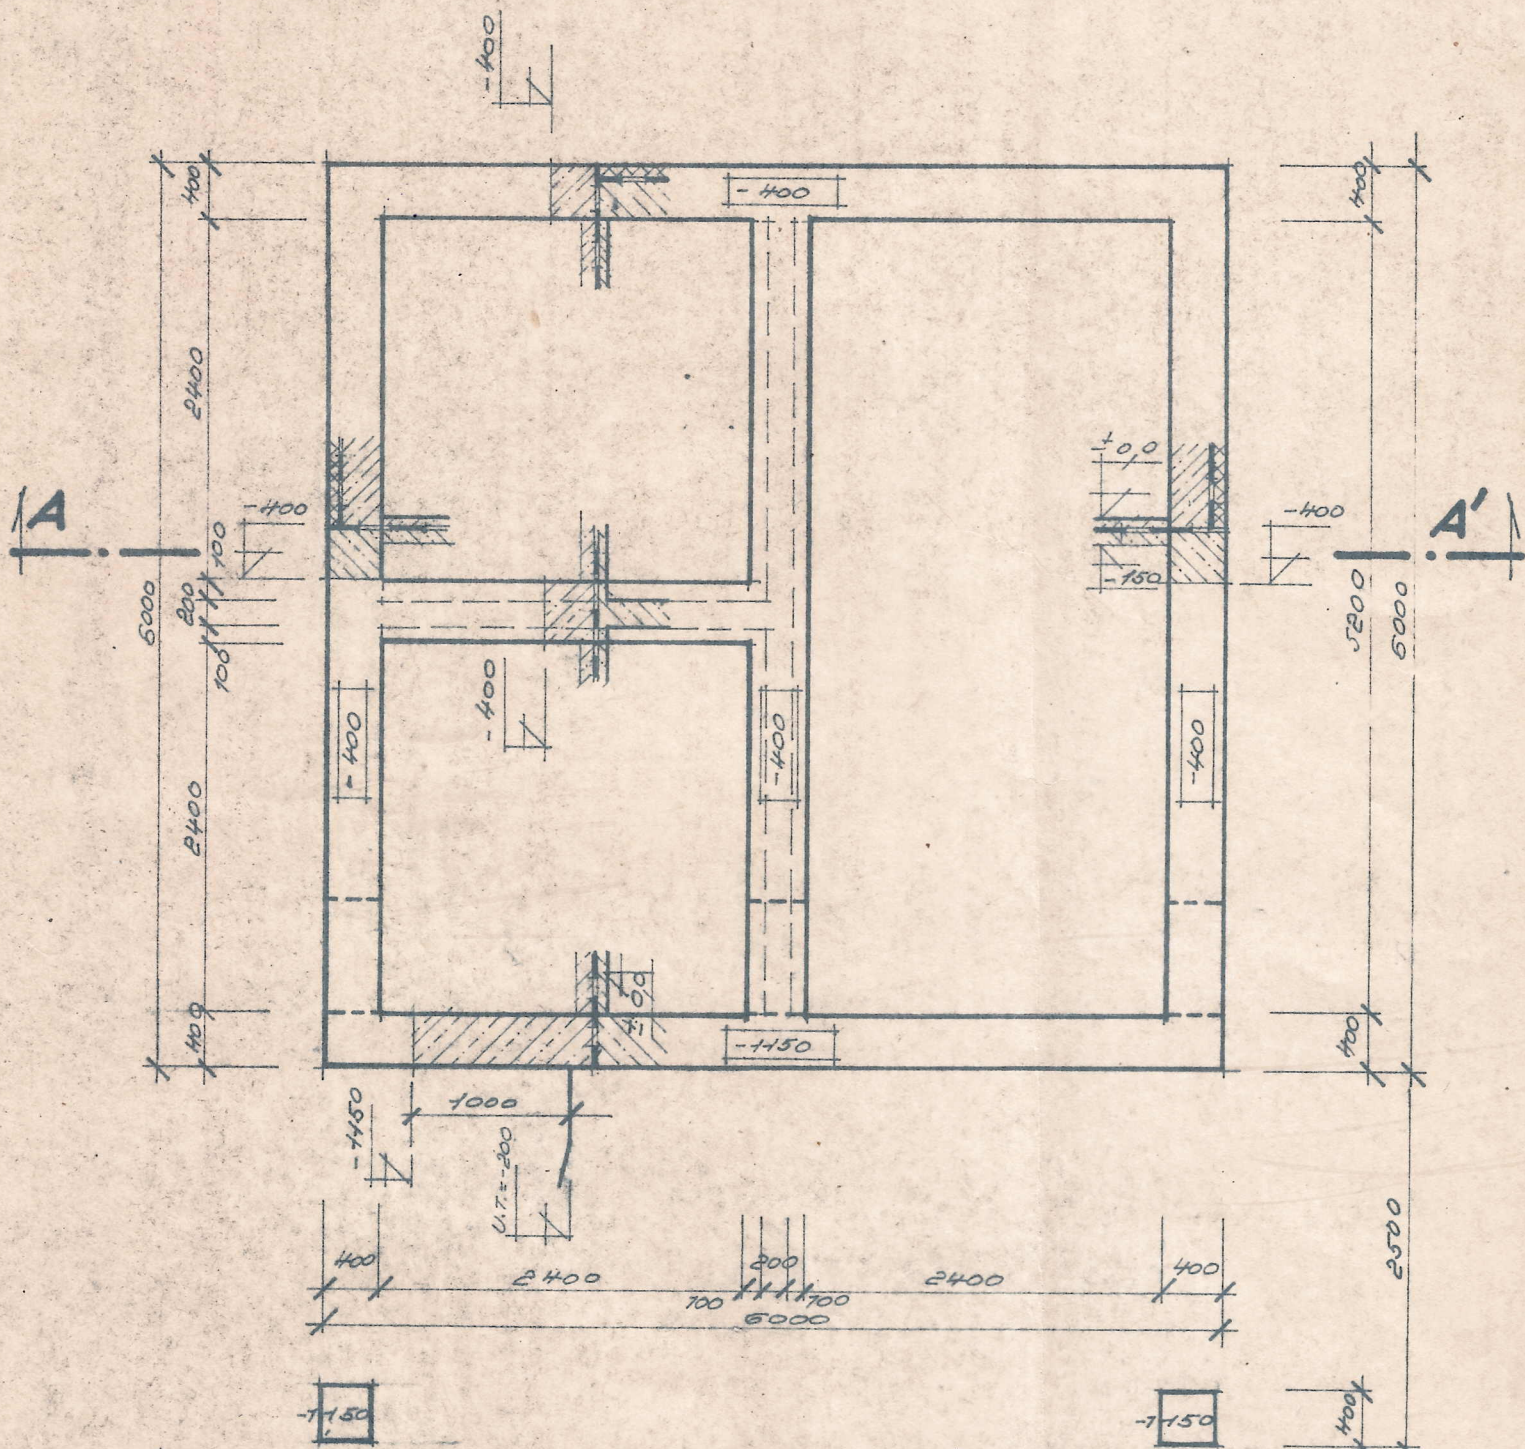

|            |                             |             |                              |      |
|------------|-----------------------------|-------------|------------------------------|------|
| MNV        | ONV                         | KNV         | PROJEKTANT: ING. M. PÍČEK    |      |
|            |                             | SEVEROČESKÝ | JABLONEC N. L. - VÍROSLAVICE |      |
| NÁZEV:     | STAVBA ČÁSTI<br><br>ZÁKLADY |             | STAVEBNÍ 9                   | 1/11 |
|            |                             |             | STUPEN                       |      |
|            |                             |             | MĚŘÍTKO                      | 1:50 |
|            |                             |             | FORMÁT                       | A4   |
| STAVEBNÍK: |                             |             | DATUM:                       | d.v. |