






TABULKA MÍSTNOSTI

OZN.	MÍSTNOST	PLOCHA (m ²)	PODL. KRYTINA	BYT
1-01	predsín	5,8	ker. dlažba	Byt č. 1 47,2 m ²
1-02	koupelna	3,2	ker. dlažba	
1-03	pokoř + kk	22,8	vinyl	Byt č. 2 62,4 m ²
1-04	pokoř	11,0	vinyl	
1-05	šatna	4,4	vinyl	Byt č. 3 31,8 m ²
1-06	predsín	3,7	ker. dlažba	
1-07	chodba	4,1	ker. dlažba	Byt č. 4 31,8 m ²
1-08	koupelna	3,2	ker. dlažba	
1-09	obývací pokoř + kk	20,6	vinyl	Byt č. 4 31,8 m ²
1-10	pokoř	11,0	vinyl	
1-11	šatna	4,4	vinyl	Byt č. 3 31,8 m ²
1-12	pokoř	15,4	vinyl	
1-13	predsín	5,8	ker. dlažba	Byt č. 3 31,8 m ²
1-14	koupelna	3,2	ker. dlažba	
1-15	pokoř + kk	22,8	vinyl	Byt č. 4 31,8 m ²
1-16	predsín	4,5	ker. dlažba	
1-17	koupelna	3,2	ker. dlažba	Byt č. 4 31,8 m ²
1-18	pokoř + kk	24,1	vinyl	
1-19	kolárna, vřžárna	16,0	ker. dlažba	

- LEGENDA MATERIÁLŮ**
-  obvodové nosné zdivo Porotherm 38 Profi
 -  vnitřní nosné zdivo Porotherm 30 Profi v přízemí pevnosti P-15
 -  vnitřní zdivo (mezibytové) Porotherm 19 AKU Profi
 -  vnitřní příčky, Porotherm 11,5 Profi

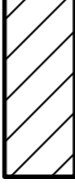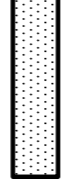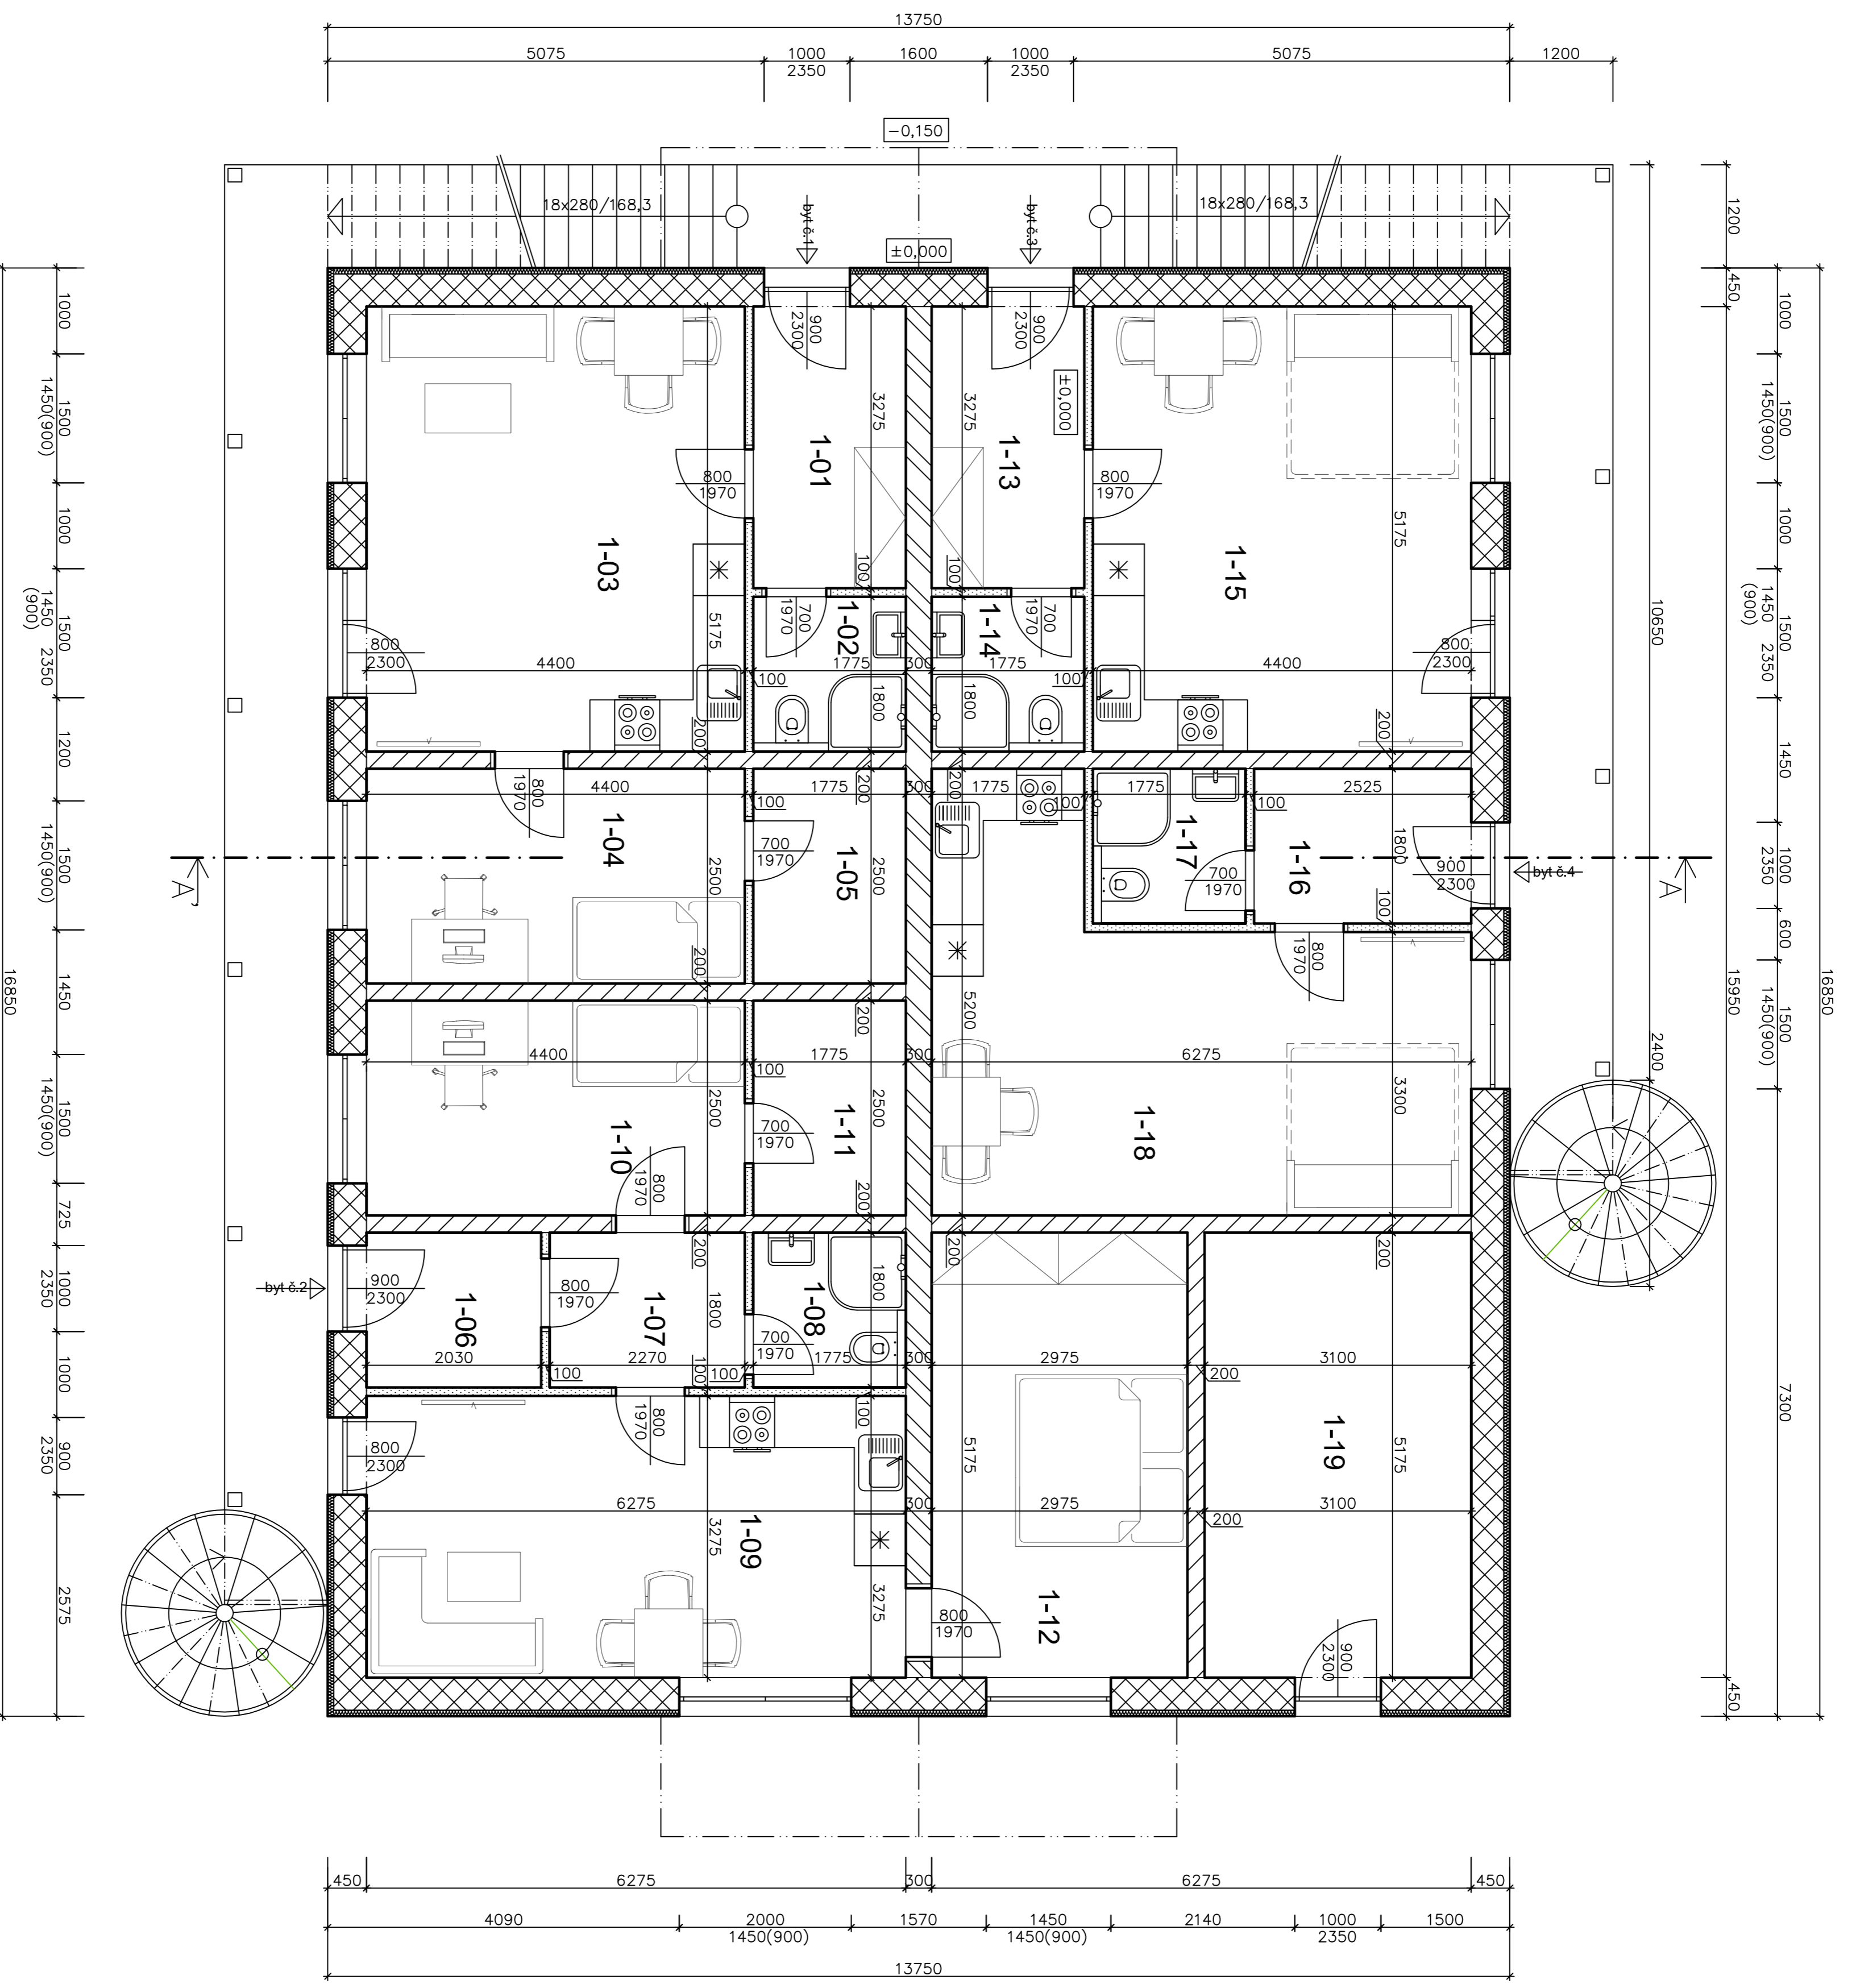

ZODP. PROJEKTANT:	Ing. Pavel Smekal	ART PROJEKT Píseň s.r.o.
VYPRACOVATEL:	Marina Havlová	IC 29117097
MÍSTO STAVBY:	parc.č.756/05, k.ú. Abertamy, obec Abertamy	Pod Svaté 75
INVESTOR:	ČiMa Píseň, Na Komárově 519, 331 51 Kadaně	32300 Píseň
AKCE:		mař. 72 282 282
FORMÁT:	A1	
DATUM:	10/2019	
MĚŘÍTKO:	1:50	
Č. VÝKRESU:	Č. VÝKRESU	
OSBAH:	PŮBORYS 1. NP	2