


ku staré domu na pozemku čis. kat.  $\frac{516}{34}$  v Žižkově.


PLÁN

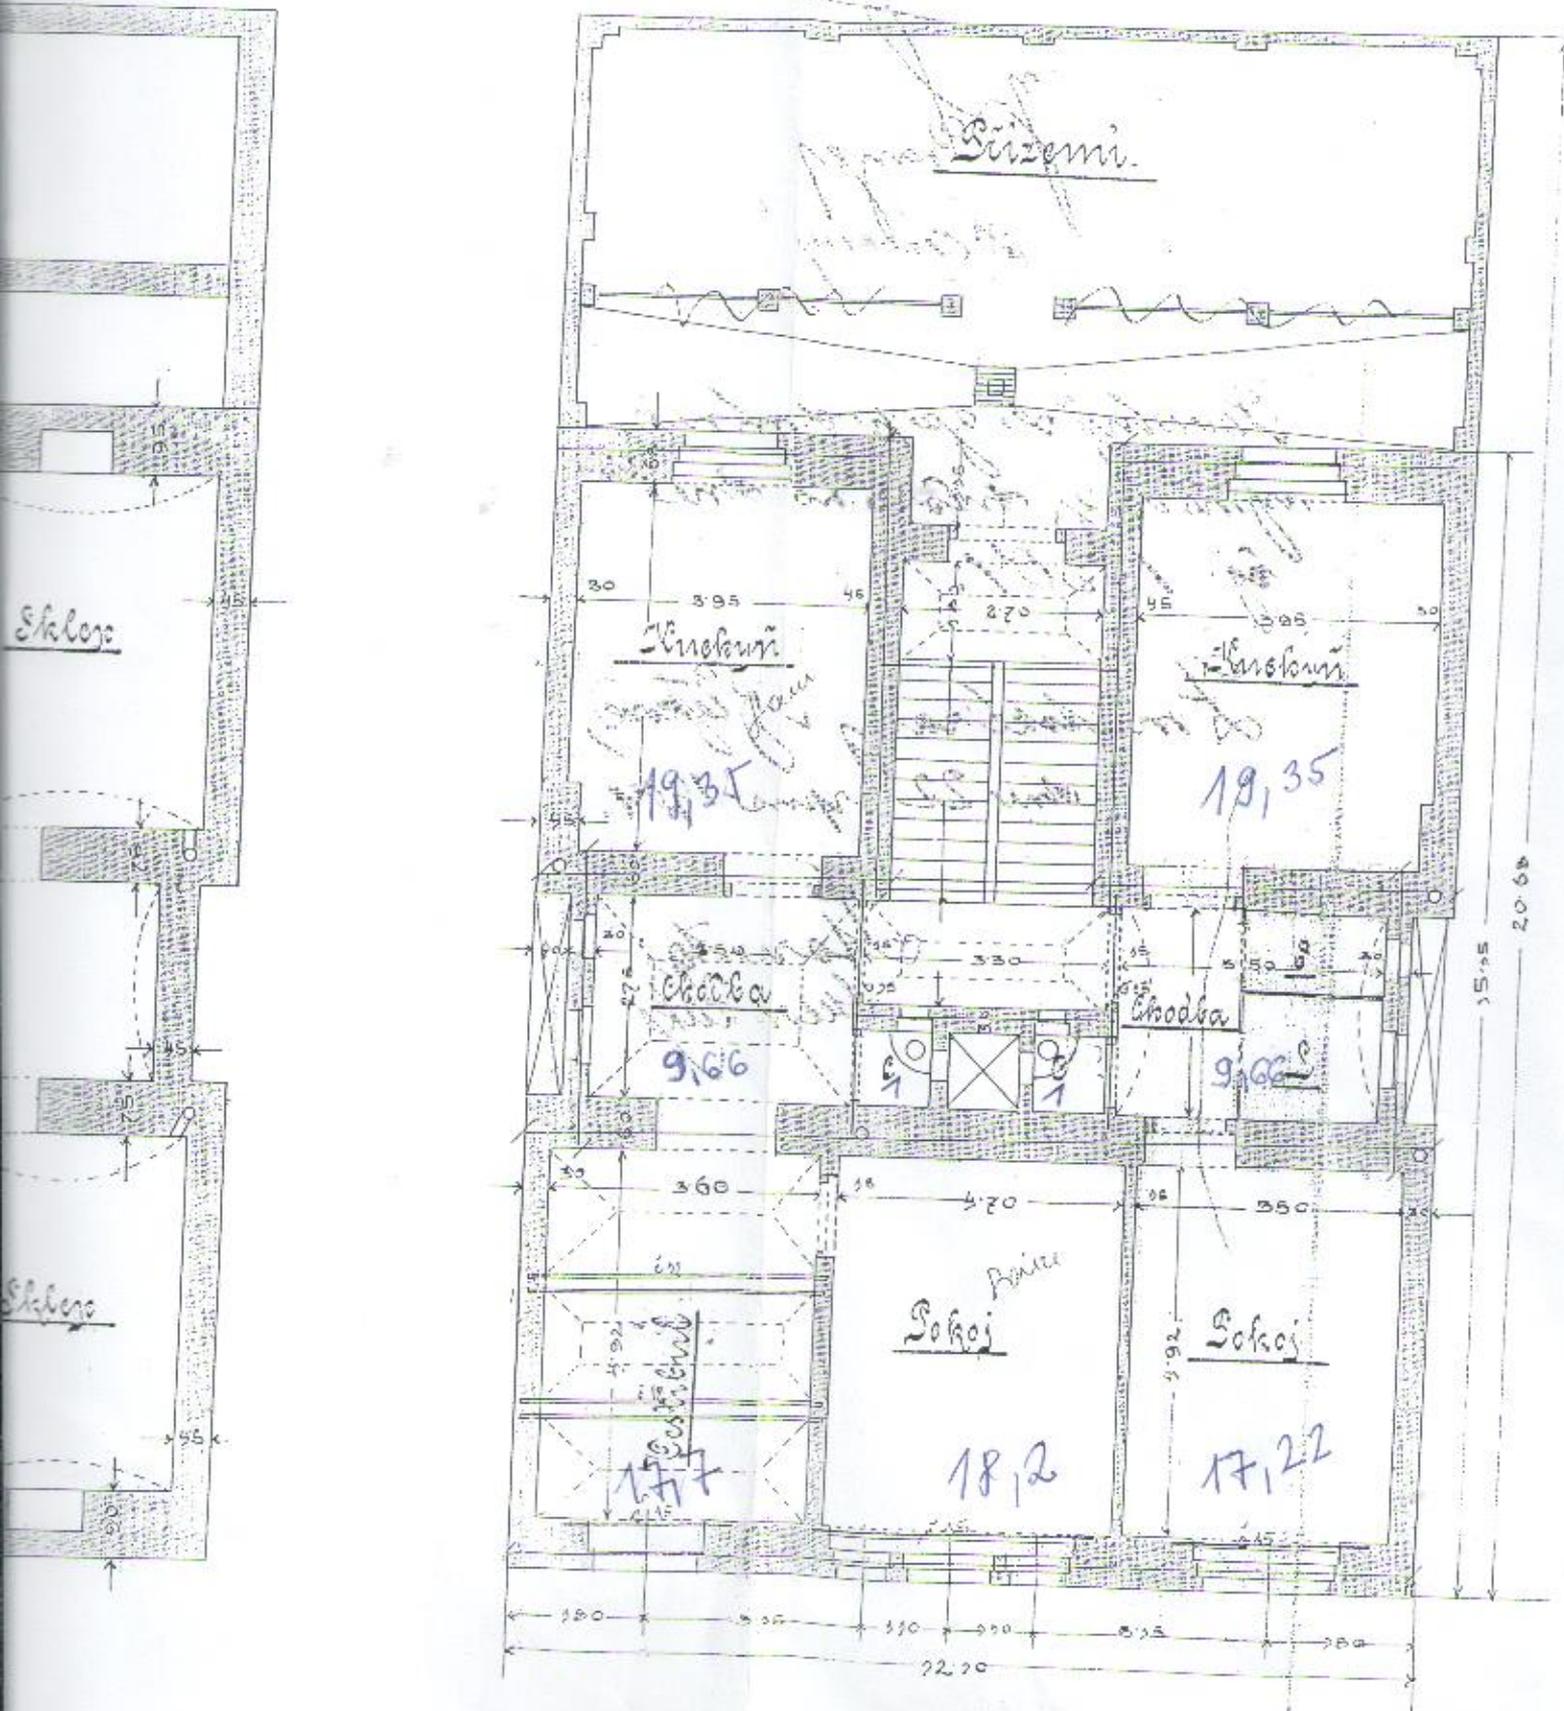


Meřítko 1:100

Žižkově.

*Číslo 100/11*

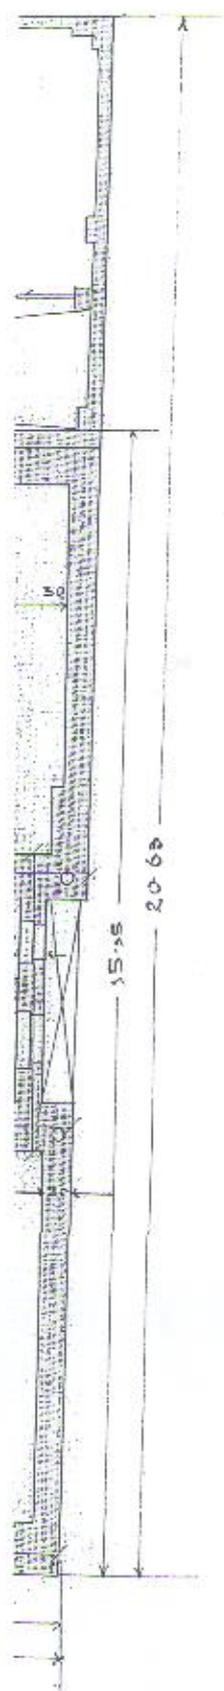


I patro - 3

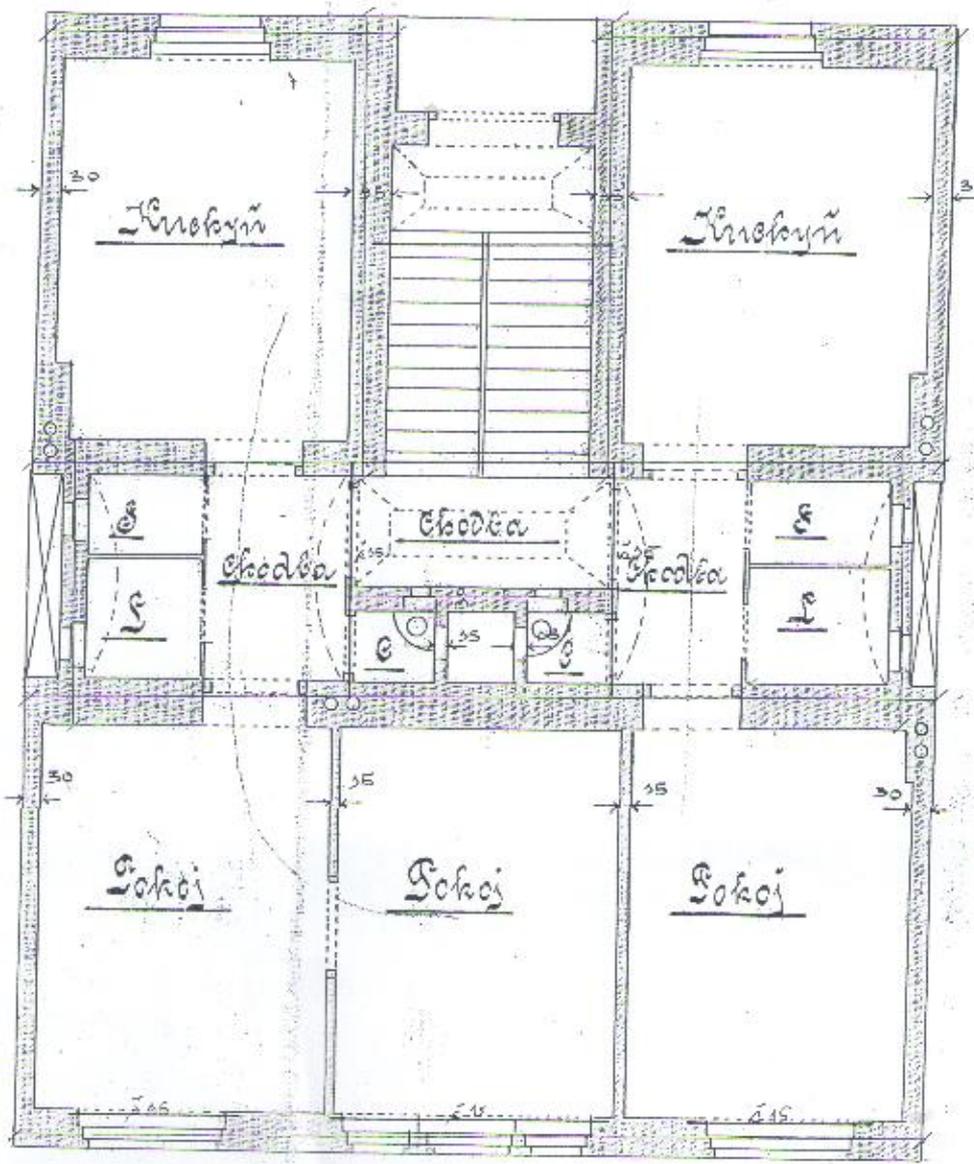


*Jan Václav*  
*z. 10/11*

šiclo katalckv. 536  
35 vřivkově Konečnĕ 1866

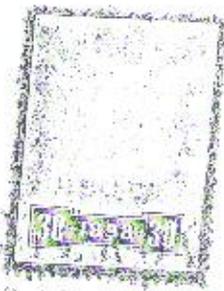

Pohlád.

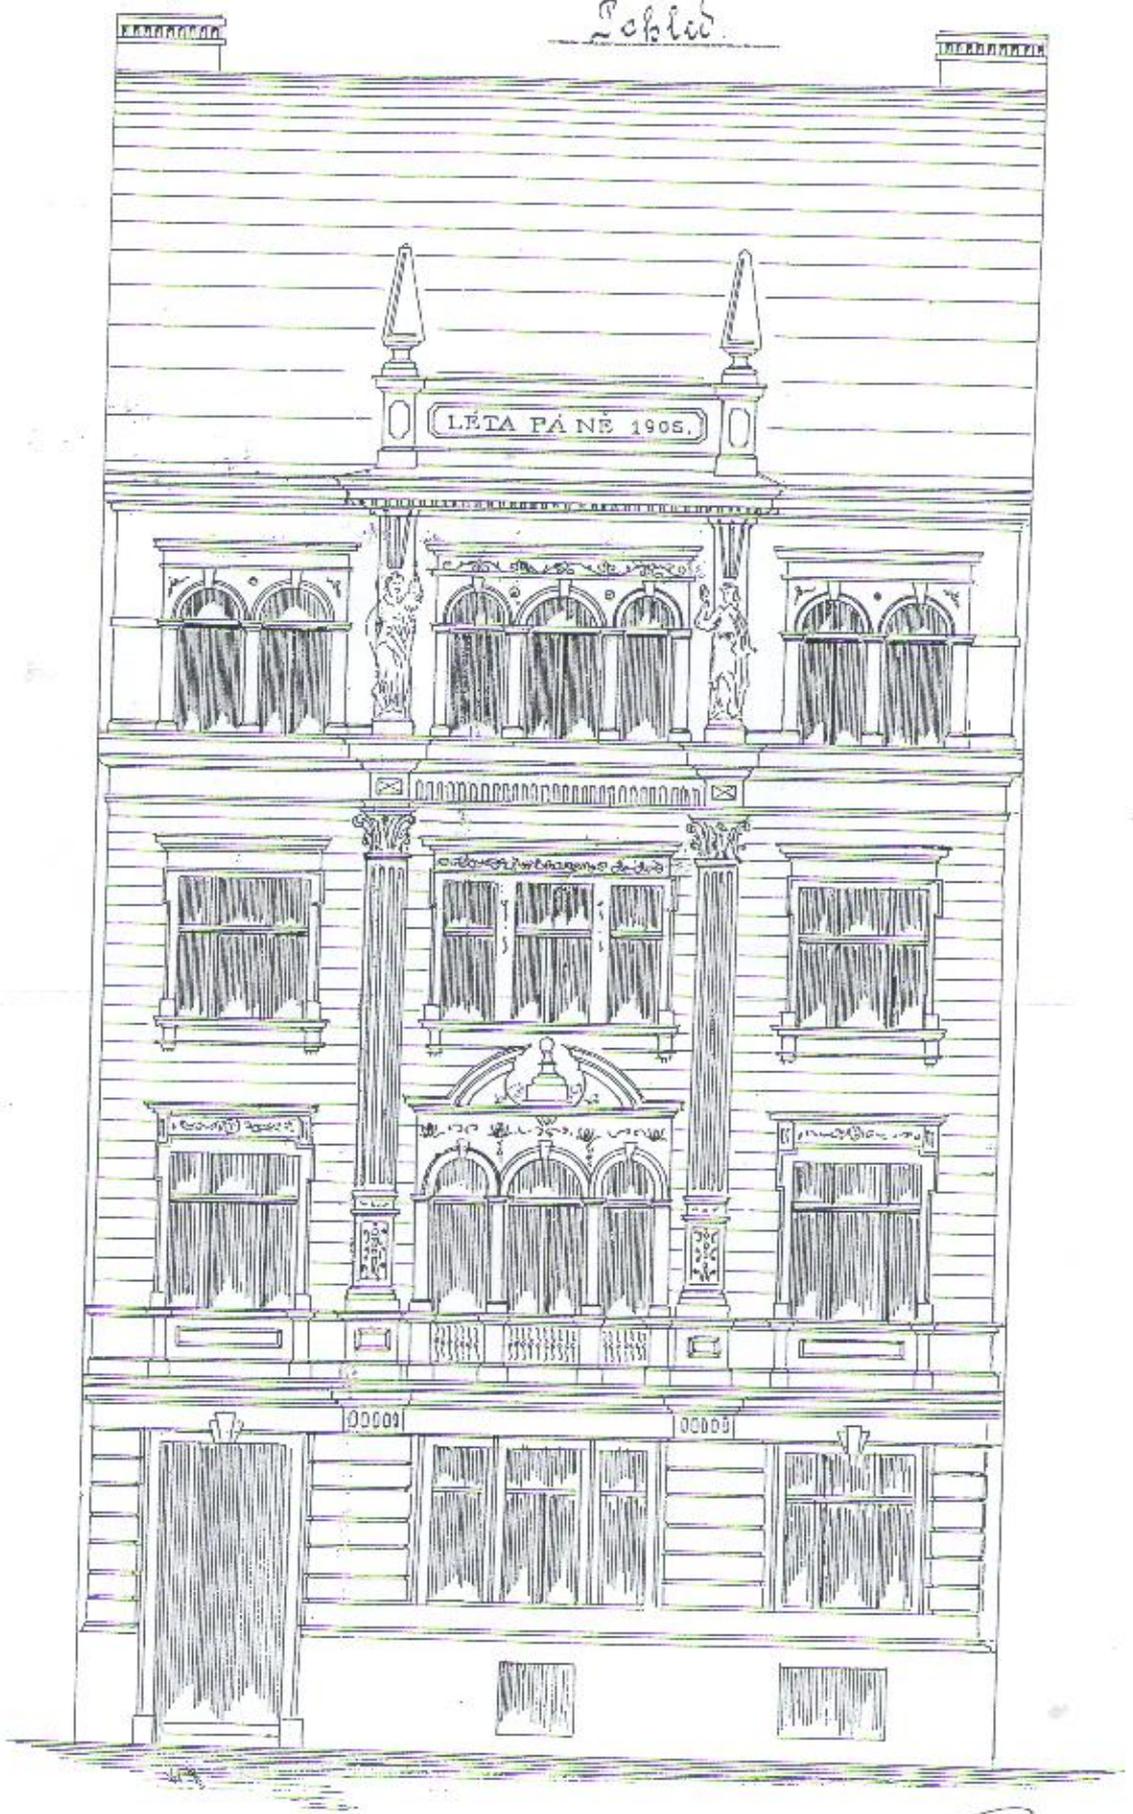


Mnichov s. 500

Jean Vascilch  
Zur Lull

Handwritten notes at the top left of the page.

Handwritten notes at the top center of the page.

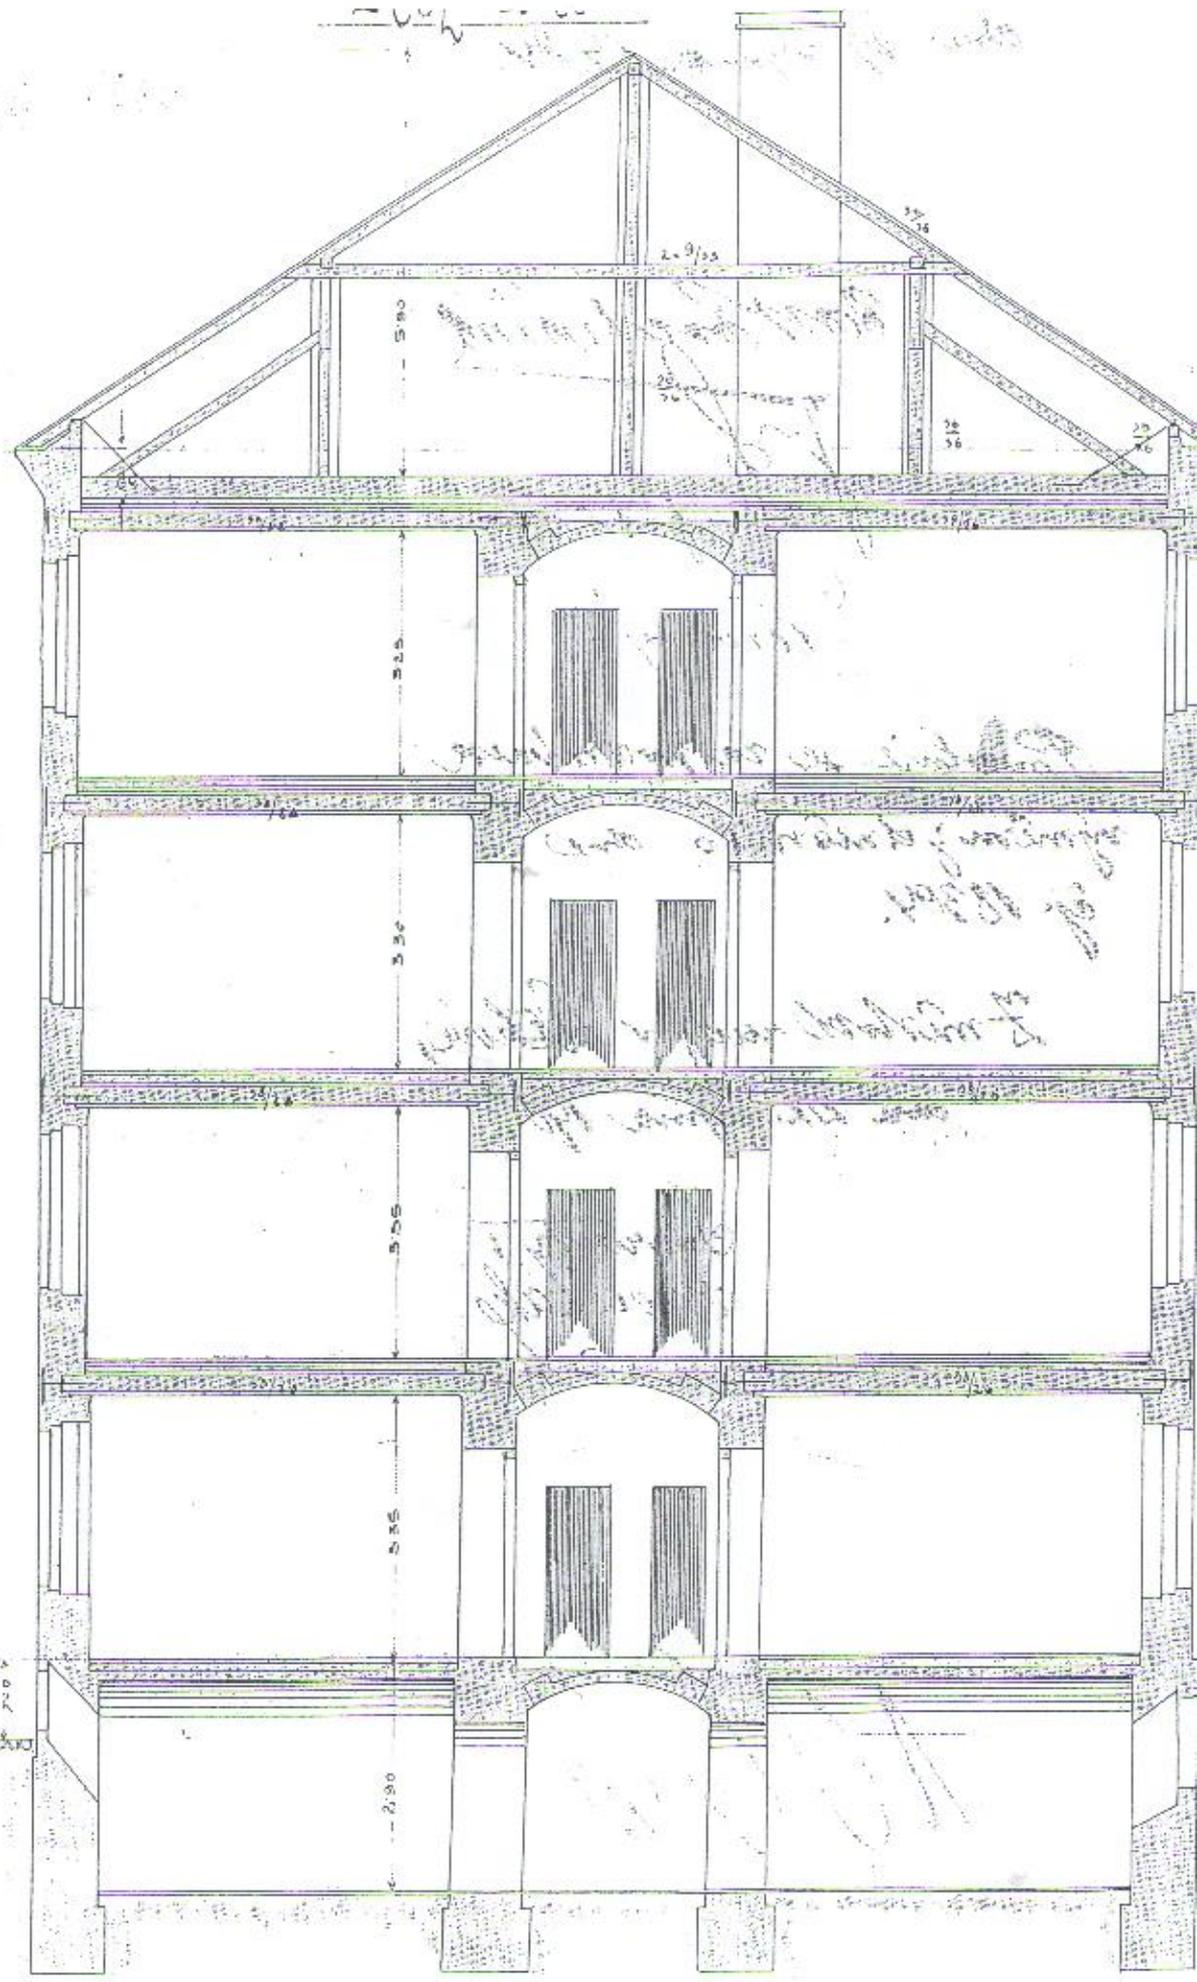

SECTION

Handwritten notes at the bottom left of the drawing.