


A horizontal number line with tick marks at 0m, 100m, 200m, 300m, 400m, and 500m.

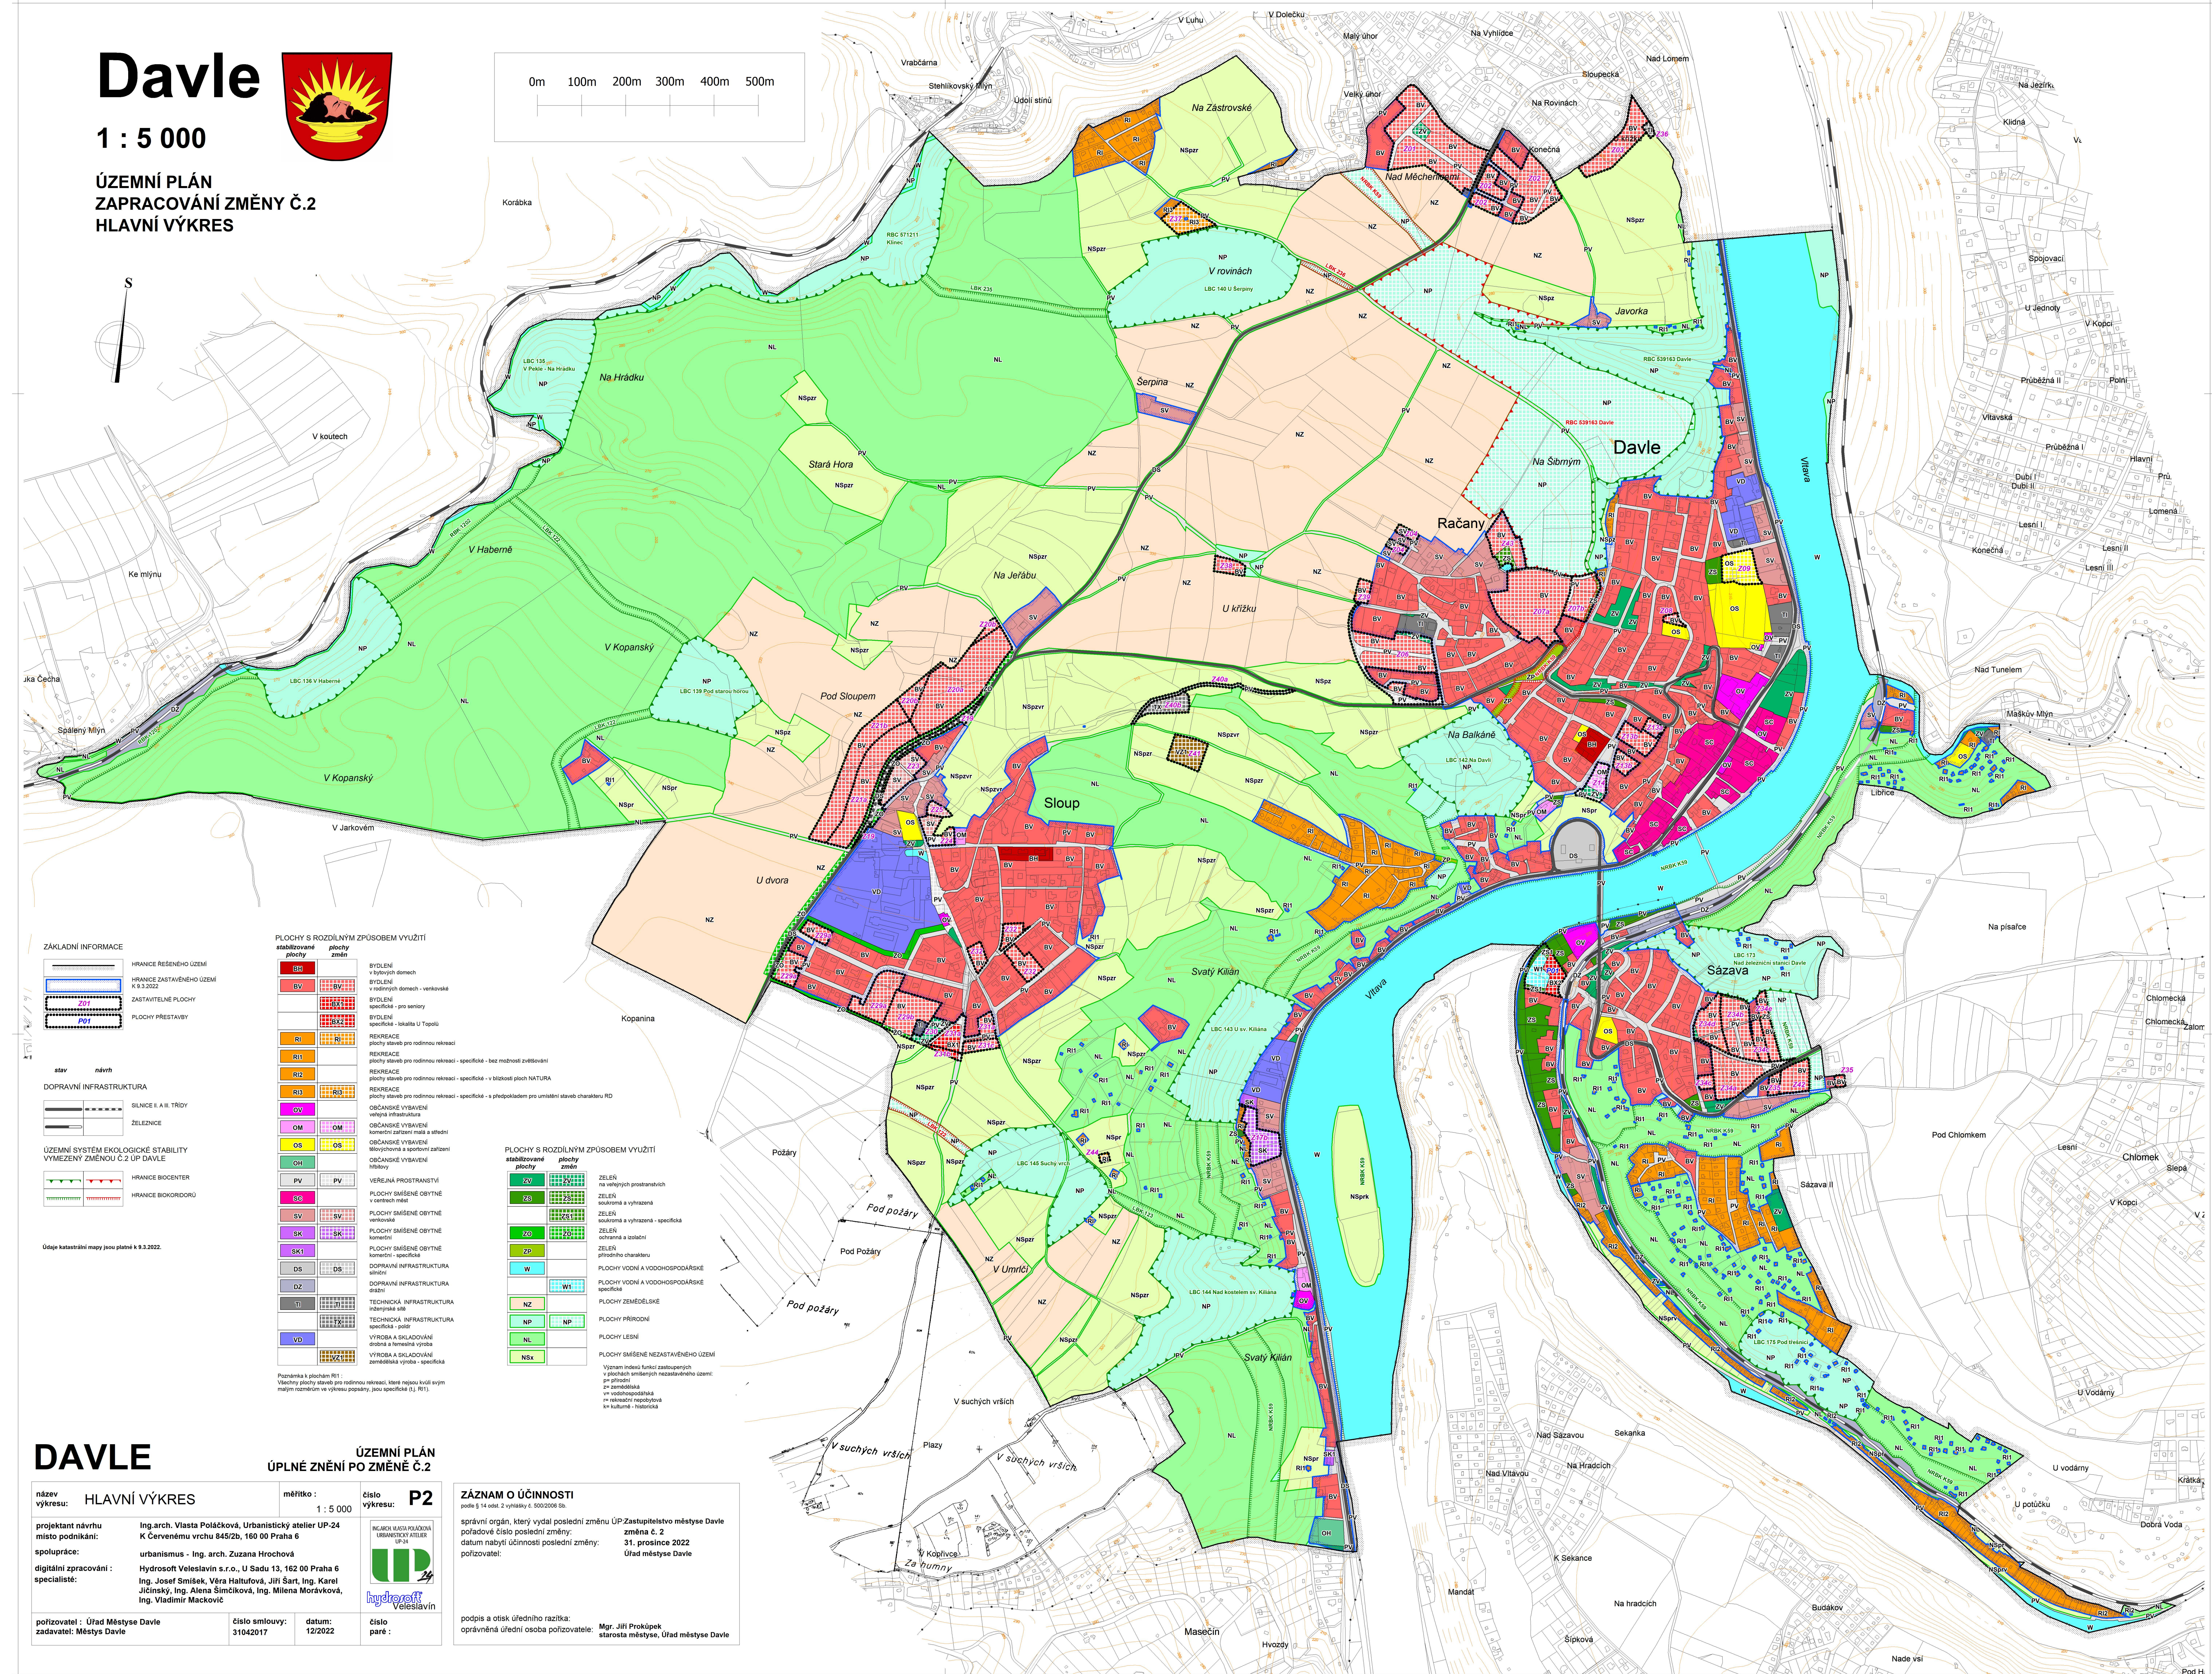

ÚZEMNÍ PLÁN

ÚPLNÉ ZNĚNÍ PO ZMĚNĚ Č.2

název výkresu:	HLAVNÍ VÝKRES	mřížko:	číslo výkresu:	P2
		1 : 5 000		
projektant návrhu	Ing.arch. Vlasta Poláčková, Urbanistický atelier UP-24			
misto podnikání:	K Červenému vrchu 845/26, 160 00 Praha 6			
spoluprace:	urbanismus - Ing. arch. Zuzana Hrochová			
digitální zpracování:	Hydrosoft Veleševian s.r.o., U Sadu 13, 162 00 Praha 6			
specialista:	Ing. Josef Šmílek, Věra Haltůvková, Jiří Šartl, Ing. Karel Jičínský, Ing. Alena Šimčíková, Ing. Milena Morávková, Ing. Vladimír Mackovič			
pořizovatel: Úřad Městské Davle	číslo smlouvy:	datum:	číslo paré:	
zadavatel: Městské Davle	31042017	12/2022		

ZÁZNAM O ÚČINNOSTI	
podle § 14 odst. 2 vyhlášky č. 500/2006 Sb.	
správní orgán, který vydal poslední změnu ÚP: Zastupitelstvo městyse Dvaf	
oprávněné číslo poslední změny:	změna č. 2
datum nabytí účinnosti poslední změny:	31. prosince 2022
pořizovatel:	Úřad městyse Dvaf
podpis a oteisk úředního razítka: oprávněná úřední osoba pořizovatele: Mgr. Jiří Prokůpek starosta městyse, Úřad městyse Dvaf	