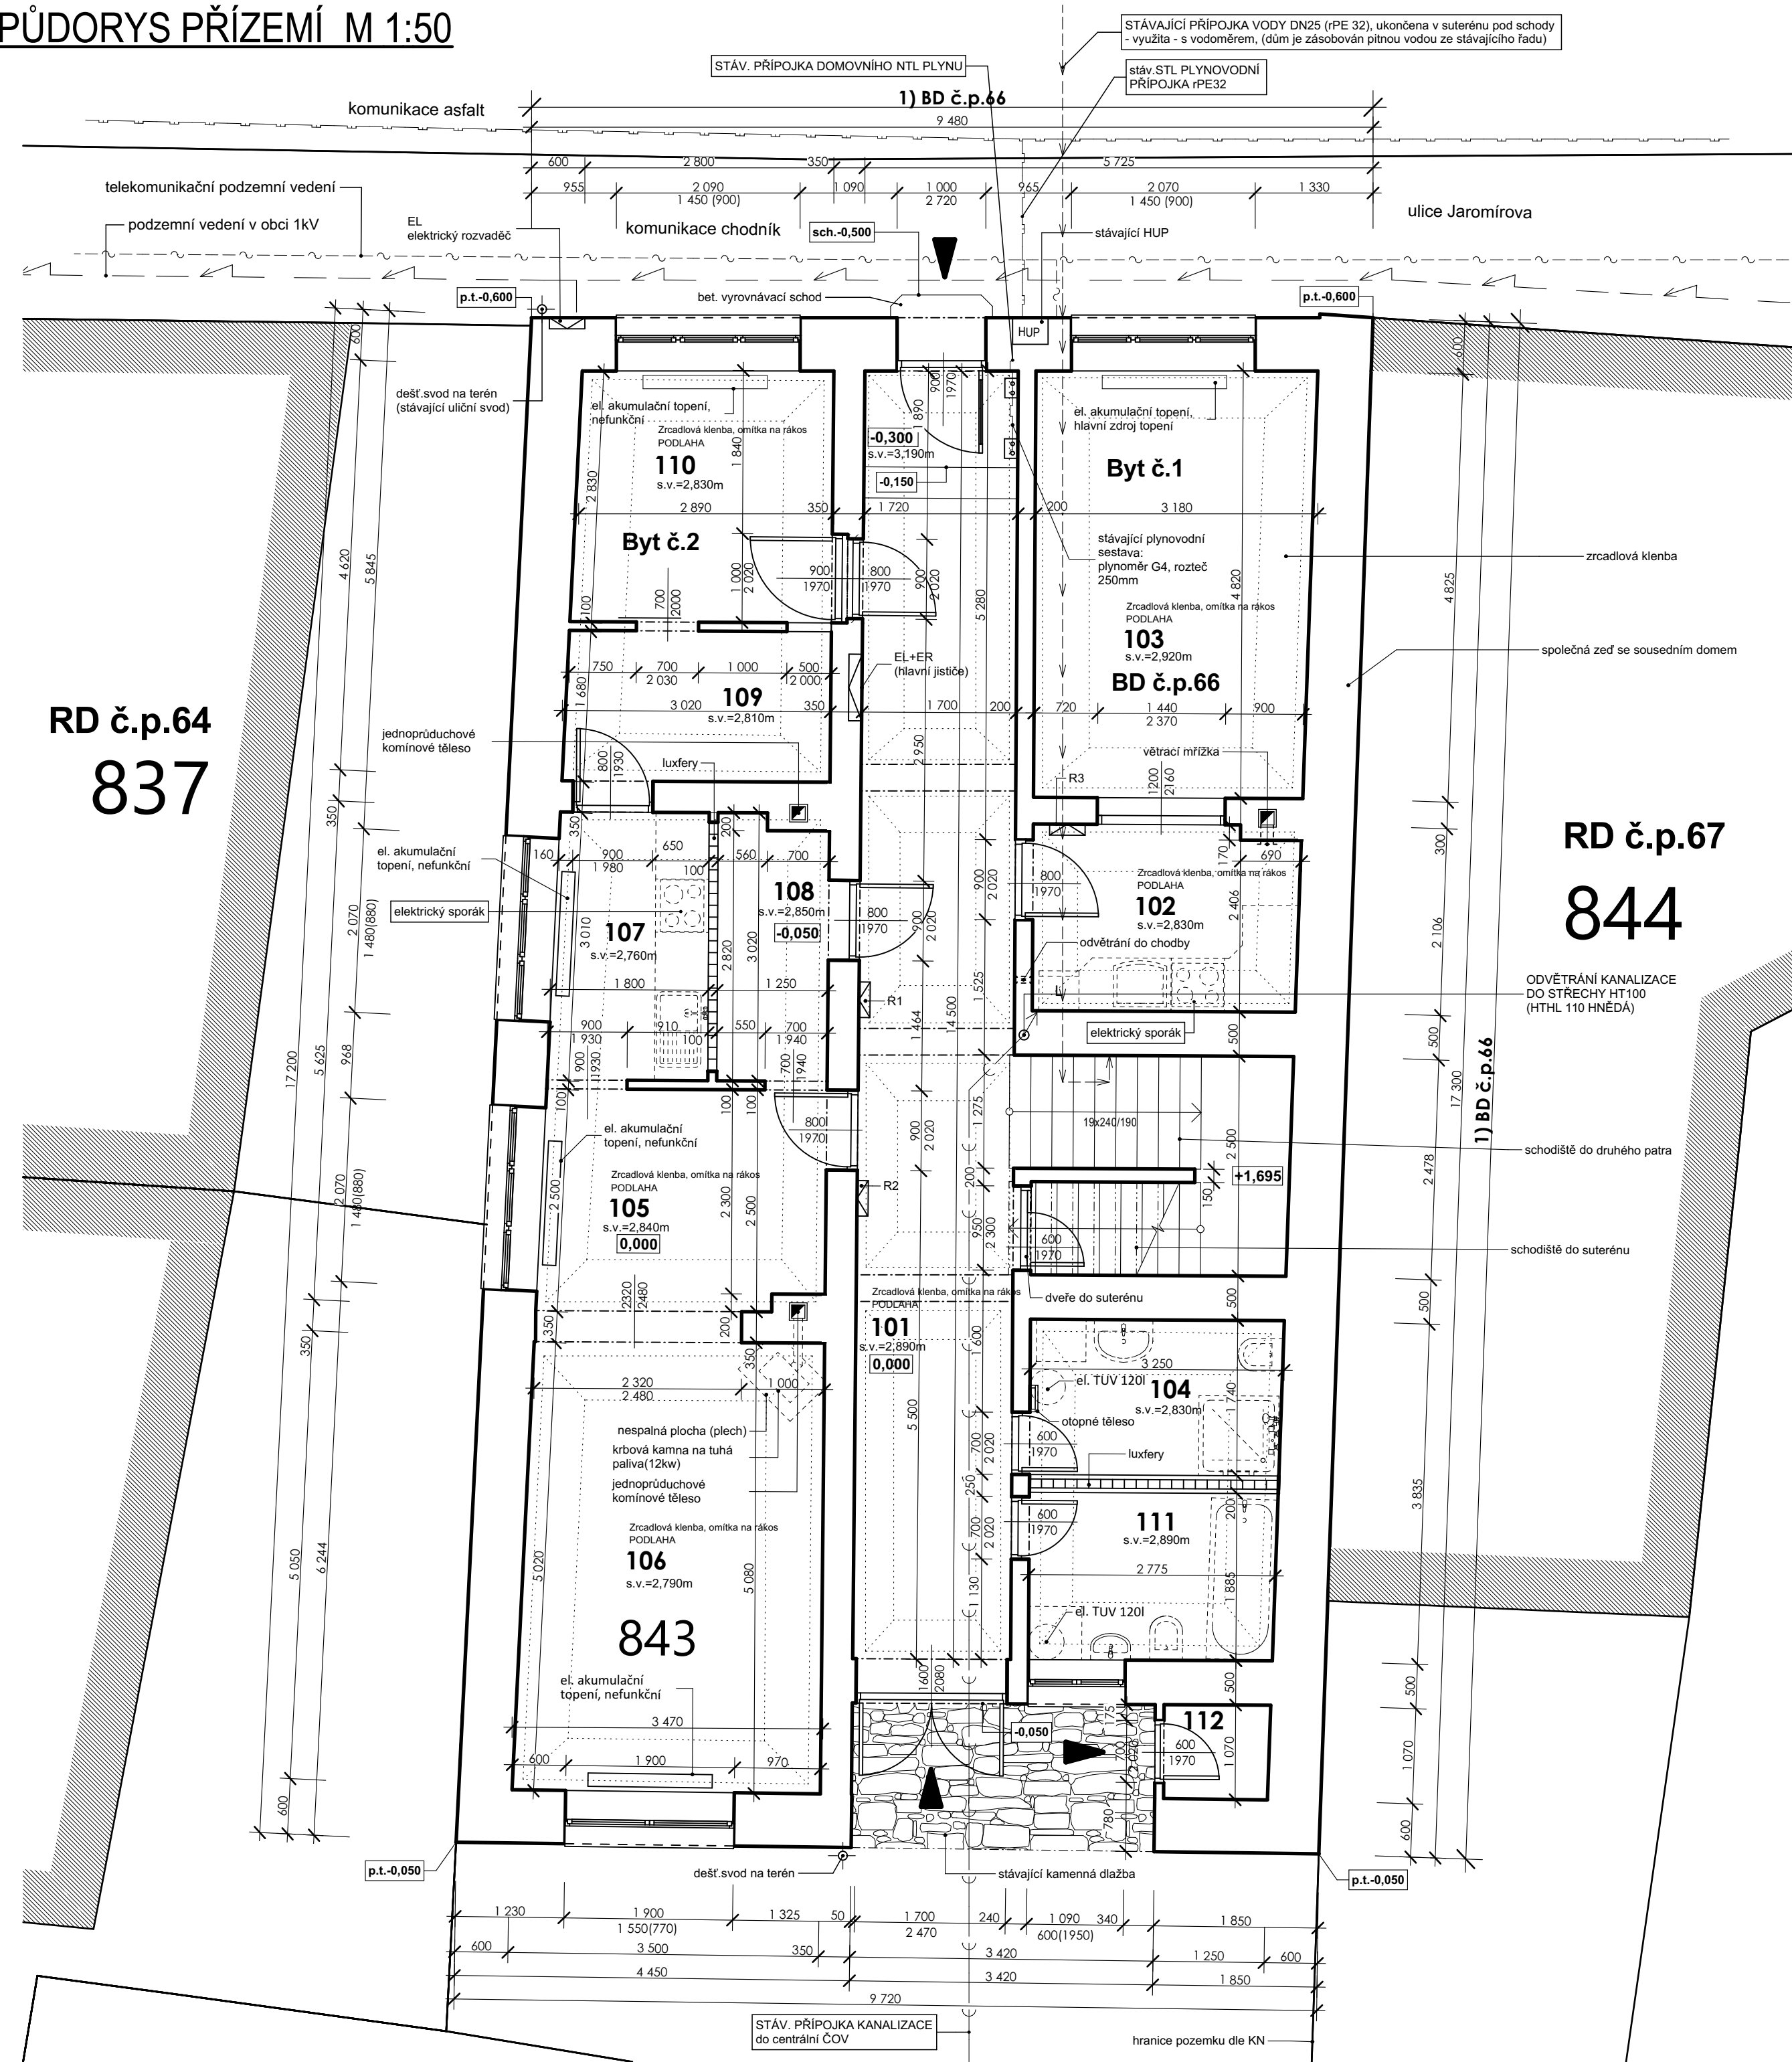


PŮDORYS PŘÍZEMÍ M 1:50

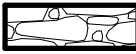
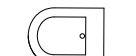
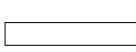


TABULKA MÍSTNOSTÍ PŘÍZEMÍ					
Č.	NÁZEV MÍSTNOSTI	PLOCHA (m²)	ÚPRAVA PODLAH	ÚPRAVA POVRCHŮ	POZNÁMKY
101	CHODBA	25,45	TERACOVÁ DLAŽBA	OMÍTKA VÁPENOŠTUKOVÁ	SOKL-OMYVATELNÝ NÁTĚR (100mm)
102	KUCHYŇ	6,19	PVC	OMÍTKA VÁPENOŠTUKOVÁ	
103	OBÝVACÍ POKOJ	14,94	PVC	OMÍTKA VÁPENOŠTUKOVÁ	
104	KOUPELNA	4,96	KERAMICKÁ DLAŽBA	OMÍTKA VÁPENOŠTUKOVÁ	KER. OBKLAD
105	ZÁDVEŘÍ	7,90	LAMINÁTOVÁ PODLAHA	OMÍTKA VÁPENOŠTUKOVÁ	
106	OBÝVACÍ POKOJ	17,04	LAMINÁTOVÁ PODLAHA	OMÍTKA VÁPENOŠTUKOVÁ	
107	KUCHYŇ	5,26	PVC	OMÍTKA VÁPENOŠTUKOVÁ	
108	TECH. MÍSTNOST	3,64	LAMINÁTOVÁ PODLAHA	OMÍTKA VÁPENOŠTUKOVÁ	
109	POKOJ	5,06	LAMINÁTOVÁ PODLAHA	OMÍTKA VÁPENOŠTUKOVÁ	
110	PRACOVNA	8,18	LAMINÁTOVÁ PODLAHA	OMÍTKA VÁPENOŠTUKOVÁ	
111	KOUPELNA	5,09	KERAMICKÁ DLAŽBA	OMÍTKA VÁPENOŠTUKOVÁ	KER. OBKLAD
112	SKLAD	1,26	KERAMICKÁ DLAŽBA	OMÍTKA VÁPENOŠTUKOVÁ	KER. OBKLAD

Byt č. 1

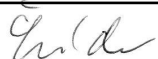
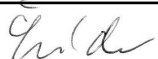
Byt č. 2

LEGENDA MATERIÁLU:

-  Stávající zdivo z CP pálených na MVC
-  Stávající zpevněné plochy - kamenná dlažba
-  Stávající zařízení předměty
-  Stávající otopná tělesa - akumulační topení

POZNÁMKA :

- VÝŠKOVÉ KÓTY JSOU VZTAŽENY K PODLAZE PŘÍZEMÍ, KDE ±0,000 JE ROVNA STÁVAJÍCÍ NÁŠLAPNÉ VRSTVĚ PODLAH V PŘÍZEMÍ V PROSTORU CHODBY, ±0,000 = 260,00 B.p.v. - VIZ. ČÁST „C“, VÝKRES C.2 „SITUACE STAVBY 1:250“.

VYPRACOVAL	PROJEKTANT	ODPOVĚDNÝ ZÁST.	KONTROLOVAL	 Bezděkov nad Met. 256, 549 31 tel.: 777 484 487 verner@v-ing.cz IČ: 04783930	
R.Šmída	R.Šmída	Ing. T.Verner			
					
Kraj: Královéhradecký		Obec: Jaroměř			
Investor: Česká realitně - investiční skupina s.r.o., Smetanovo nábřeží 1184/6, 500 02 Hradec Králové				Stupeň:	PASPORT
Akce: PASPORT BYTOVÉHO DOMU č.p.66 NA p.č.843, k.ú. JAROMĚŘ				Datum:	12/2021
				Č.zakázky:	0074-03-00
Obsah: 1.1 Architektonické a stavebně technické řešení Půdorys přízemí				Č.přílohy :	1.1.2