


PŮDORYS 2.NP M 1:50

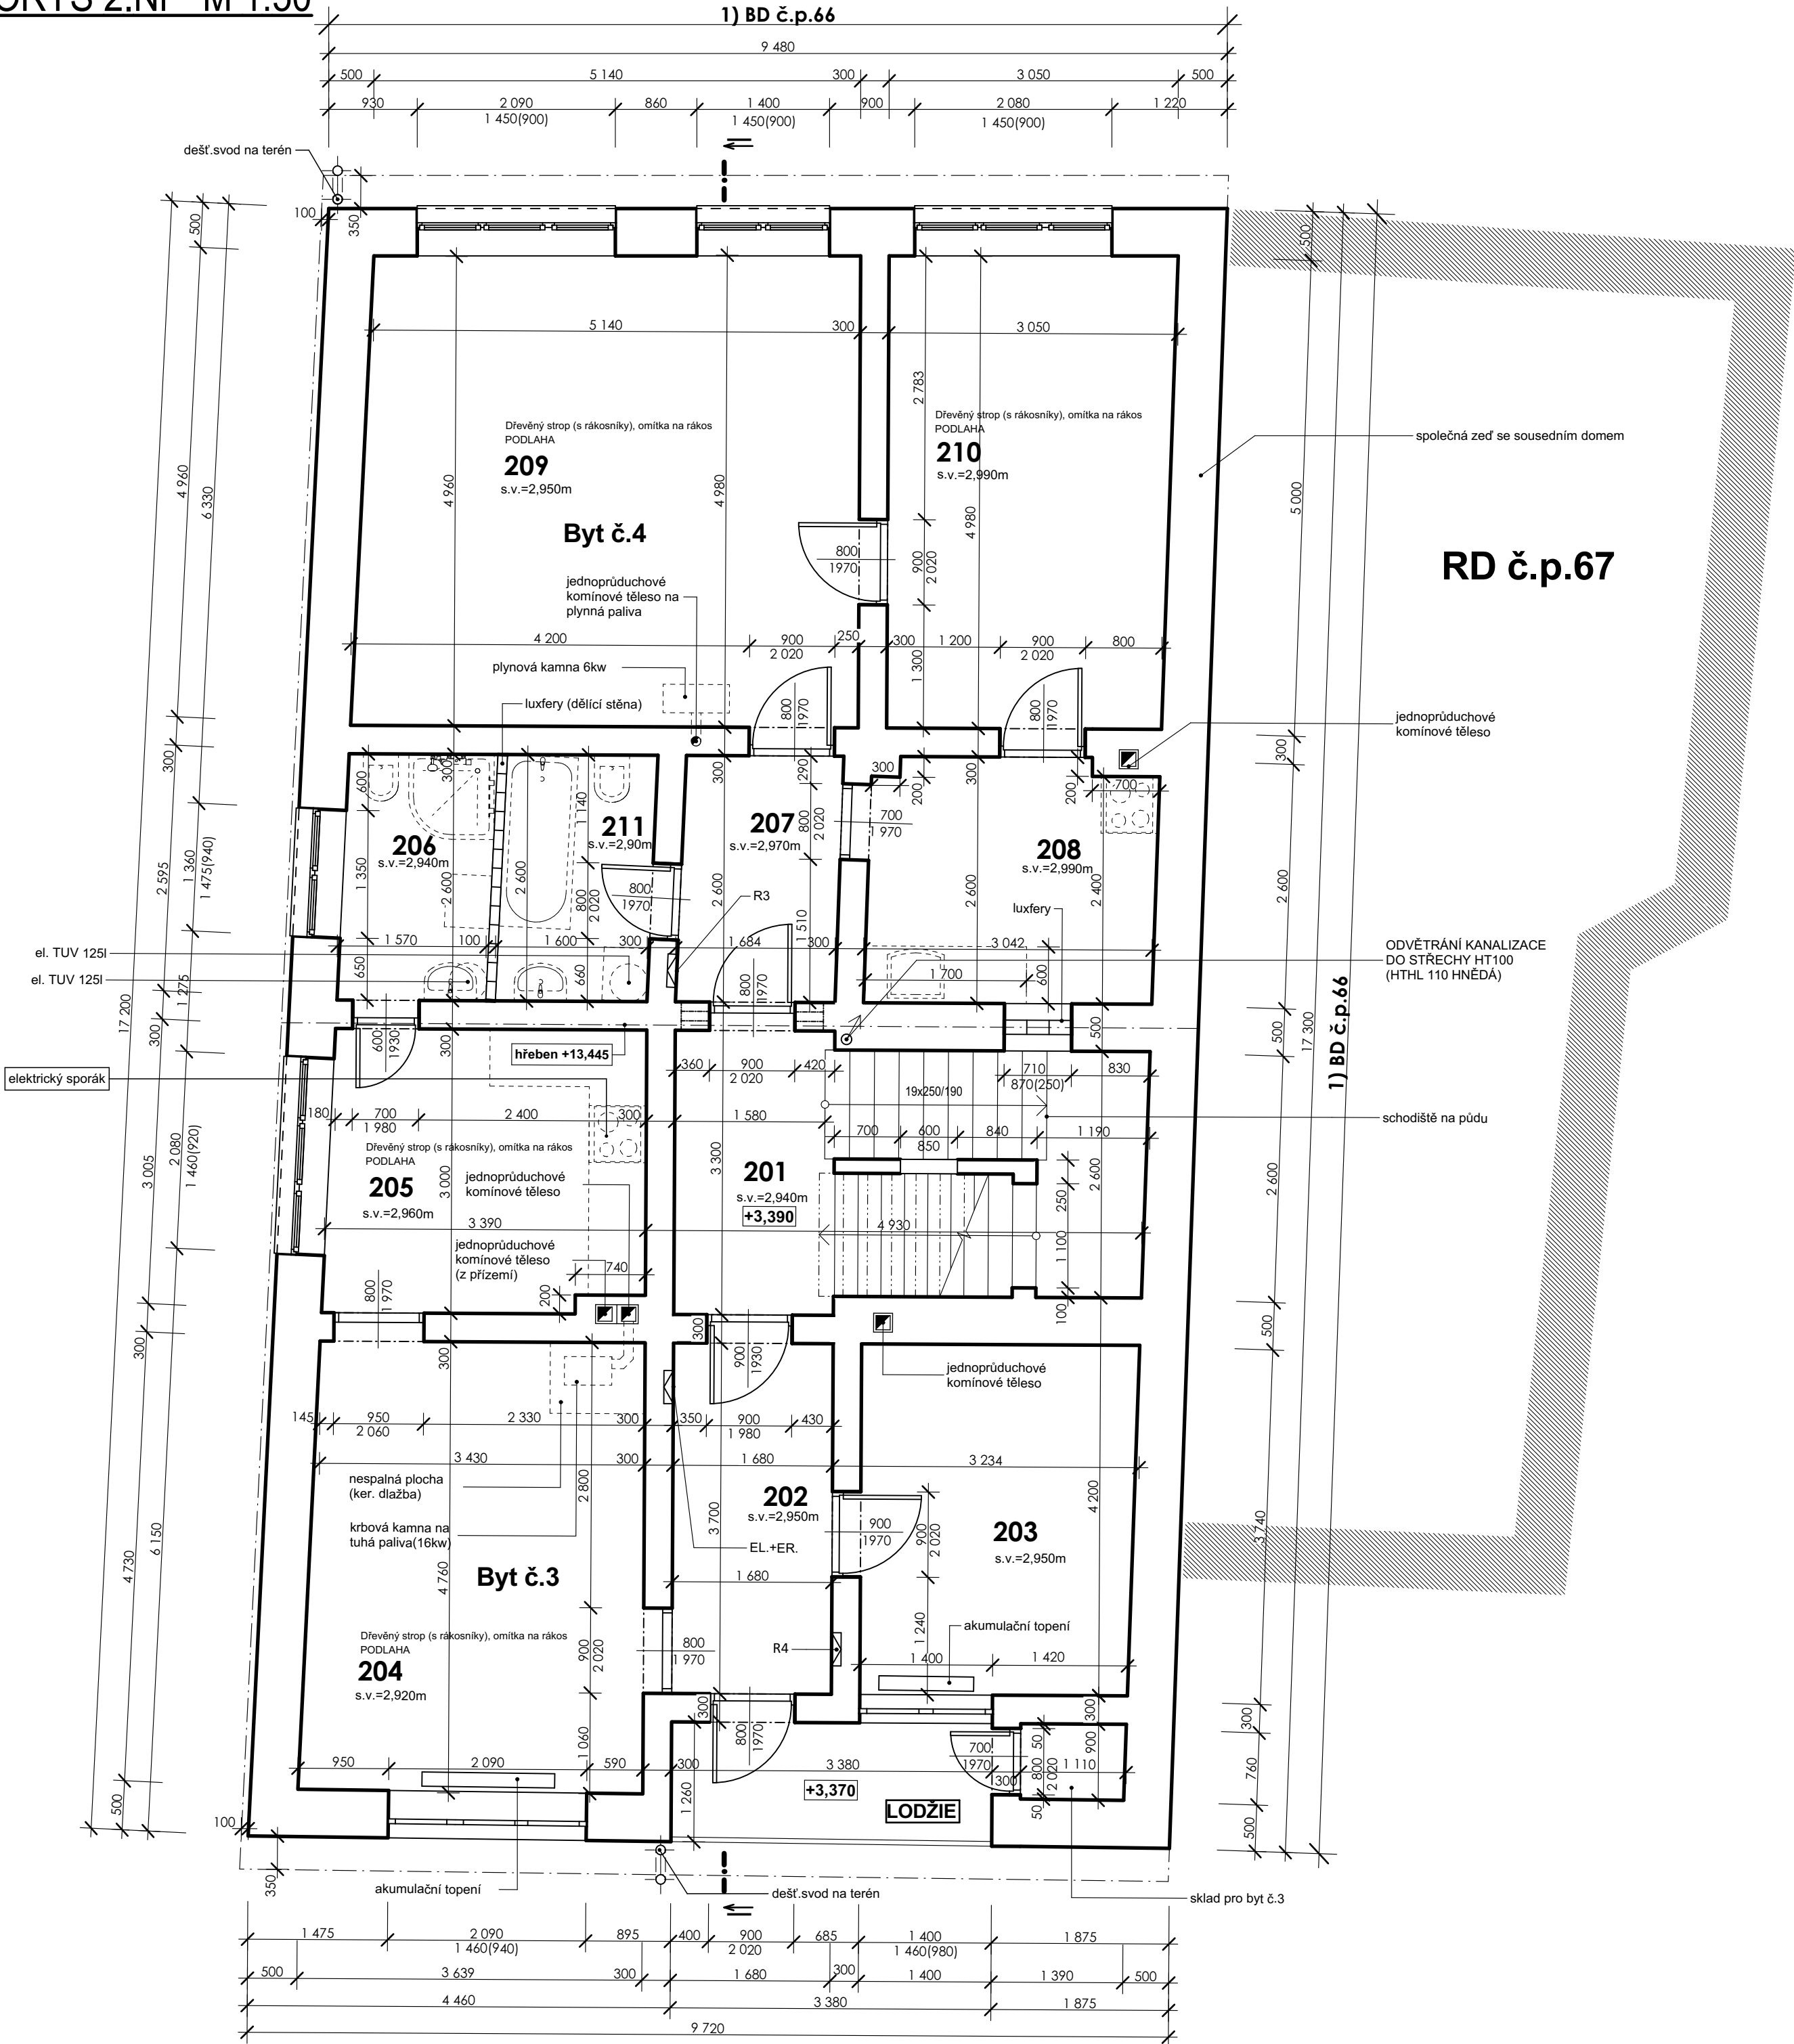

TABULKA MÍSTNOSTÍ 2NP					
Č.	NÁZEV MÍSTNOSTI	PLOCHA (m²)	ÚPRAVA PODLAH	ÚPRAVA POVRCHŮ	POZNÁMKY
201	CHODBA	5,05	PVC	OMÍTKA VÁPENOŠTUKOVÁ	
202	ZÁDVEŘÍ	6,23	PVC	OMÍTKA VÁPENOŠTUKOVÁ	
203	LOŽNICE	10,65	PVC	OMÍTKA VÁPENOŠTUKOVÁ	
204	OBÝVACÍ POKOJ	16,78	LAMINÁTOVÁ PODLAHA	OMÍTKA VÁPENOŠTUKOVÁ	
205	KUCHYŇ	9,90	PVC	OMÍTKA VÁPENOŠTUKOVÁ	
206	KOUPELNA	4,08	KERAMICKÁ DLAŽBA	OMÍTKA VÁPENOŠTUKOVÁ	KER. OBKLAD
207	ZÁDVEŘÍ	4,35	PVC	OMÍTKA VÁPENOŠTUKOVÁ	
208	KUCHYŇ	7,71	LAMINÁTOVÁ PODLAHA	OMÍTKA VÁPENOŠTUKOVÁ	
209	OBÝVACÍ POKOJ	26,06	LAMINÁTOVÁ PODLAHA	OMÍTKA VÁPENOŠTUKOVÁ	
210	LOŽNICE	14,85	PVC	OMÍTKA VÁPENOŠTUKOVÁ	
211	KOUPELNA	4,15	KERAMICKÁ DLAŽBA	OMÍTKA VÁPENOŠTUKOVÁ	KER. OBKLAD

Byt č.3

Byt č.3

LEGENDA MATERIÁLU:

- Stávající zdivo z CP pálených na MVC
- Stávající zařízení předměty
- Stávající otopná tělesa - akumulční topení

POZNÁMKA :

- VÝŠKOVÉ KÓTY JSOU VZTAŽENY K PODLAZE PRÍZEMÍ, KDE ±0,000 JE ROVNA STÁVAJÍCÍNÁŠLAPNÉ VRSTVÉ PODLAH V PRÍZEMÍ V PROSTORU CHODBY, ±0,000 = 260,00 B.p.v. - VIZ. ČÁST „C“, VÝKRES C.2 „SITUACE STAVBY 1:250“.

VYPRACOVAL	PROJEKTANT	ODPOVĚDNÝ ZÁST.	KONTROLOVAL	 Bezděkov nad Met. 256, 549 31 tel.: 777 484 487 verner@v-ing.cz IČ: 04783930
R.Šmída	R.Šmída	Ing. T.Verner		
				
Kraj: Královehradecký		Obec: Jaroměř		
Investor: Česká realitně - investiční skupina s.r.o., Smetanovo nábřeží 1184/6, 500 02 Hradec Králové				Stupeň: PASPORT
Akce: PASPORT BYTOVÉHO DOMU č.p.66 NA p.č.843, k.ú. JAROMĚŘ				Datum: 12/2021
Obsah: 1.1 Architektonické a stavebně technické řešení Púdorys 2NP				Č.zakázky: 0074-03-00
				Č.přílohy : 1.1.3