


PŮDORYS PŮDY M 1:50

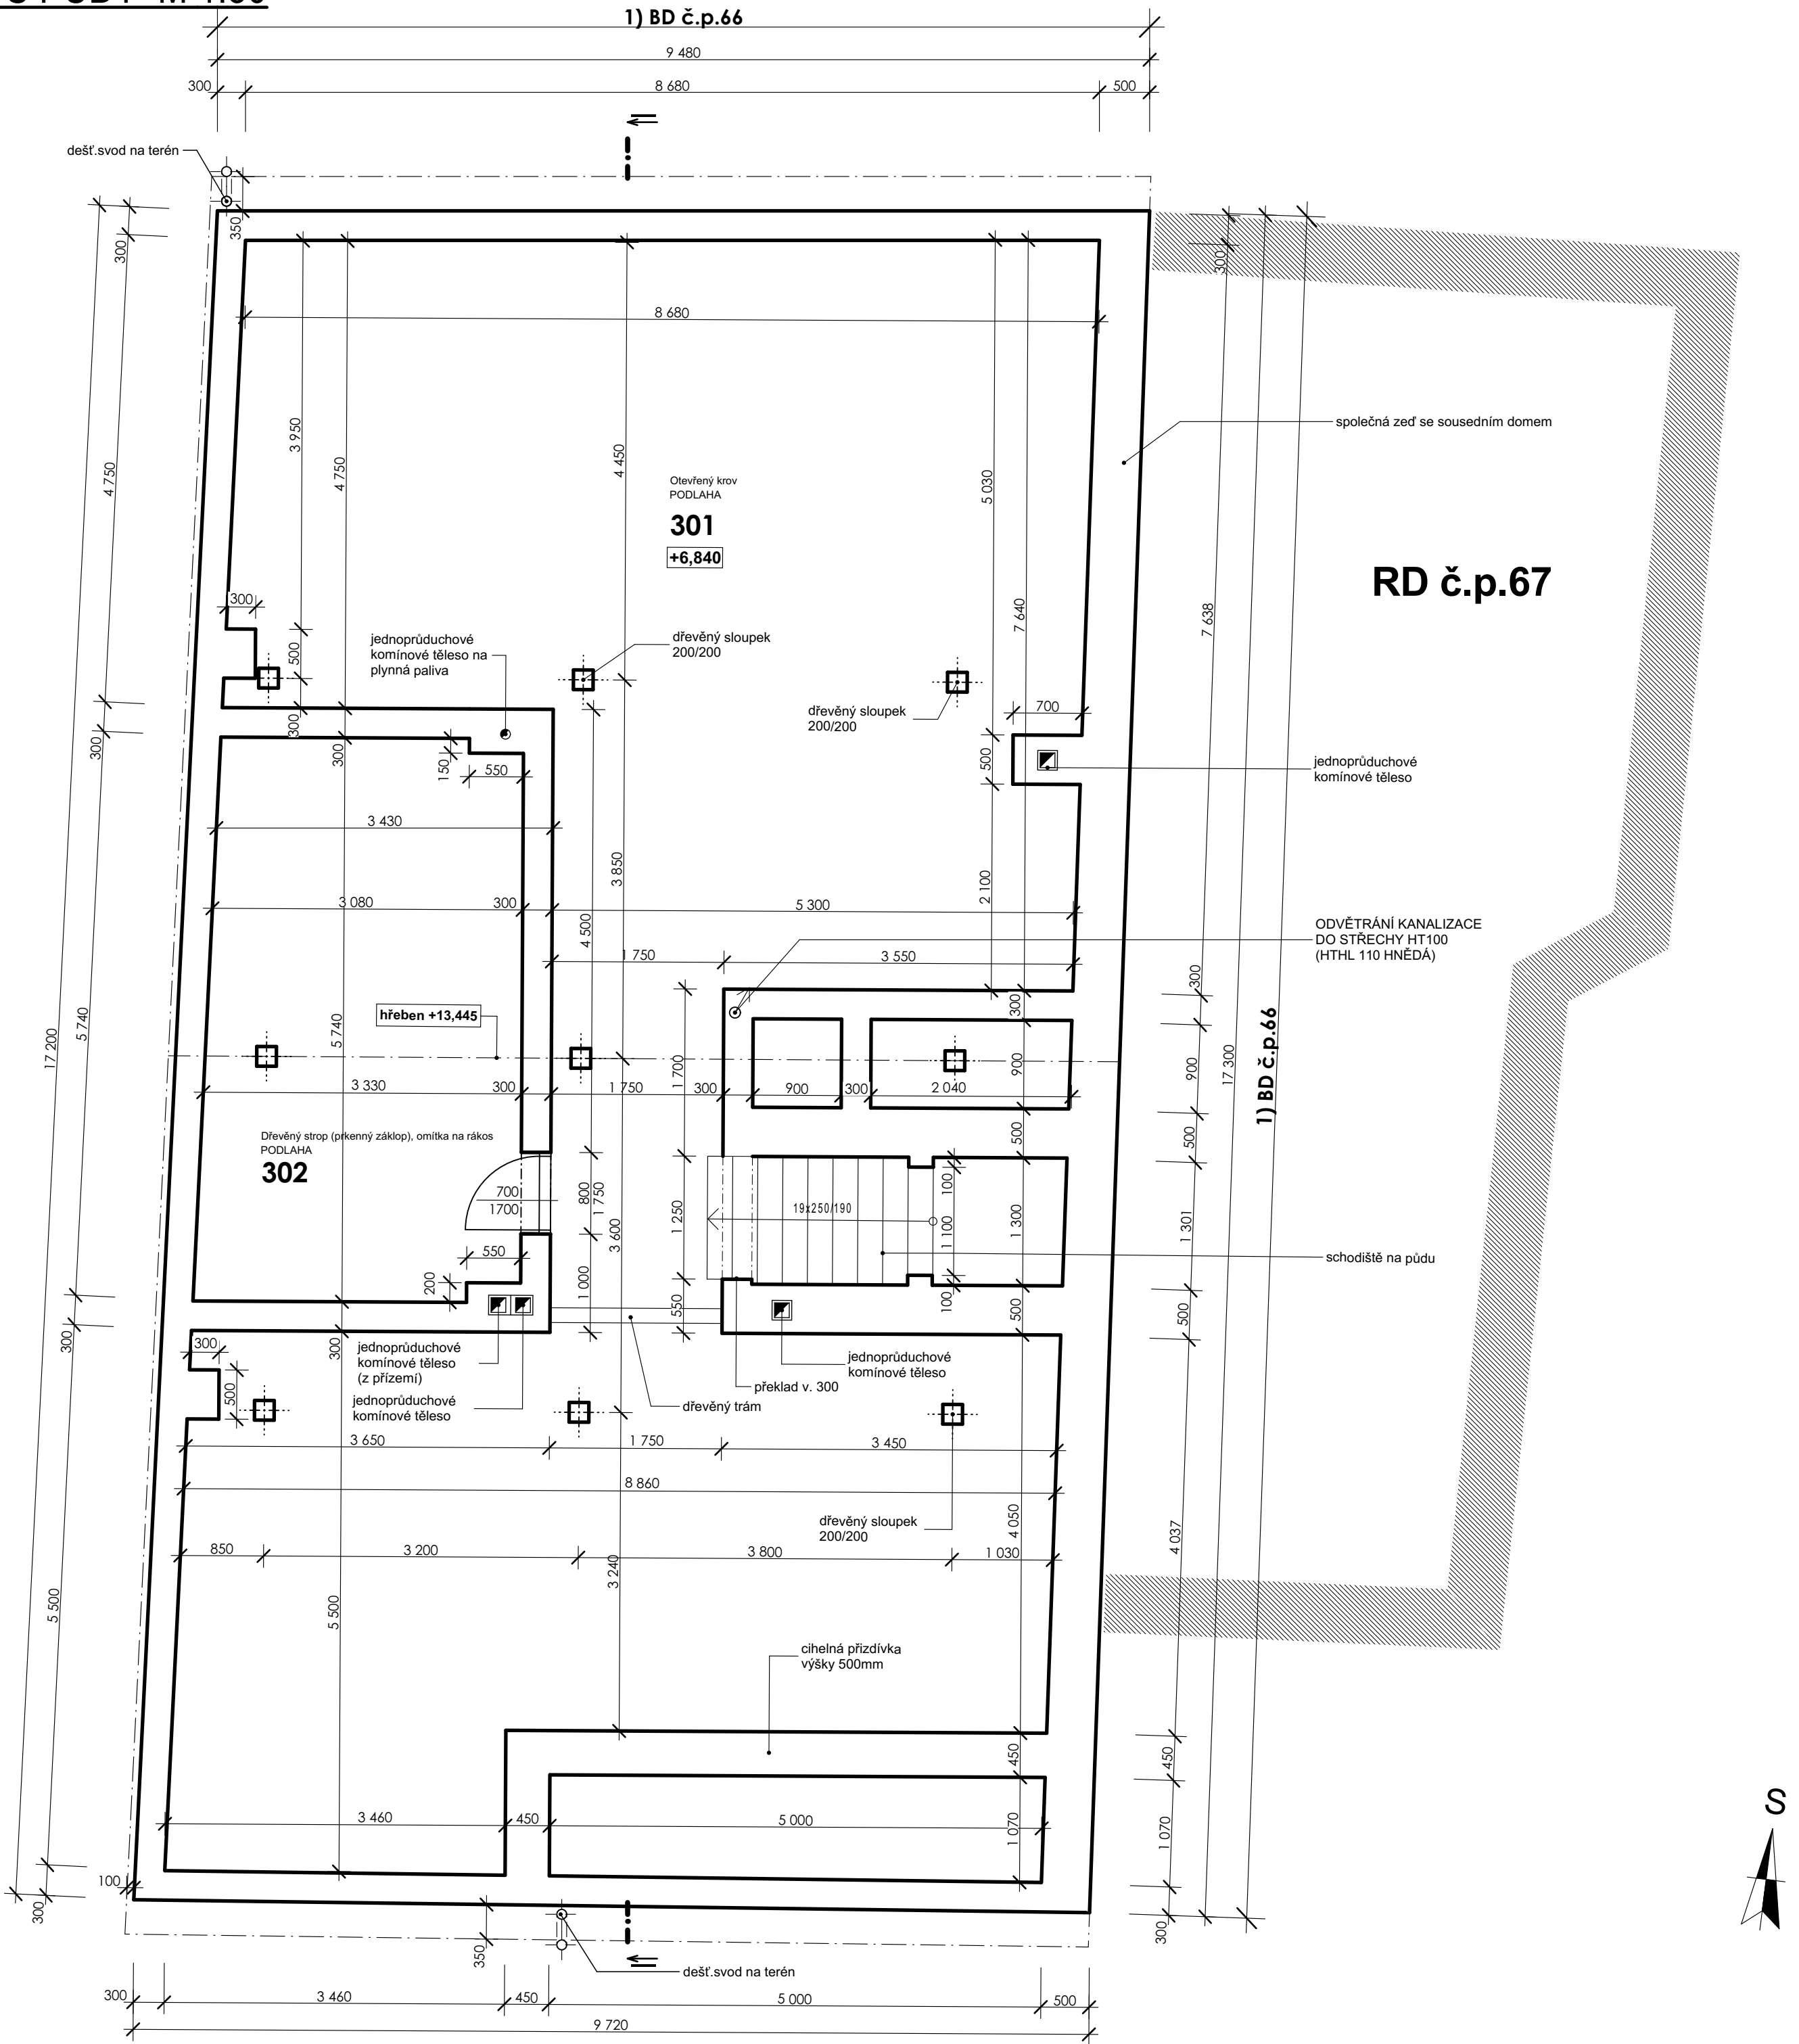

TABULKA MÍSTNOSTÍ					
Č.	NÁZEV MÍSTNOSTI	PLOCHA (m²)	ÚPRAVA PODLAH	ÚPRAVA POVRCHŮ	POZNÁMKY
301	PŮDA	111,36	CIHELNÁ DLAŽBA	REŽNÉ ZDIVO	
302	SKLAD	18,19	CIHELNÁ DLAŽBA	OMÍTKA VÁPENOCEMENTOVÁ	

LEGENDA MATERIÁLU:

Stávající zdivo z CP pálených na MVC

POZNÁMKA :

- VÝŠKOVÉ KÓTY JSOU VZTAŽENY K PODLAZE PŘÍZEMÍ, KDE ±0,000 JE ROVNA STÁVAJÍCÍNÁŠLAPNÉ VRSTVÉ PODLAH V PŘÍZEMÍ V PROSTORU CHODBY, ±0,000 = 260,00 B.p.v. - VIZ. ČÁST „C“ , VÝKRES C.2 „SITUACE STAVBY 1:250“.

VYPRACOVAL	PROJEKTANT	ODPOVĚDNÝ ZÁST.	KONTROLOVAL	 Bezděkov nad Met. 256, 549 31 tel.: 777 484 487 verner@v-ing.cz IČ: 04783930	
R.Šmída	R.Šmída	Ing. T.Verner			
					
Kraj: Královéhradecký		Obec: Jaroměř			
Investor: Česká realitně - investiční skupina s.r.o., Smetanovo nábřeží 1184/6, 500 02 Hradec Králové					
Akce: PASPORT BYTOVÉHO DOMU č.p.66 NA p.č.843, k.ú. JAROMĚŘ				Stupeň:	PASPORT
				Datum:	12/2021
				Č.zakázky:	0074-03-00
Obsah: 1.1 Architektonické a stavebně technické řešení Půdorys půdy				Č.přílohy : 1.1.5	