



PŘÍČNÝ ŘEZ I-I' M 1:50

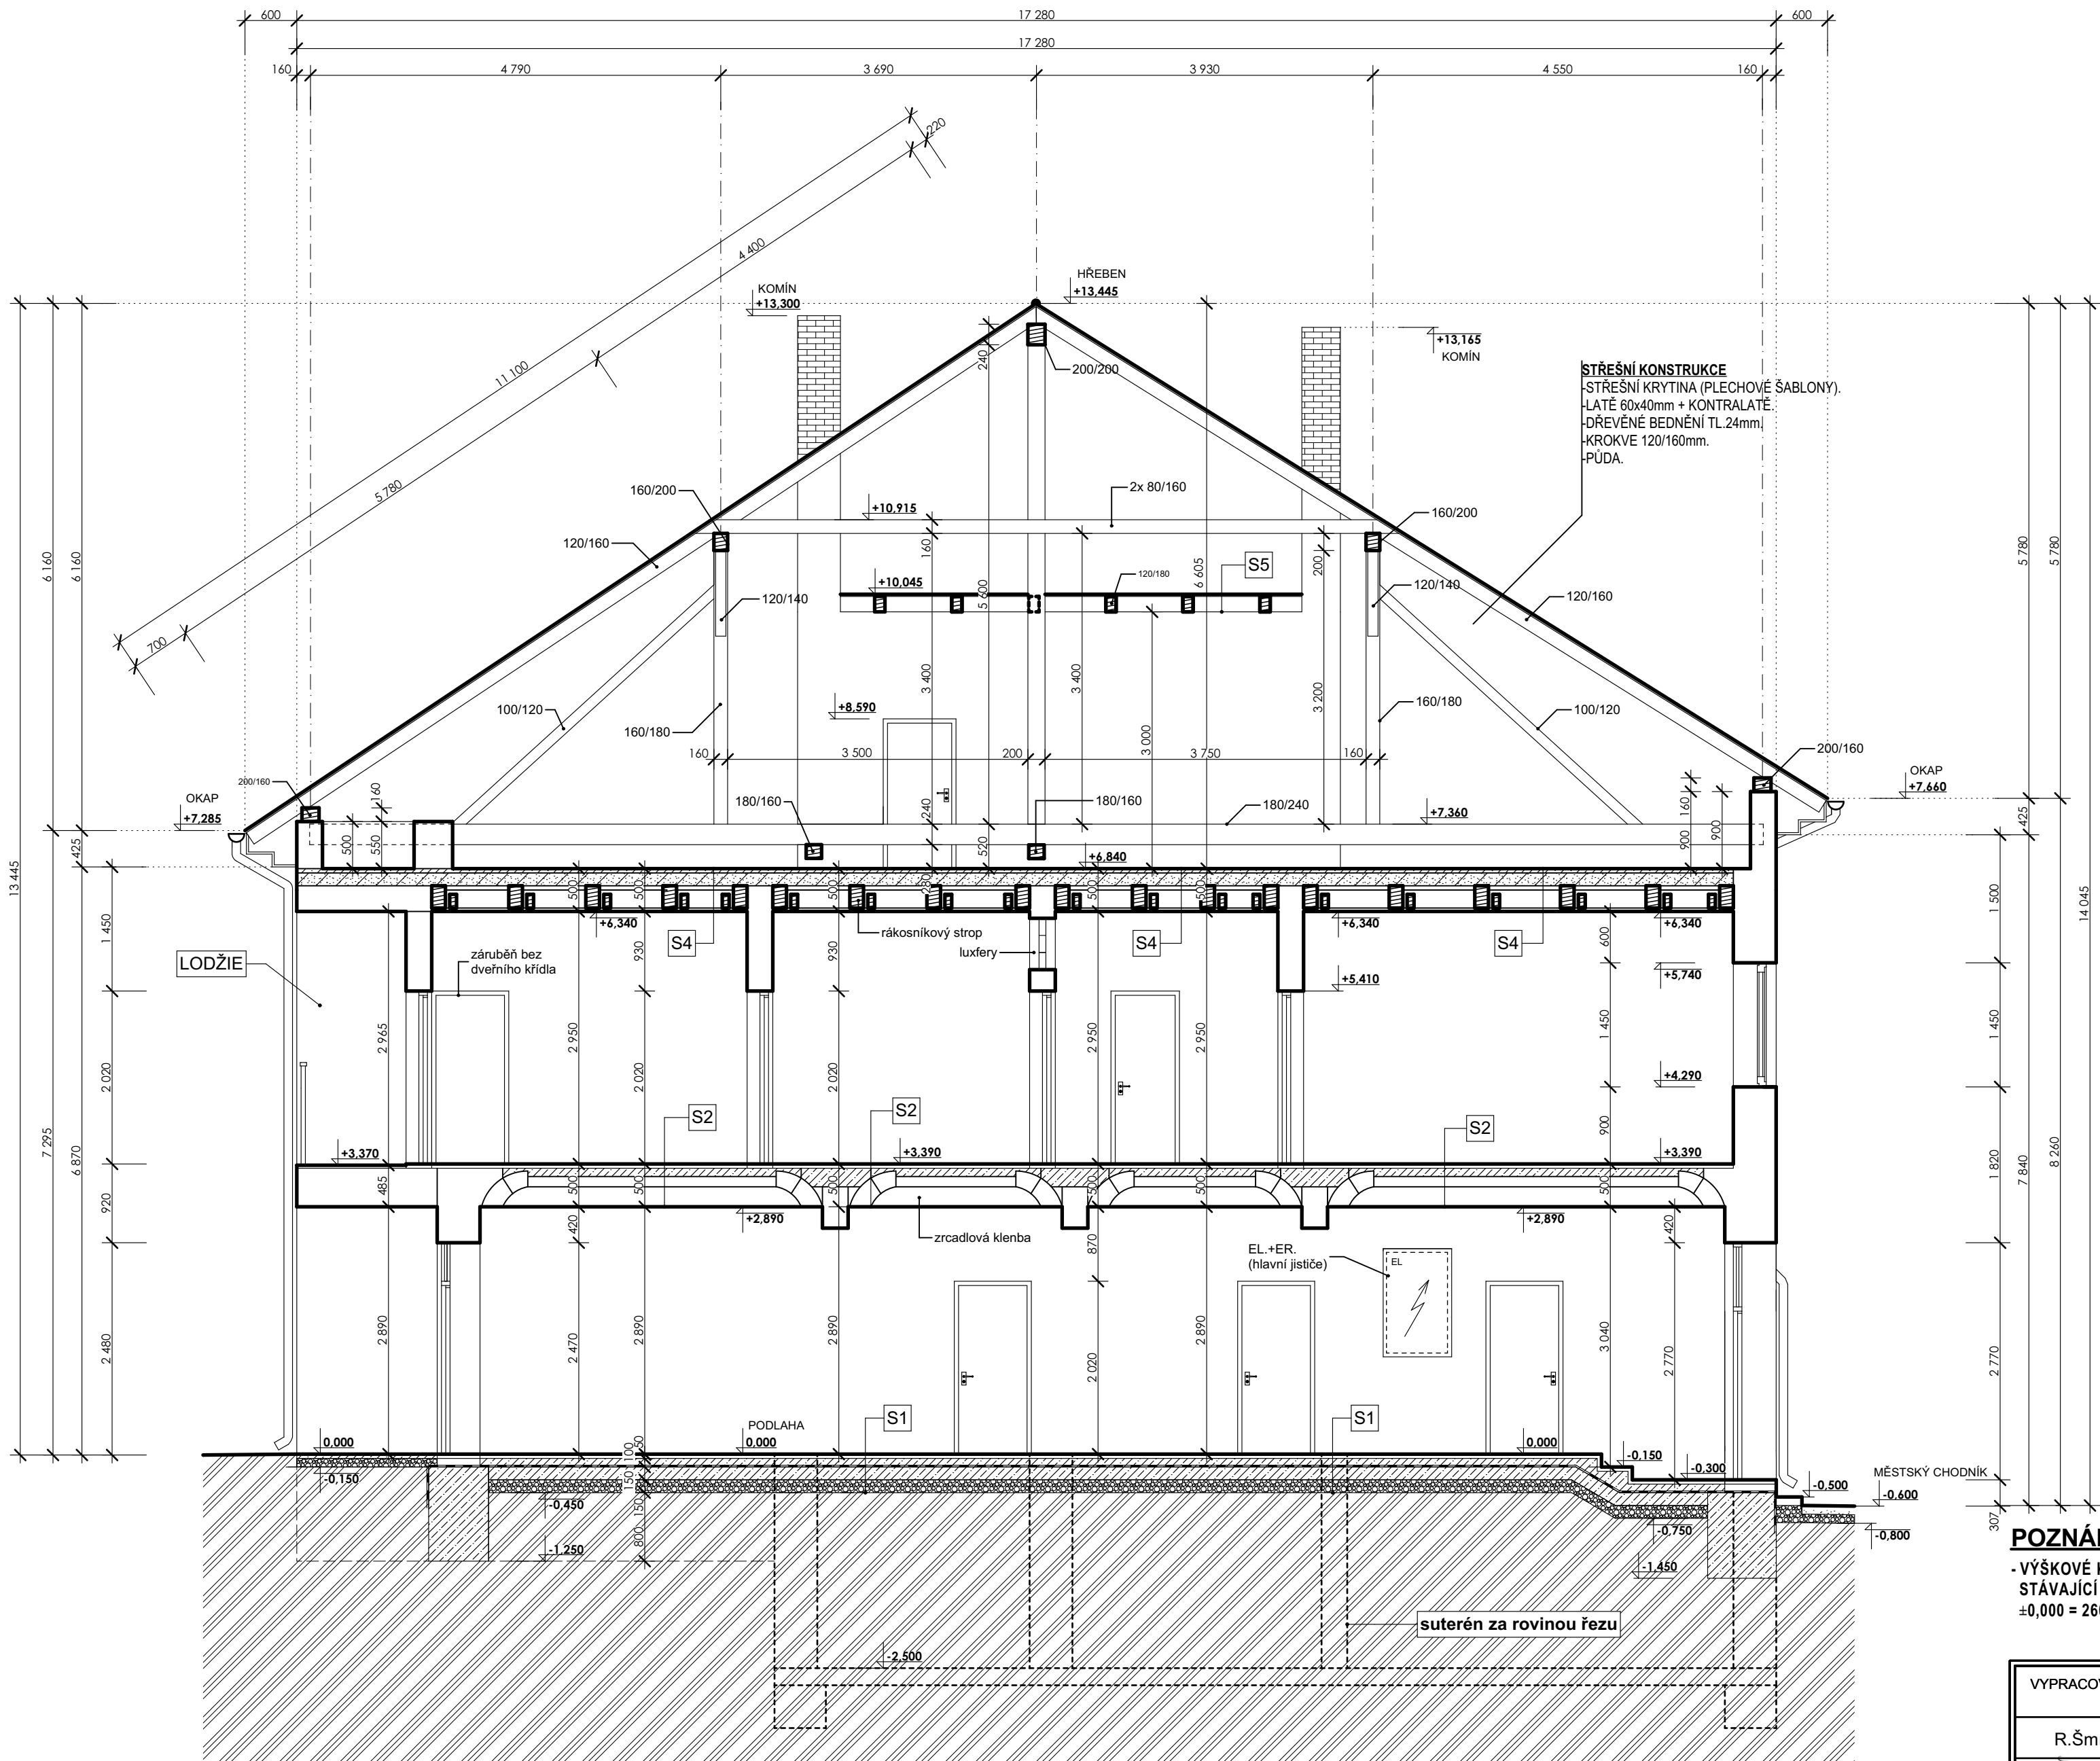

LEGENDA MATERIÁLU:

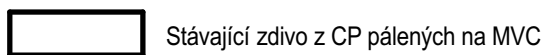

SKLADBY STROPNÍCH A PODLAHOVÝCH KCÍ :

S1

PODLAHA V PŘÍZEMÍ

- KERAMICKÁ DLAŽBA NA LEPÍCI TMEL
- BETONOVÁ MAZANINA TL. 100mm.
- HYDROIZOLACE
- PODKLADNÍ BETON (DESKA) TL. 150mm.
- ŠTĚRKOPÍSKOVÉ VYROVNÁNÍ TL.150mm.
- PŮVODNÍ ZEMINA

S2

STROP NAD PŘÍZEMÍM

- PVC.
- BETONOVÁ MAZANINA TL.100mm.
- ZRCADLOVÁ KLENBA.
- OMÍTKA NA RÁKOS.

S4

STROP NAD 2.NP

- BETONOVÁ MAZANINA TL.100mm.
- ŠKVÁROVÝ NÁSYP.
- DŘEVĚNÝ ZÁKLOP TL.24mm.
- STROPNÍ TRÁM 160/260mm.
- RÁKOSNÍKY.
- DŘEVĚNÉ PODBITÍ + OMÍTKA NA RÁKOS.

S

PODHLÉD NAD KÓJÍ

- DŘEVĚNÝ PRKENNÝ ZÁKLOP TL.24mm.
- VZDUCHOVÁ MEZERA.
- PRKENNÝ ZÁKLOP + OMÍTKA NA RÁKOS.

POZNÁMKA :

- VÝŠKOVÉ KÓTY JSOU VZTAŽENY K PODLAŽE PŘÍZEMÍ, KDE $\pm 0,000$ JE ROVNA STÁVAJÍCÍ NÁSLAPNÉ VRSTVĚ PODLAH V PŘÍZEMÍ V PROSTORU CHODBY, $\pm 0,000 = 260,00$ B.p.v. - VIZ. ČÁST „C“, VÝKRES C.2., SITUACE STAVBY 1:250"

VYPRACOVAL	PROJEKTANT	ODPOVĚDNÝ ZÁST.	KONTROLOVAL	 Bezděkov nad Met. 256, 549 31 tel.: 777 484 487 verner@v-ing.cz IČ: 04783930
R.Šmída	R.Šmída	Ing. T.Verner		
				
Kraj: Královéhradecký		Obec: Jaroměř		
Investor: Česká realitně - investiční skupina s.r.o., Smetanovo nábřeží 1184/6, 500 02 Hradec Králové				Stupeň: PASPORT
Akce: PASPORT BYTOVÉHO DOMU č.p.66 NA p.č.843, k.ú. JAROMĚŘ				Datum: 12/2021
				Č.zakázky: 0074-03-00
Obsah: 1.1 Architektonické a stavebně technické řešení Příčný řez I-I'				Č.přílohy : 1.1.6