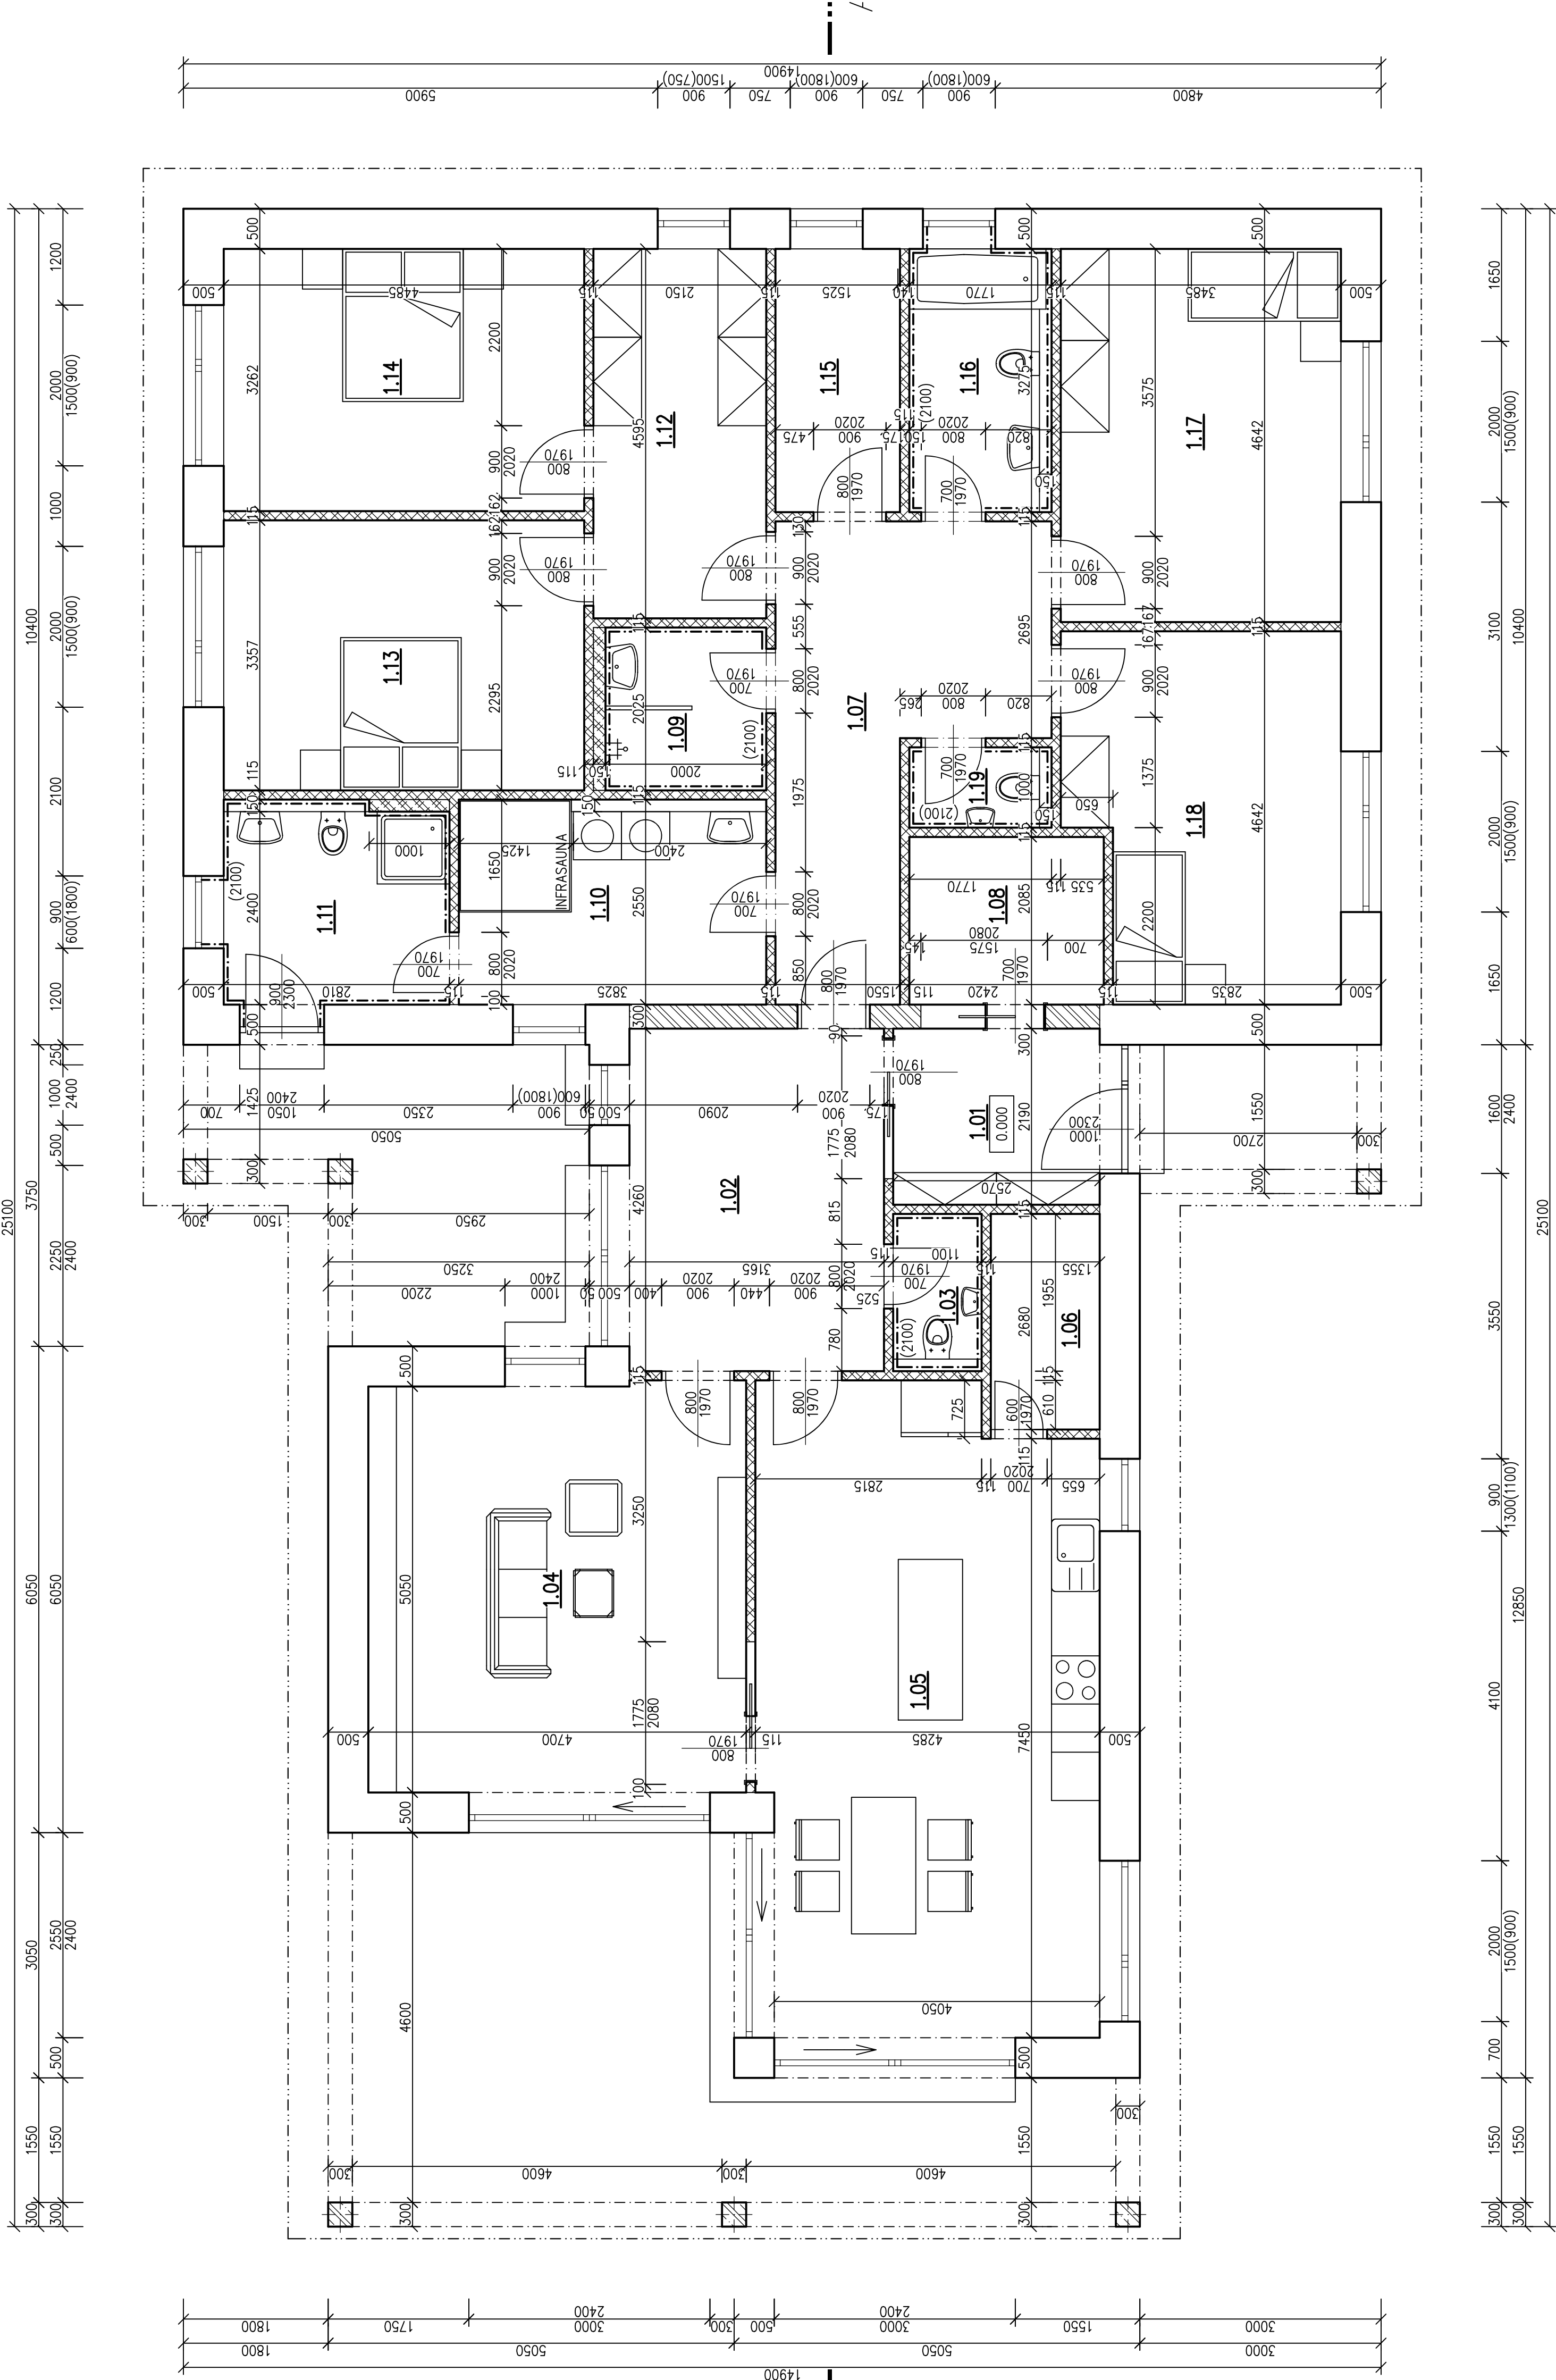




Tabuľka miestností					
Číslo	Názov	Podlaha	Stěny	Strop	Výška [m]
1.01	ZADVERĎ	KERAMICKÁ DLAŽBA	SADROVÁ OMITKA+MALBA	PODHLÉD+MALBA	2,6
1.02	HALA	KERAMICKÁ DLAŽBA	SADROVÁ OMITKA+MALBA	PODHLÉD+MALBA	2,6
1.03	WC	KERAMICKÁ DLAŽBA	SADROVÁ OMITKA+MALBA	PODHLÉD+MALBA	2,6
1.04	OBÝVAJACÍ POKOJ	KERAMICKÁ DLAŽBA	SADROVÁ OMITKA+MALBA	PODHLÉD+MALBA	2,6
1.05	KUCHYNĚ + JEDIELNA	KERAMICKÁ DLAŽBA	SADROVÁ OMITKA+MALBA	PODHLÉD+MALBA	2,6
1.06	SPŤ	KERAMICKÁ DLAŽBA	SADROVÁ OMITKA+MALBA	PODHLÉD+MALBA	2,6
1.07	CHODBA	KERAMICKÁ DLAŽBA	SADROVÁ OMITKA+MALBA	PODHLÉD+MALBA	2,6
1.08	ŠATNA	KERAMICKÁ DLAŽBA	SADROVÁ OMITKA+MALBA	PODHLÉD+MALBA	2,6
1.09	KOUPELNA	KERAMICKÁ DLAŽBA	SADROVÁ OMITKA+MALBA	PODHLÉD+MALBA	2,6
1.10	PRÁDELNA	KERAMICKÁ DLAŽBA	SADROVÁ OMITKA+MALBA	PODHLÉD+MALBA	2,6
1.11	VENKOVNÍ WC	KERAMICKÁ DLAŽBA	SADROVÁ OMITKA+MALBA	PODHLÉD+MALBA	2,6
1.12	ŠATNA	LAMINÁTOVÁ PODLAHA	SADROVÁ OMITKA+MALBA	PODHLÉD+MALBA	2,6
1.13	LOŽNICE	LAMINÁTOVÁ PODLAHA	SADROVÁ OMITKA+MALBA	PODHLÉD+MALBA	2,6
1.14	LOŽNICE	LAMINÁTOVÁ PODLAHA	SADROVÁ OMITKA+MALBA	PODHLÉD+MALBA	2,6
1.15	TECHNICKÁ MÍSTNOST	KERAMICKÁ DLAŽBA	SADROVÁ OMITKA+MALBA	PODHLÉD+MALBA	2,6
1.16	KOUPELNA	KERAMICKÁ DLAŽBA	SADROVÁ OMITKA+MALBA	PODHLÉD+MALBA	2,6
1.17	POKOJ	LAMINÁTOVÁ PODLAHA	SADROVÁ OMITKA+MALBA	PODHLÉD+MALBA	2,6
1.18	PRACOVNA	LAMINÁTOVÁ PODLAHA	SADROVÁ OMITKA+MALBA	PODHLÉD+MALBA	2,6
1.19	WC	KERAMICKÁ DLAŽBA	SADROVÁ OMITKA+MALBA	PODHLÉD+MALBA	2,6

Celková plocha [m²]: 210,11

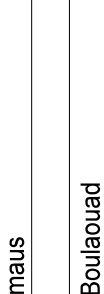
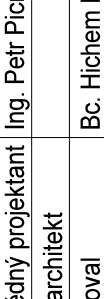
LEGENDA MATERIÁLŮ

- ZDIVO POROTHERM 50 T PROFÍ TL 500 mm NA TENKOVSTVOU ZDICI MALTU POROTHERM PROFÍ
- PRÍČKY POROTHERM 11,5 PROFÍ BROUŠENÉ TL 115 mm NA TENKOVSTVOU ZDICI MALTU POROTHERM PROFÍ
- ZDIVO POROTHERM 30 PROFÍ BROUŠENÉ TL 300 mm NA TENKOVSTVOU ZDICI MALTU POROTHERM PROFÍ
- SDK PŘEDSTĚNA TL 150 mm
- PLÍKOVÉ ZITRACENÉ BEDNĚNÍ 300x300 mm

POZNÁMKA:

V MÍSTNOSTECH 1.03, 1.06, 1.08, 1.09 A 1.19 BUDE PODTLAKOVÝ VENTILÁTOR O VÝKONU 50 m³/HOD

PROJEKTOVÁ DOKUMENTACE PRO STAVEBNÍ ŘÍZENÍ, NESLOUŽÍ JAKO PROVÁDEČÍ DOKUMENTACE

odpovědný projektant Ing. Petr Píomais			GENERALNÍ PROJEKTANT:	
hlavní architekt	Bc. Hichem Boulaouad			
kontroloval	Bc. Hichem Boulaouad			
kreslil	Bc. Hichem Boulaouad			
stavebník	Mgr. Roman Prajster		BS projekt architektovka a projektiv kancelář s.r.o. Nám. Míru 3016, 276 01 Mělník email: info@bsprojekt.cz telefon: 777 440637	
místo stavby	Ing. Jitka Kováčková Prajster Mezouň, p.č. 103/26, k.ú. Mezouň			
NÁZEV STAVBY		ZPRACOVATEL ČÁSTI:		
NOVOSTAVBA RD NA PARCELE Č.103/26 MEZOŮŇ		BS projekt architektovka a projektiv kancelář s.r.o. Nám. Míru 3016, 276 01 Mělník email: info@bsprojekt.cz telefon: 777 440637		
		FORMÁT		
		8x44		
		DATUM / REVIZE		
STAVEBNÍ OBJEKT	SO.01 - NOVOSTAVBA RD	06/2021 / R00		
ČÁST	D.1.1 - ARCHITEKTONICKO STAVEBNÍ ŘEŠENÍ	STUPEŇ PD		
ORSAH:		MĚŘÍTKO		
	PUDORYS INP	1:50		Č. VYKRESU
				D.1.1.02