


PŮDORYS PODKROVÍ

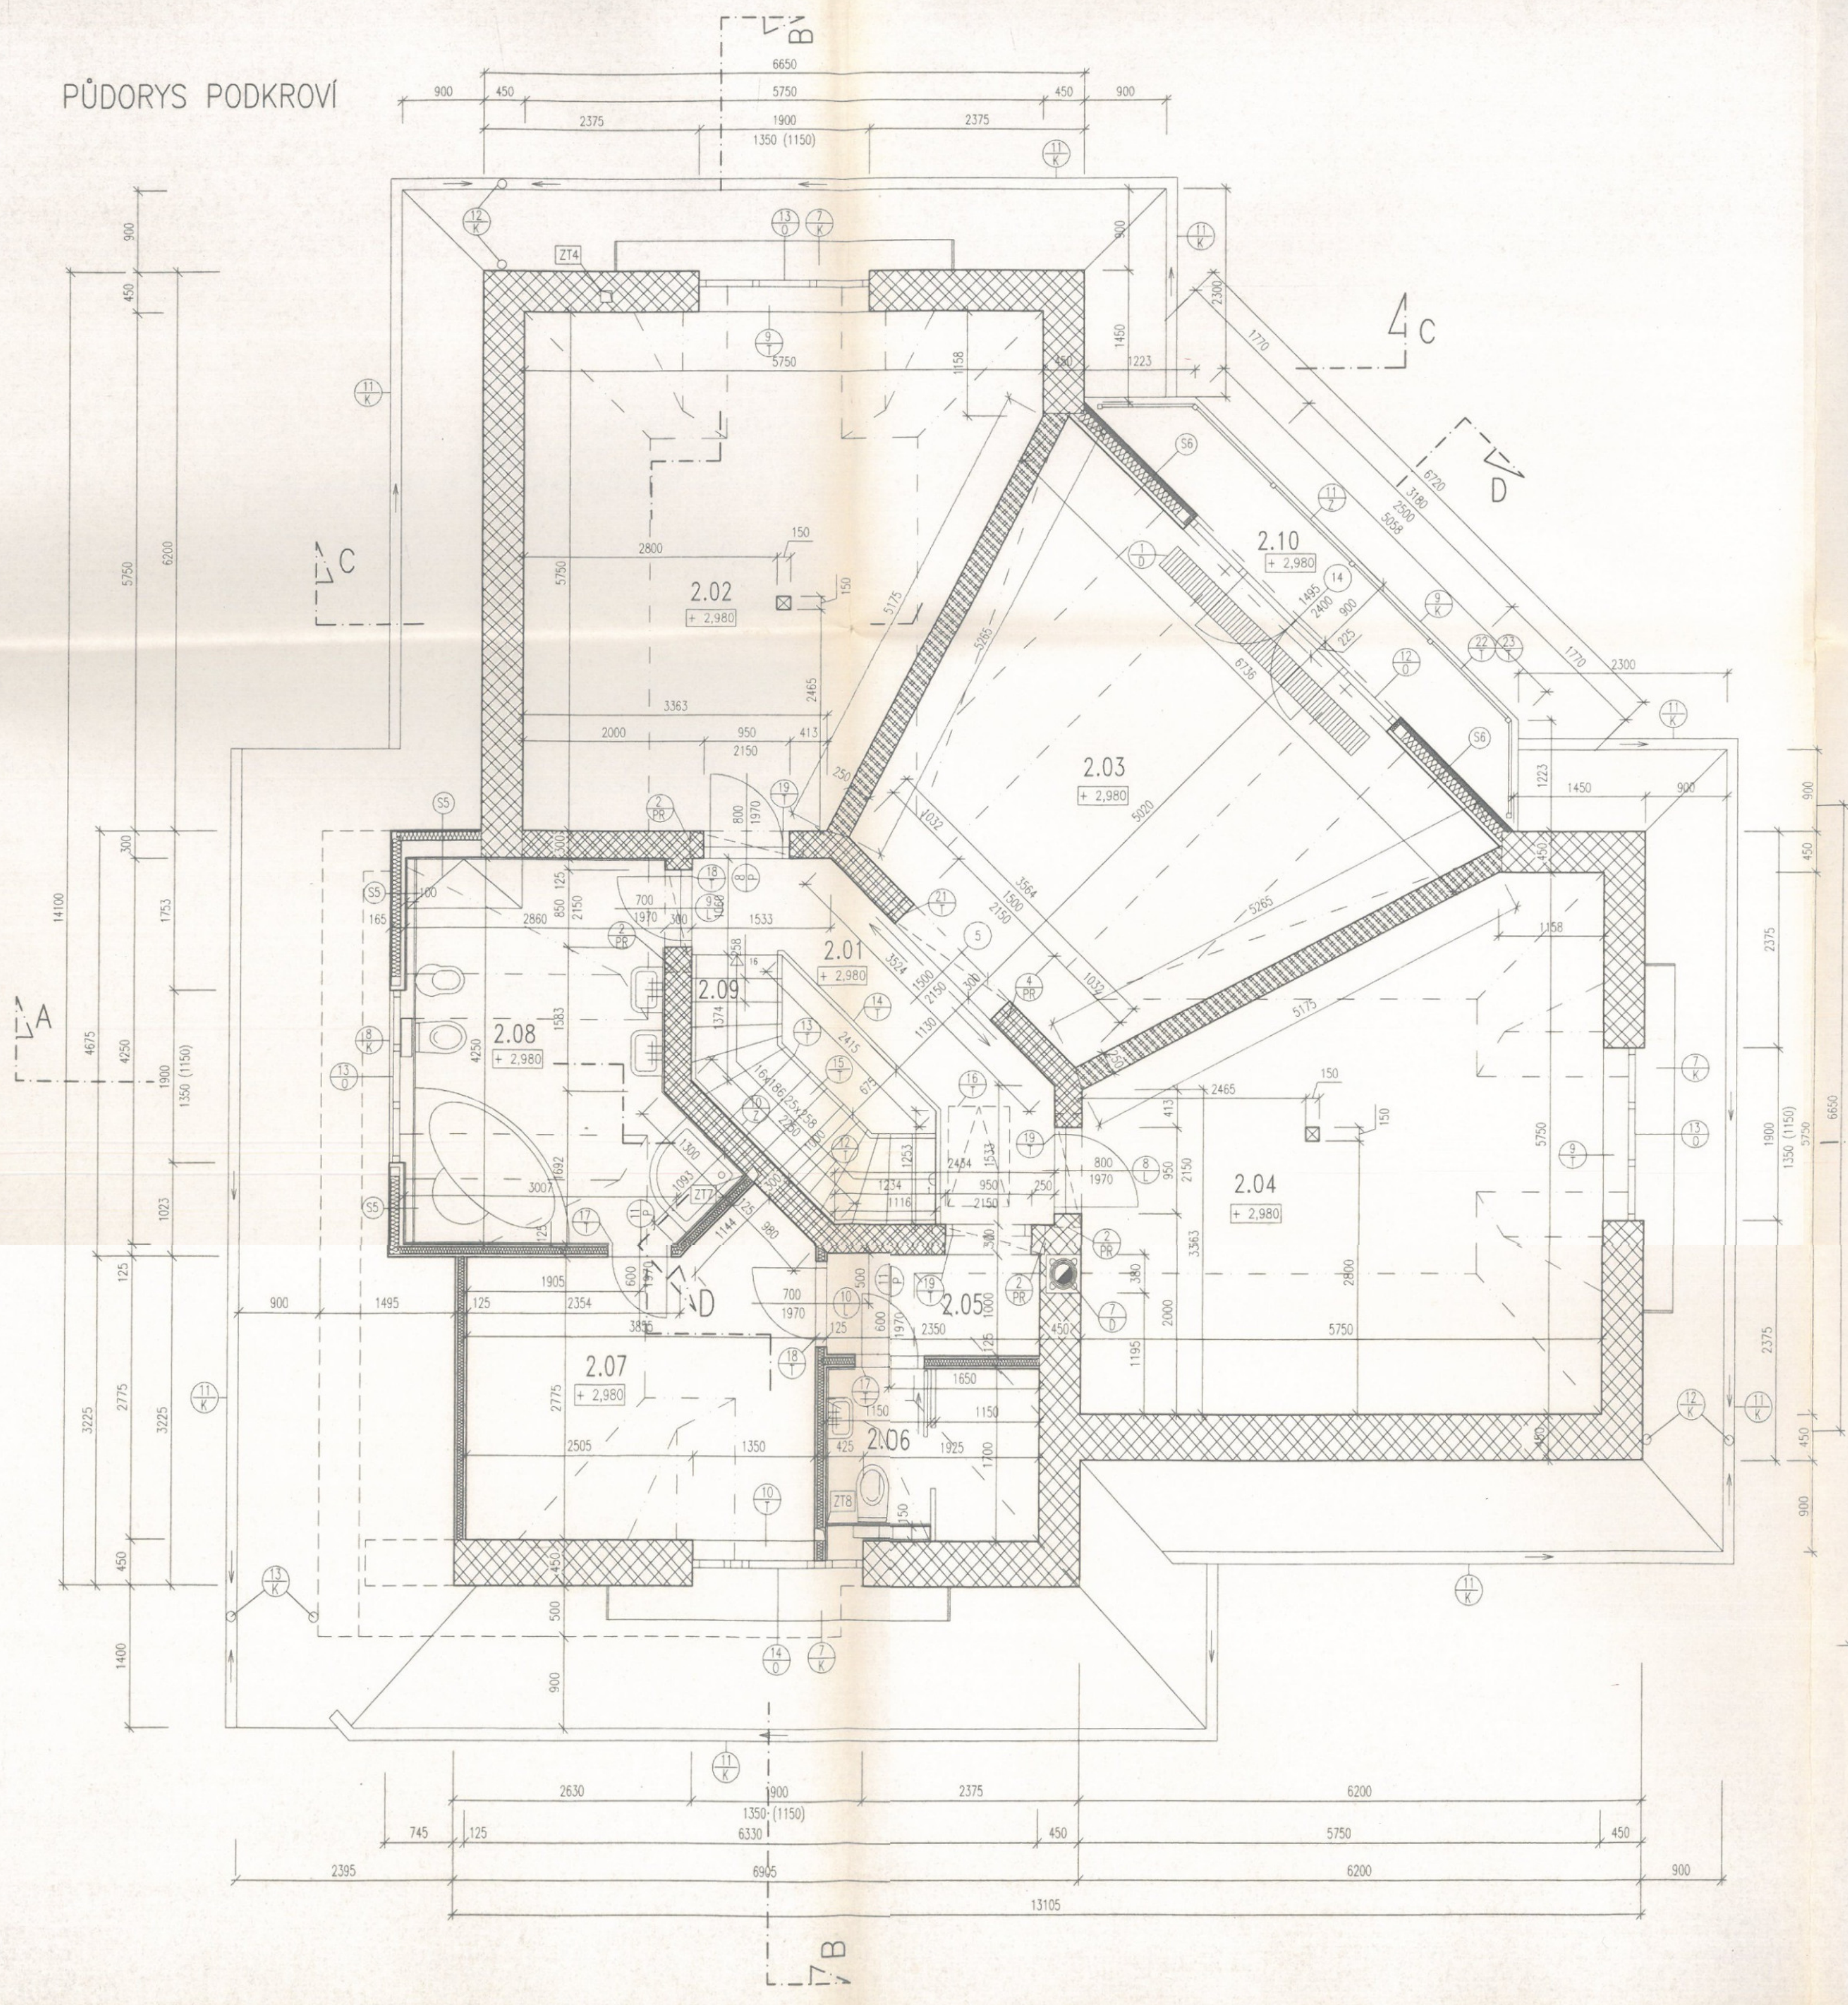

TABULKA MÍSTNOSTÍ:

ČÍSLO MÍSTNOSTI	ÚČEL MÍSTNOSTI	PLOCHA (m2)	PODLAHA	ÚPRAVY POVRCHŮ		STROPY
				PODLAHA	STĚNY	
2.01	HALA	6,4	P4	DŘEVĚNÁ PARKETOVÁ (typ a barva dřeva dle výběru investora)	Vápenná omítka štuková, malba bílá, dřevěná soklová lišta	Malba bílá na sádkartonovém podkladu, v místnostech se stěnami ze sádkartonu malba bílá
2.02	POKOJ	27,6	P4	DTTO	DTTO	
2.03	LOŽNICE	25,85	P4,P6	DTTO	DTTO	
2.04	POKOJ	27,6	P4	DTTO	DTTO	
2.05	CHODBA	2,35	P4	DTTO	DTTO	
2.06	WC,KOMORA	4,0	P5	KERAMICKÁ DLAŽBA (dle výběru investora)	Keramický obklad, výška 2000mm typ, barva dle výběru investora	
2.07	ŠATNA	11,35	P4,P7	DŘEVĚNÁ PARKETOVÁ (typ a barva dřeva dle výběru investora)	Vápenná omítka štuková, malba bílá, dřevěná soklová lišta	
2.08	KOUPELNA	12,95	P5,P8	KERAMICKÁ DLAŽBA (dle výběru investora)	Keramický obklad, výška 2000mm typ, barva dle výběru investora	
2.09	SCHODIŠTĚ	5,35	P3	DŘEV. OBKLAD SCHODŮ (dle výběru investora)	Vápenná omítka štuková, malba bílá, dřevěná soklová lišta	
2.10	BALKON	5,40	P10	KERAMICKÁ DLAŽBA (dle výběru investora)	Probarvená silikátová omítka smetanové bílá, keram. sokl 100mm	

LEGENDA MATERIÁLŮ:

- NOSNÉ OBVODOVÉ ZDIVO Z CIHELNÝCH BLOKŮ POROTHERM 44P+D (P10) NA MALTU VÁPENOCEMENTOVOU MVC 5,0
- VNITŘNÍ NOSNÉ ZDIVO Z KERAMICKÝCH BLOKŮ POROTHERM 30 P+D (P10-1,0) NA MALTU VÁPENOCEMENTOVOU MVC 5,0
- VNITŘNÍ NOSNÉ ZDIVO Z KERAMICKÝCH BLOKŮ POROTHERM 24 P+D (P10-1,0) NA MALTU VÁPENOCEMENTOVOU MVC 5,0
- LEHKÉ MONTOVANÉ PŘÍČKY KNAUF – NOSNÁ OCELOVÁ KONSTRUKCE OPLÁŠTĚNÁ SDK DESKAMI TL. 12,5 mm + DESKY Z MINERÁLNÍ PLSTI ORSIN 75

Schvaluje se pod podmínkami v povolení
k.....stavbě č.j. 16.353/02 st. ze dne 3. 3. 2003
Městský úřad v Říčanech
dne..... 60-07

Stavební odbor
MěÚ Říčany
251 01 60-07