


PŮDORYS PRÍZEMÍ

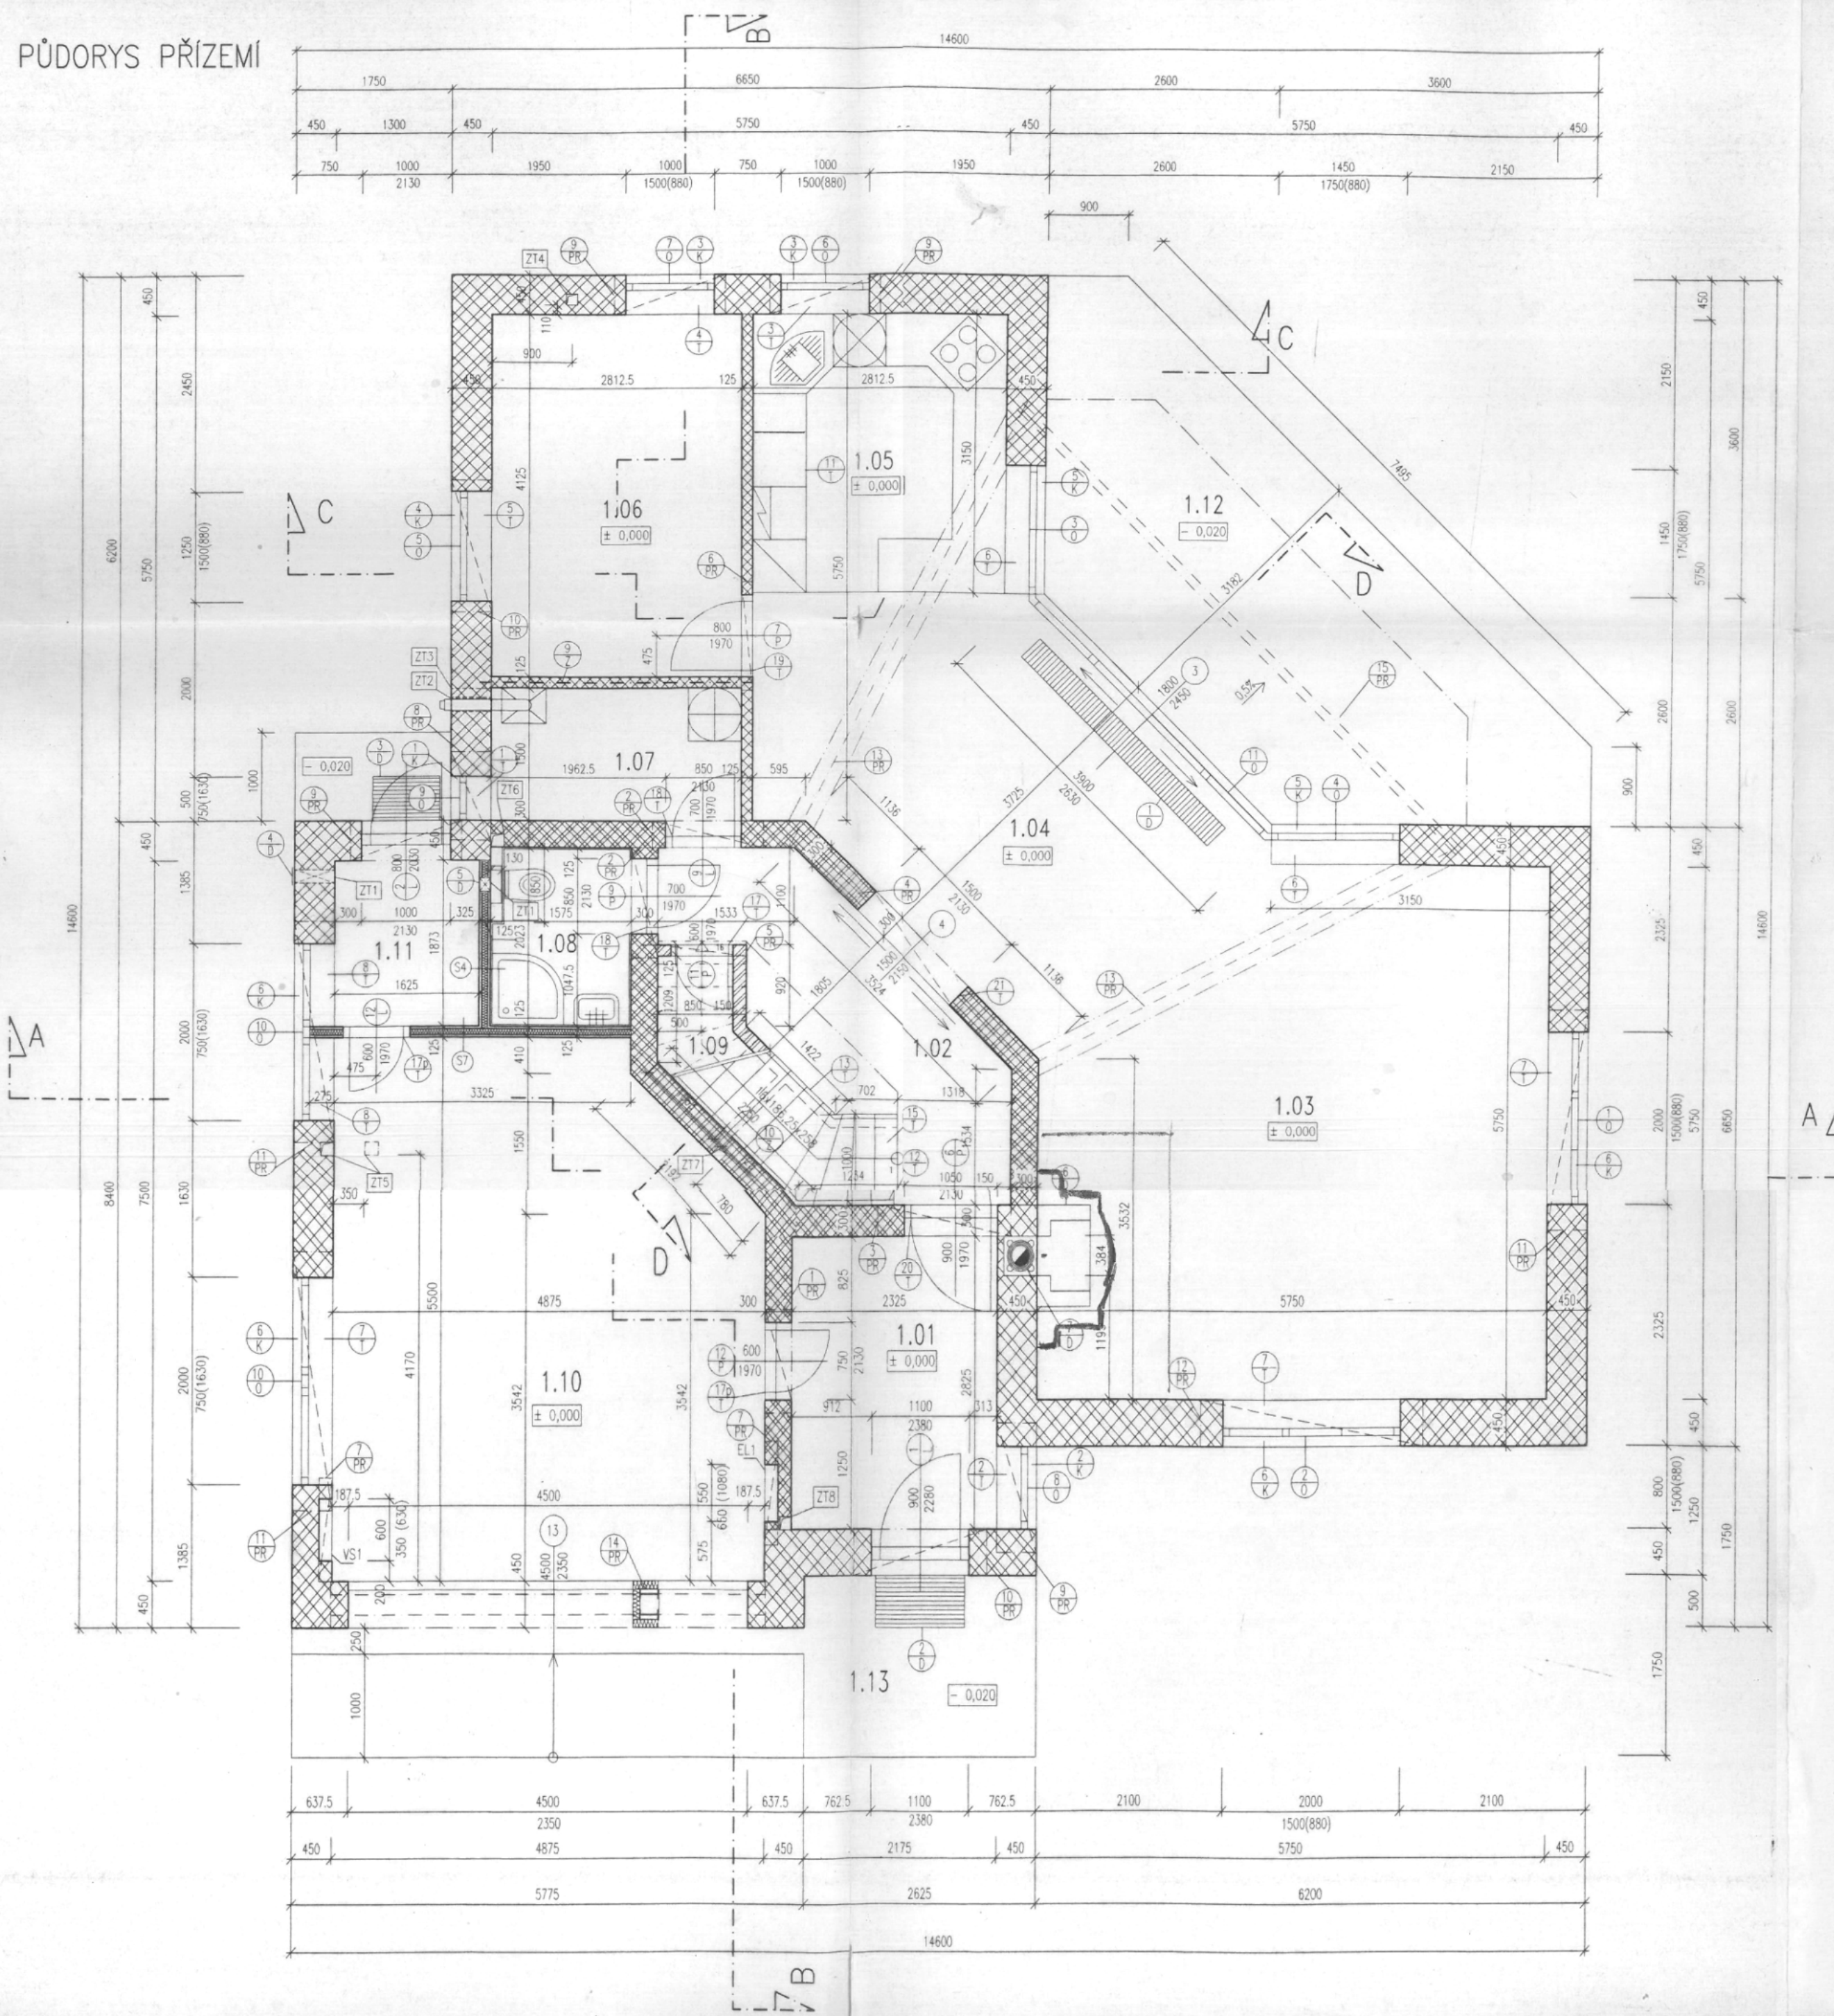

TABULKA MÍSTNOSTÍ:

ČÍSLO MÍSTNOSTI	ÚČEL MÍSTNOSTI	PLOCHA (m2)	PODLAHA	ÚPRAVY POVRCHŮ		
				PODLAHA	STĚNY	STROPY
1.01	ZADVEŘÍ	6,57	P1	KERAMICKÁ DLAŽBA (dle výběru investora)	Vápenná omítka štuková, malba bílá, keramický sokl 100mm	Vápenná omítka štuková, malba bílá
1.02	HALA	7,9	P1	KERAMICKÁ DLAŽBA (dle výběru investora)	DITO	DITO
1.03	OBÝVACÍ POKOJ	30,3	P2	DŘEVĚNÁ PARKETOVÁ (typ a barva dle výběru investora)	Vápenná omítka štuková, malba bílá, dřevěná soklová lišta	DITO
1.04	JIDELNA	18,2	P2	DITO	DITO	DITO
1.05	KUCHYŇ	8,85	P1	KERAMICKÁ DLAŽBA (dle výběru investora)	Vápenná omítka štuková, malba bílá, ker. sokl, keram. obklad za kuch. linkou	DITO
1.06	POKOJ	11,6	P2	DŘEVĚNÁ PARKETOVÁ (typ a barva dle výběru investora)	Vápenná omítka štuková, malba bílá, dřevěná soklová lišta	DITO
1.07	PRADELNA	4,22	P1	KERAMICKÁ DLAŽBA (dle výběru investora)	Vápenná omítka štuková, malba bílá, keramický sokl 100mm	DITO
1.08	WC+SPRCHA	3,19	P1	DITO	Keramický obklad, výška 2000mm (typ, barva dle výběru investora)	DITO
1.09	KOMORA	1,63	P1	DITO	Vápenná omítka štuková, malba bílá, keramický sokl 100mm	DITO
1.10	GARAŽ	25,0	P1	KERAMICKÁ SLUNUTÁ DLAŽBA (dle výběru investora)	Vápenná omítka štuková, malba bílá	DITO
1.11	SKLAD	3,05	P1	DITO	DITO	DITO
1.12	TERASA	21,0	P9	BETONOVÁ ZÁMKOVÁ DLAŽBA (typ, barva dle výběru investora)	probarvená silikátová omítka, smetanové bílo	probarvená silikátová omítka, smetanové bílo
1.13	ZAVĚTRÍ	4,6	P9	BETONOVÁ ZÁMKOVÁ DLAŽBA (typ, barva dle výběru investora)	probarvená silikátová omítka, smetanové bílo	probarvená silikátová omítka, smetanové bílo

LEGENDA MATERIÁLŮ:

- NOSNÉ OBVODOVÉ ZDIVO Z CIHELNYCH BLOKŮ POROTHERM 44P+D (P10) NA MALTU VÁPENOCEMENTOVOU MVC 5,0
- VNITŘNÍ NOSNÉ ZDIVO Z KERAMICKÝCH BLOKŮ POROTHERM 30 P+D (P10-1,0) NA MALTU VÁPENOCEMENTOVOU MVC 5,0
- STĚNA Z PLNÝCH PÁLENÝCH CIHEL CP 290/145/65mm (P10) NA MALTU VÁPENOCEMENTOVOU MVC 5,0
- VNITŘNÍ PŘÍČKY Z PŘÍČKOVÝCH CIHEL POROTHERM 11,5 P+D(P10) NA MALTU VÁPENOCEMENTOVOU MVC 1,0