


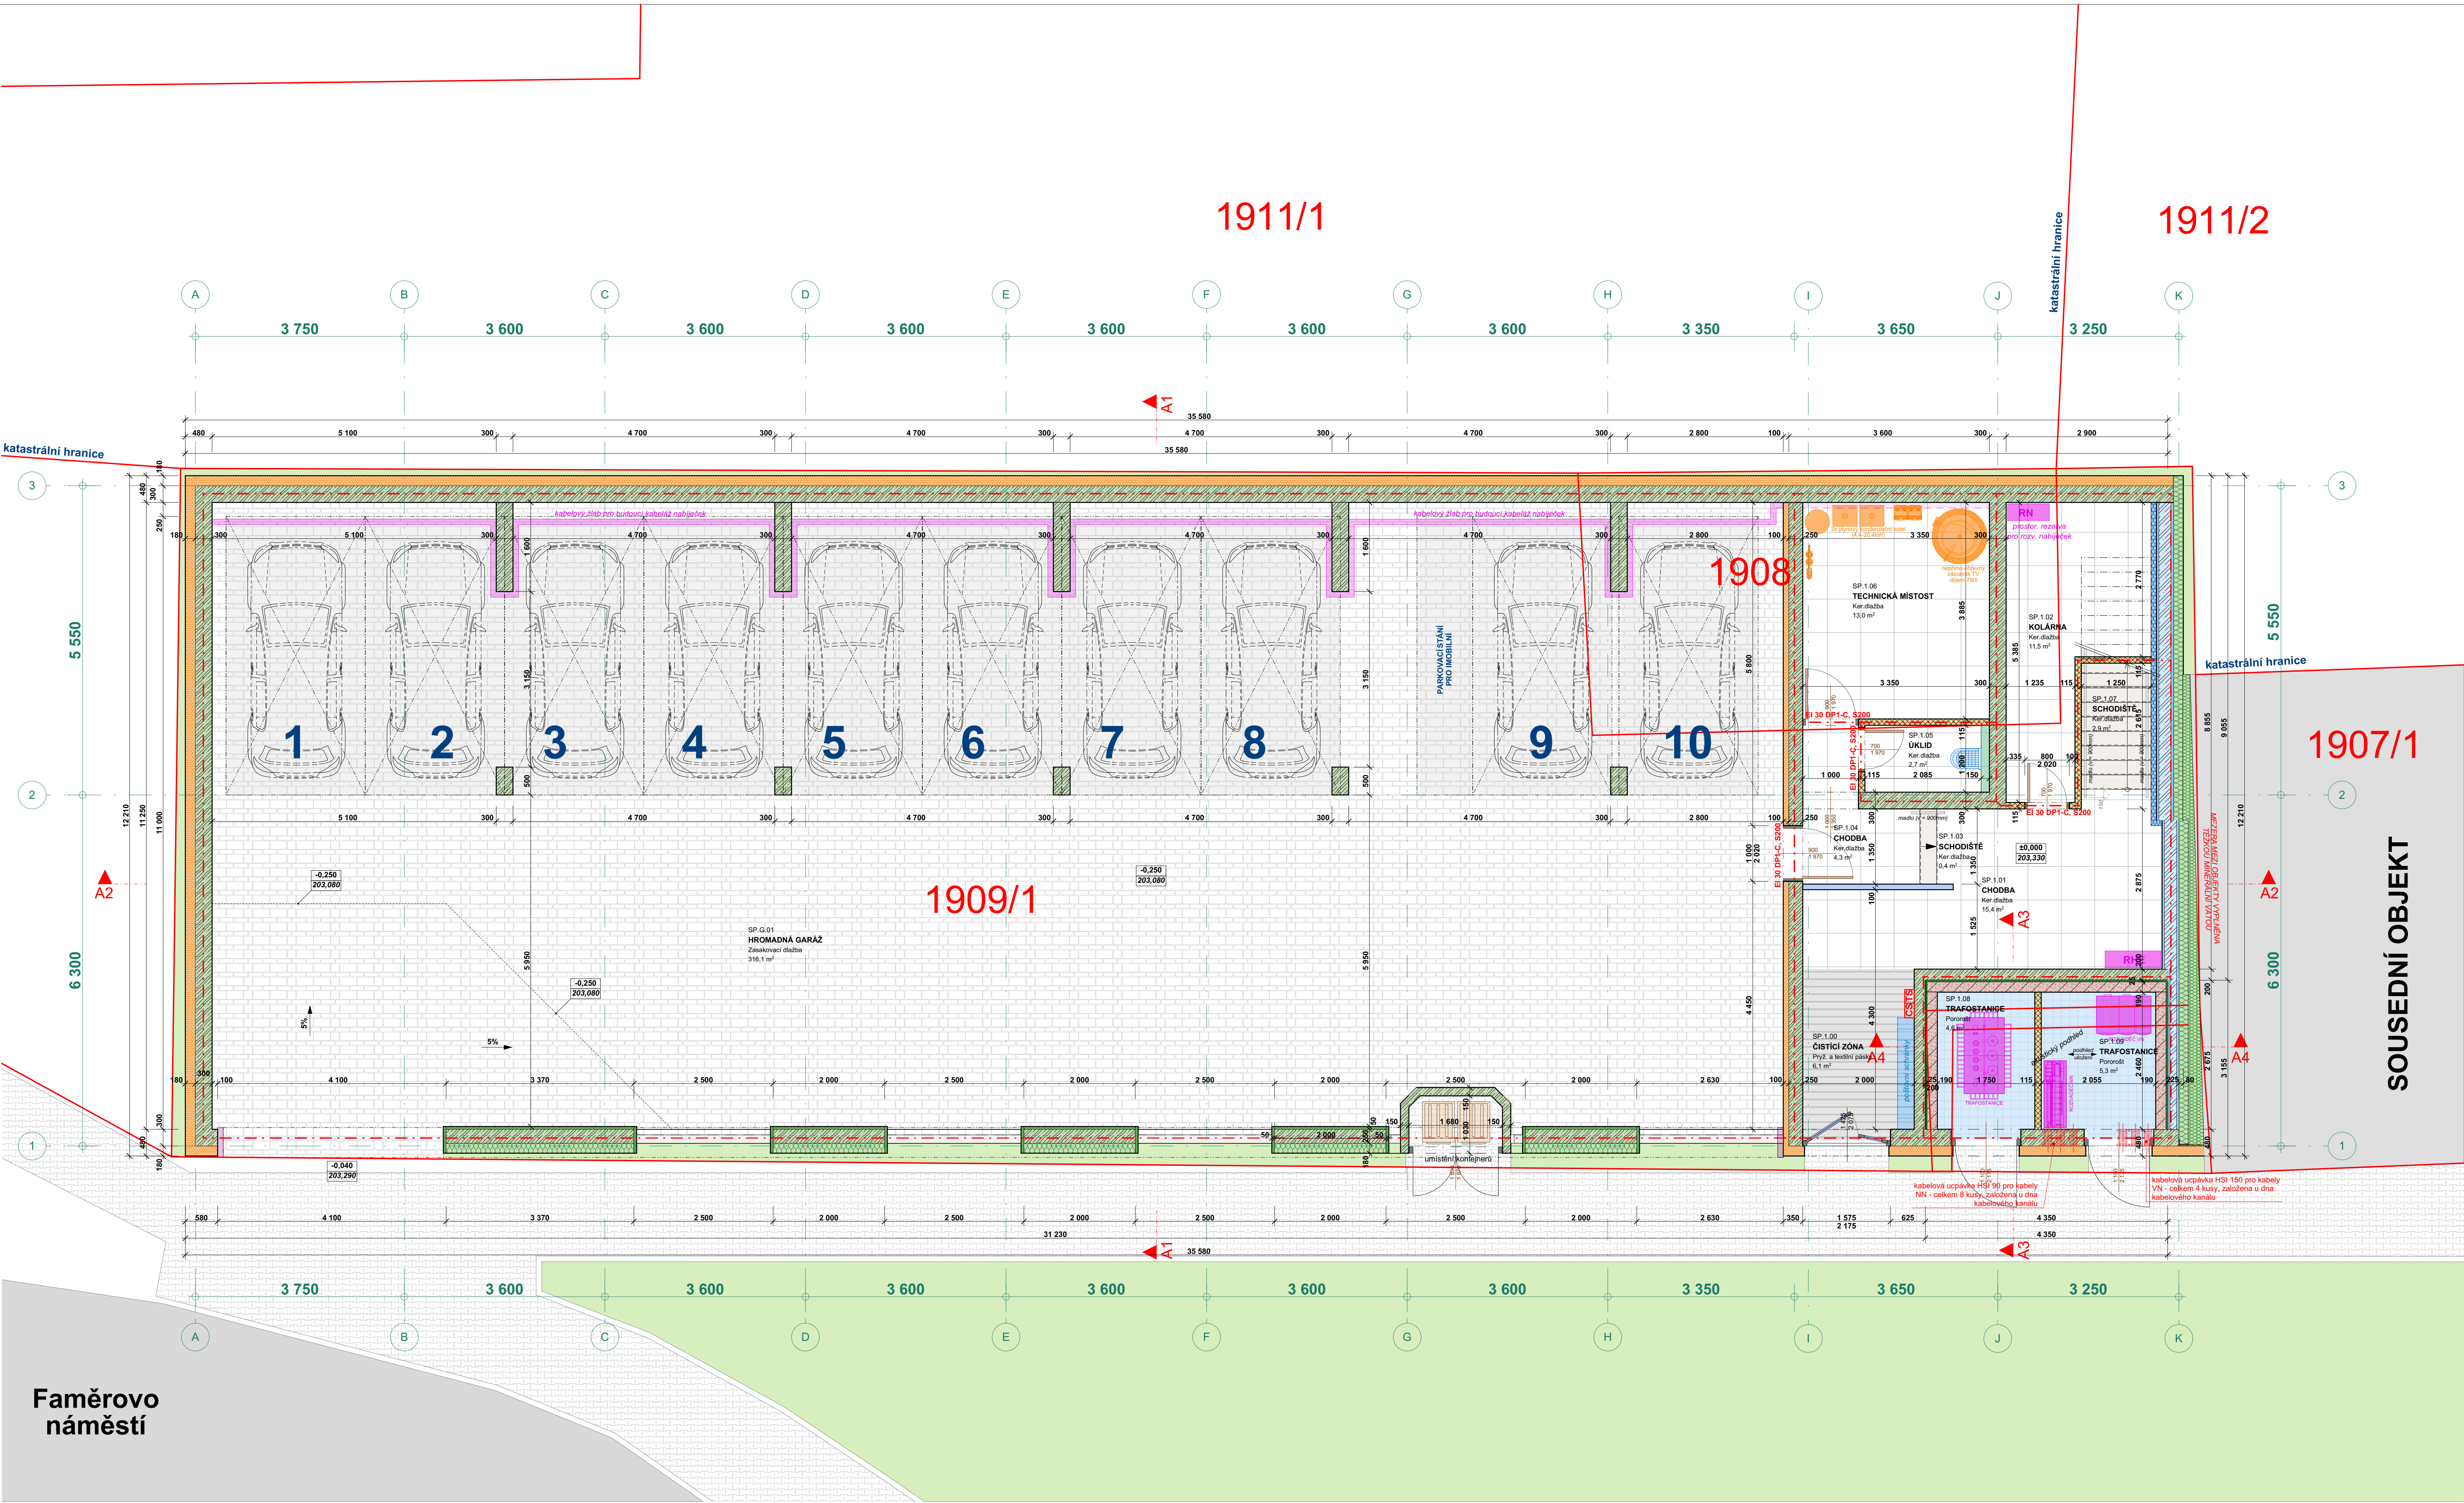

| LEGENDA MÍSTNOSTÍ 1. NADZEMNÍ PODLAŽÍ |                   |                       |                          |
|---------------------------------------|-------------------|-----------------------|--------------------------|
| KATEGORIE                             | OZN.              | ÚČEL MÍSTNOSTI        | PLOCHA (m <sup>2</sup> ) |
| SPOLEČNÁ GARÁŽ                        |                   |                       | Náslapná vrstva          |
| SP.G.01                               | HROMADNÁ GARÁŽ    | 316,09                | Zasakovací dlažba        |
|                                       |                   | 316,09 m <sup>2</sup> |                          |
| SPOLEČNÉ PROSTORY                     |                   |                       |                          |
| SP.1.00                               | ČISTÍCÍ ZÓNA      | 6,07                  | Pryž. a textilní pásy    |
| SP.1.01                               | CHODBA            | 15,41                 | Ker.dlažba               |
| SP.1.02                               | KOLÁRNA           | 11,51                 | Ker.dlažba               |
| SP.1.03                               | SCHODIŠTĚ         | 0,41                  | Ker.dlažba               |
| SP.1.04                               | CHODBA            | 4,33                  | Ker.dlažba               |
| SP.1.05                               | ÚKLID             | 2,68                  | Ker.dlažba               |
| SP.1.06                               | TECHNICKÁ MÍSTOST | 13,01                 | Ker.dlažba               |
| SP.1.07                               | SCHODIŠTĚ         | 2,89                  | Ker.dlažba               |
| SP.1.08                               | TRAFOSTANICE      | 4,62                  | Pororost                 |
| SP.1.09                               | TRAFOSTANICE      | 5,26                  | Pororost                 |
|                                       |                   | 66,20 m <sup>2</sup>  |                          |

| LEGENDA HMOT     |   |                                                                                      |  |
|------------------|---|--------------------------------------------------------------------------------------|--|
| ZDĚNÉ KONSTRUKCE |   |                                                                                      |  |
|                  | <b>POROTHERM 30 Profi</b><br>Rozměry dš/v [mm]<br>Hmotnost 1 ks<br>Pevnost v tlaku<br>Součinitel prostupu tepla<br>Požární odolnost<br>Pojivo   | 247/300/249<br>15,7 kg<br>P10<br>0,17 W/(m <sup>2</sup> K)<br>REI 180 DP1<br>LEPIDLO |  |
|                  | <b>POROTHERM 30 AKU SYM</b><br>Rozměry dš/v [mm]<br>Hmotnost 1 ks<br>Pevnost v tlaku<br>Součinitel prostupu tepla<br>Požární odolnost<br>Pojivo | 247/300/238<br>16,6 kg<br>P15<br>REI 180 DP1<br>MALTA M10                            |  |
|                  | <b>POROTHERM 11,5 Profi</b><br>Rozměry dš/v [mm]<br>Hmotnost 1 ks<br>Pevnost v tlaku<br>Součinitel prostupu tepla<br>Požární odolnost<br>Pojivo | 497/115/249<br>12,1 kg<br>P8<br>REI 180 DP1<br>LEPIDLO                               |  |
|                  | <b>ŽELEZOBETON - NOSNÉ STĚNY, SLOUPY</b><br>Specifikace dle SKŘ<br>Výztuž - ocel dle SKŘ                                                        |                                                                                      |  |

|                 |   |                                            |  |
|-----------------|---|--------------------------------------------|--|
| TEPELNÉ ISOLACE |   |                                            |  |
|                 | <b>TEPELNÁ ISOLACE - MINERÁLNÍ ČEDIČOVÁ VLNA</b><br>Tloušťka [mm]<br>Součinitel tepelné vodivosti λ<br>Třída reakce na oheň<br>Základní tloušťka ETICS      | die umístění<br>0,035 W/mK<br>A1<br>180 mm |  |
|                 | <b>TEPELNÁ ISOLACE EPS 100S / EPS150S</b><br>Tloušťka [mm]<br>Součinitel tepelné vodivosti λ<br>Faktor difúzního odporu μ<br>typické vlastnosti die skladby | die skladby<br>0,039 W/mK<br>20 - 40       |  |

|             |                                                                                           |  |                                                                    |
|-------------|-------------------------------------------------------------------------------------------|--|--------------------------------------------------------------------|
| LEGENDA ČAR |                                                                                           |  |                                                                    |
|             | <b>HRANICE KATASTRU</b>                                                                   |  | <b>KERAMICKÝ OBKLAD</b>                                            |
| OSTATNÍ     |                                                                                           |  |                                                                    |
|             | <b>PODLAHA - LAMELOVÁ</b><br>laminační dílce                                              |  | <b>PODLAHA - KERAMICKÁ DLAŽBA</b><br>bytová - koupelny, WC         |
|             | <b>PODLAHA - TERASOVÁ DLAŽBA</b><br>terasy ustupujícího podlaží                           |  | <b>PODLAHA - SCHODIŠTĚ</b><br>společné prostory - chodby           |
|             | <b>PODLAHA - KERAMICKÁ DLAŽBA</b><br>společné prostory - zádveží, úklidová místnost, atd. |  | <b>ZASAKOVACÍ DLAŽBA</b><br>SPOLEČNÁ GARÁŽ                         |
|             | <b>ČISTÍCÍ ZÓNA</b><br>pryžové a textilní pásy                                            |  | <b>NÁBYTEK VOLNÝ</b>                                               |
|             | <b>ZELEN - VEŘEJNÁ</b>                                                                    |  | <b>NÁBYTEK VESTAVĚNÝ</b>                                           |
|             | <b>ZEMLINA</b><br>- původně terén                                                         |  | <b>VEŘEJNÝ CHODNÍK</b>                                             |
|             | <b>PRVKY PBR</b><br>- hydrant a ruční hasicí přístroj<br>- typ dle PBR D.1.3              |  | <b>PODLAHOVÁ VPUSŤ</b>                                             |
|             | <b>PRVKY PBR</b><br>- automatická detekce kouře<br>- typ dle PBR D.1.3                    |  | <b>PRVKY ELEKTRO</b><br>- rozvaděče<br>- specifikace viz D.1.4.e,f |
|             | <b>OTOPNÉ TĚLESA</b><br>- koupelnový žabotík<br>- specifikace viz D.1.4.a                 |  |                                                                    |

|   |  |
|---|--|
| POZNÁMKA                                                                                                |  |
| - ZDĚNÉ KONSTRUKCE JSOU VE VÝKRESOVÉ ČÁSTI KRESLENY / KÓTOVANY VE VÝROBNÍCH ROZMĚRECH                   |  |
| - VÝROBNÍ ROZMĚRY CHEMELNÝCH TVAROVEK UVEDENY V LEGENDĚ MATERIÁLU                                       |  |
| - VEŠKERÉ PRŮZVUKY MUSÍ BYT AKUSTICKY ODOLÁVÁNY; MINIMÁLNÍ ODOLANOST DILATACE 5 MM                      |  |
| - PLOCHA VŠECH MÍSTNOSTÍ V LEGENDĚ JE VČETNĚ ČÁSTI PODLAHY STAVEBNÍHO OTVORU FRANCOUZSKÝCH OKEN A DVEŘÍ |  |
| - PLOCHY A ROZMĚRY MÍSTNOSTÍ JSOU KÓTOVANY BEZ OMÍTEK!                                                  |  |

± 0,000 = 203,33 m n. m.

VÝŠKOVÝ SYSTÉM - B.p.v.

Projektový počátek stavebního objektu

Objekt "SO.101"

Pozemní číslo 1909/1, 1908

Ostatní dovozené pozemky: Parcelní číslo 1909/2 a 2937/36

SEVERKA

ČÍSLO PARCE

REVIZE

OBJEKT :

AUTORIZAČNÍ RÁZÍTKO

NAZEV PROJEKTU

**BD Faměrovo náměstí**

INVESTOR

Traion Real Estate I s.r.o.

STUPEN

ÚR + SP

ATLÉTER

Sollaron architects, s.r.o.

Kolářova 3054/5, 612 00 Brno

DATUM

06/2022

ZDOP. PROJEKTANT

Ing. Hana Hrdinová

gem+420 737 055 235 (načtení) e-mail: hrdinova@sollaron-architects.cz

ČÍSLO VÝKRESU

D.1.1.01

VÝPRAKOVAN

Ing. Hana Hrdinová

gem+420 737 055 235 (načtení) e-mail: hrdinova@sollaron-architects.cz

MÍSTO

katastrální území: Čermčovice 8111 263

618 00 Brno - Čermčovice

SOURC

D.1.1 - ARCHITEKTONICKO-STAVEBNÍ ŘEŠENÍ

ZDOP. PROJEKTANT SOUTORU

Ing. Hana Hrdinová

VÝPRAKOVAN

Ing. Hana Hrdinová

ATLÉTER

Sollaron architects, s.r.o.

Sollaron architects, s.r.o.

ICO: 018 07 595

DIC: CZ 018 07 595

ID doložené schránky: Ibewa2r

NAZEV VÝKRESU:

**D.1.1.01\_PŮDORYS 1. NADZEMNÍHO PODLAŽÍ**

Projektová dokumentace je chráněna ve smyslu zákona č. 213/2000 Sb. o právu autorském, o právech souvisejících s právem autorským a o změně některých zákonů (autorský zákon) v platném znění. Následující výtisková práva k tomuto předmetu se nanašují autorská práva k projektové dokumentaci, doložené autorské právo projektovou dokumentaci užít pokud nebylo dohodnuto jinak.