


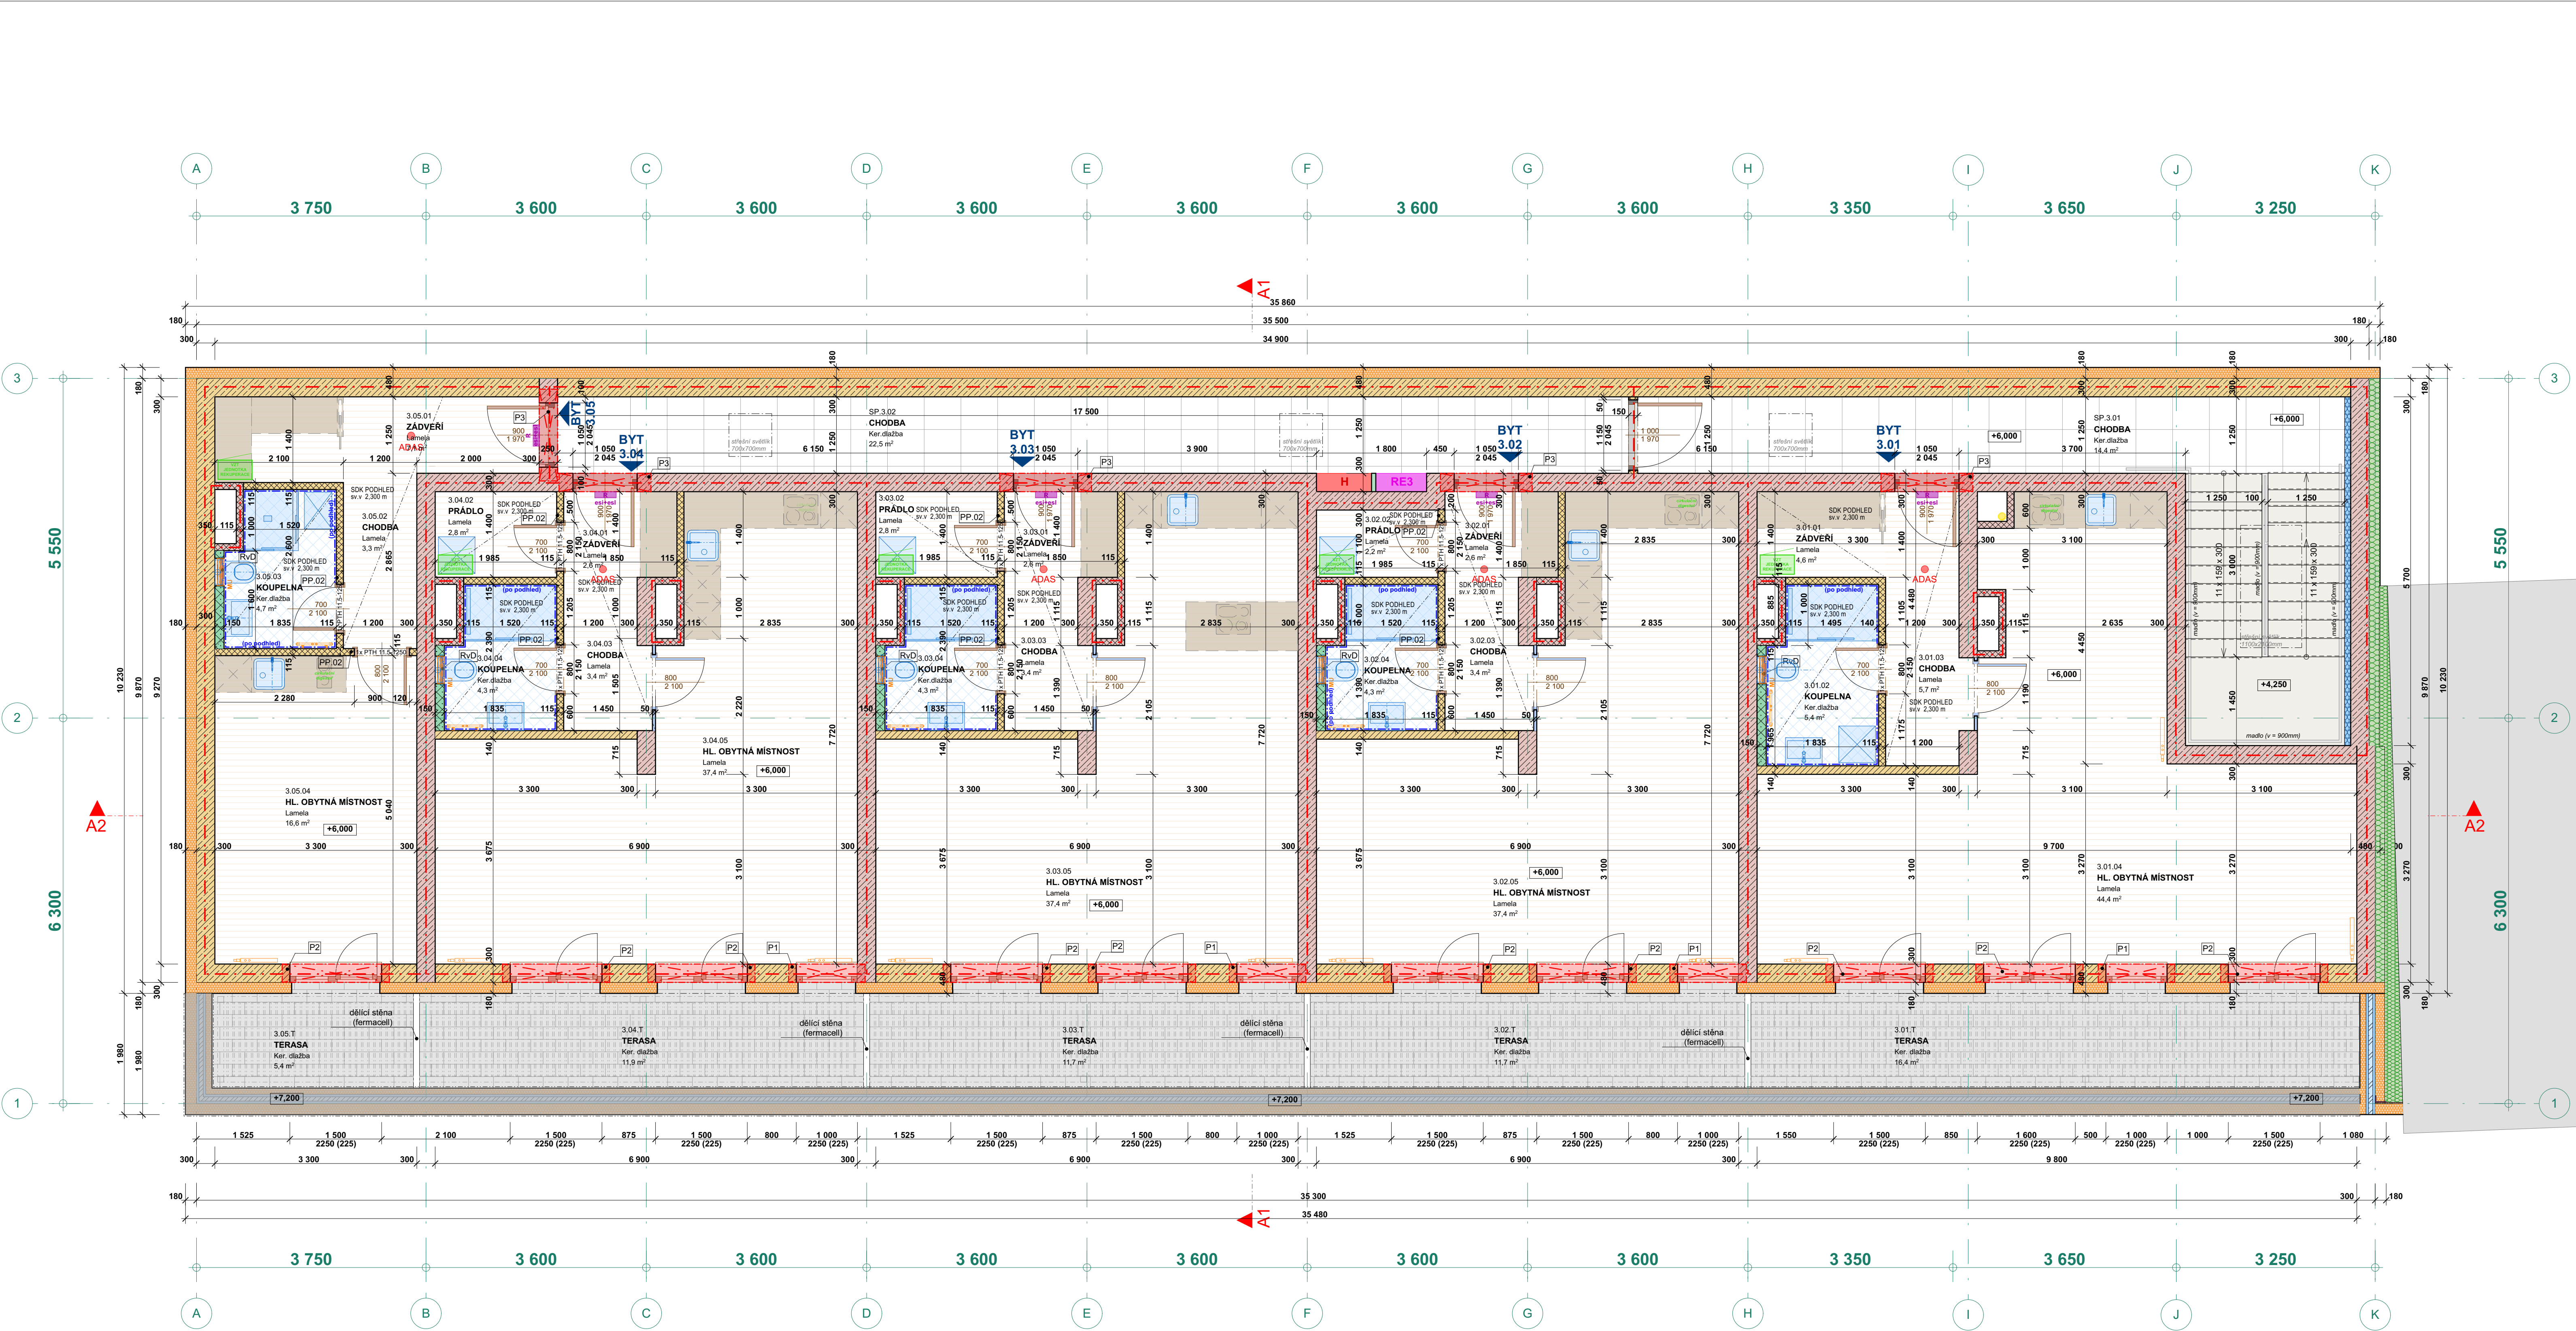

LEGENDA MÍSTNOSTÍ 3. NADZEMNÍ PODLAŽÍ				
KATEGORIE	OZN.	ÚČEL MÍSTNOSTI	PLOCHA (m2)	Náslapná vrstva
BYT 3.01	3.01.01	ZÁDVEŘÍ	4,62	Lamela
	3.01.02	KOUPELNA	5,42	Ker.dlažba
	3.01.03	CHODBA	5,71	Lamela
	3.01.04	HL. OBYTNÁ MÍSTNOST	44,35	Lamela
			60,10 m²	
BYT 3.02	3.02.01	ZÁDVEŘÍ	2,59	Lamela
	3.02.02	PRÁDLO	2,18	Lamela
	3.02.03	CHODBA	3,38	Lamela
	3.02.04	KOUPELNA	4,28	Ker.dlažba
	3.02.05	HL. OBYTNÁ MÍSTNOST	37,36	Lamela
BYT 3.03	3.03.01	ZÁDVEŘÍ	2,59	Lamela
	3.03.02	PRÁDLO	2,78	Lamela
	3.03.03	CHODBA	3,38	Lamela
	3.03.04	KOUPELNA	4,28	Ker.dlažba
	3.03.05	HL. OBYTNÁ MÍSTNOST	37,36	Lamela
BYT 3.04	3.04.01	ZÁDVEŘÍ	2,59	Lamela
	3.04.02	PRÁDLO	2,78	Lamela
	3.04.03	CHODBA	3,38	Lamela
	3.04.04	KOUPELNA	4,28	Ker.dlažba
	3.04.05	HL. OBYTNÁ MÍSTNOST	37,36	Lamela
BYT 3.05	3.05.01	ZÁDVEŘÍ	7,12	Lamela
	3.05.02	CHODBA	3,26	Lamela
	3.05.03	KOUPELNA	4,70	Ker.dlažba
	3.05.04	HL. OBYTNÁ MÍSTNOST	16,63	Lamela
			31,71 m²	
SPOLEČNÉ PROSTORY				
SP.3.01			14,44	Ker.dlažba
SP.3.02			22,51	Ker.dlažba
			36,94 m²	
TERASY				
3.01.T			16,37	Ker. dlažba
3.02.T			11,69	Ker. dlažba
3.03.T			11,69	Ker. dlažba
3.04.T			11,93	Ker. dlažba
3.05.T			5,37	Ker. dlažba
			57,05 m²	
			336,38 m²	

- POZNÁMKA**
- ZDĚNÉ KONSTRUKCE JSOU VE VÝKRESOVÉ ČÁSTI KRESLENY / KÓTOVÁNY VE VÝROBNÍCH ROZMĚRECH
 - VÝROBNÍ ROZMĚRY CIHELNYCH TVAROVEK UVEDENY V LEGENDĚ MATERIÁLŮ
 - VEŠKERÉ PRŮŽIDKY MUSÍ BYT AKUSTICKY ODILATOVÁNY, MINIMÁLNÍ VELIKOST DILATACE 5 MM
 - PLOCHA VŠECH MÍSTNOSTÍ V LEGENDĚ JE VČETNĚ ČÁSTI PODLAHY STAVEBNÍHO OTVORU FRANCOUZKYCH OKEN A DVEŘÍ
 - PLOCHA A ROZMĚRY MÍSTNOSTÍ JSOU KÓTOVÁNY BEZ OMÍTEK!
 - PROJEKTOVÁ DOKUMENTACE ZPRACOVÁNA V PODROBNOSTI DOKUMENTACE PRO STAVEBNÍ POVOLENÍ
 - (dle vyhlášky 459/2006 Sb., v aktuálním znění k 01.01.2018)
 - REALIZACE JE MOŽNÁ POUZE NA ZÁKLADĚ VÝROBNÍ DODAVATELSKÉ DOKUMENTACE
 - POŽÁRNÍ ODOLNOST KONSTRUKCÍ DLE ČÁSTI D.1.3 - PBR
 - REALIZACE NOSNÝCH KONSTRUKCÍ SE MUSÍ ŘÍDIT ČÁSTÍ D.1.2 - SKR

LEGENDA HMOT

ZDĚNÉ KONSTRUKCE			
	POROTHERM 30 Profi Rozměry dš/v [mm] Hmotnost 1 ks Pevnost v tlaku Součinitel prostupu tepla Požární odolnost Pojivo	247/300/249 15,3 kg P10 0,17 W/(m²K) REI 180 DP1 LEPIDLO	 YTONG P4-550 pro obezdívky Rozměry dš/v [mm] Hmotnost 1 ks Pevnost v tlaku Požární odolnost Pojivo
	POROTHERM 30 AKU SYM Rozměry dš/v [mm] Hmotnost 1 ks Pevnost v tlaku Součinitel odolnost Pojivo	247/300/238 16,5 kg 58 dB P15 REI 180 DP1 MALTA M10	 ZTRACENÉ BEDNĚNÍ Rozměry dš/v [mm] Hmotnost 1 ks Pevnost v tlaku Výplňový beton Konstrukční výztuž
	POROTHERM 11.5 Profi Rozměry dš/v [mm] Hmotnost 1 ks Pevnost v tlaku Součinitel odolnost Pojivo	497/115/249 12,1 kg P10 REI 180 DP1 LEPIDLO	 POROTHERM 19 AKU Profi Rozměry dš/v [mm] Hmotnost 1 ks Pevnost v tlaku Požární odolnost Pojivo
			599/150/249 500 kg/m³ REI 50 DP1 LEPIDLO 29,4 kg REI 180 DP1 die SKR 372/190/249 17,6 kg P10 REI 180 DP1 MALTA M10

ŽELEZOBETONOVÉ KONSTRUKCE	
	ŽELEZOBETON - NOSNÉ STĚNY, SLOUPY Specifikace dle SKR Výztuž - ocel dle SKR
	ŽELEZOBETON - STROPNÍ DESKY Specifikace dle SKR Výztuž - ocel dle SKR

TEPELNÉ IZOLACE	
	TEPELNÁ IZOLACE - MINERÁLNÍ ČEDIČOVÁ VLNA Tloušťka Součinitel tepelné vodivosti λ Třída reakce na oheň Základní tloušťka ETICS
	TEPELNÁ IZOLACE EPS 100S / EPS150S Tloušťka [mm] Součinitel tepelné vodivosti λ Faktor difúzního odporu μ typická vlastnost dle skladby
	die umístění 0,035 W/mK A1 180 mm

LEGENDA ČAR	
	HRANICE KATASTRU
	KERAMICKÝ OBKLAD

OSTATNÍ	
	PODLAHA - LAMELEOVÁ laminátové dílce
	PODLAHA - TERASOVÁ DLAŽBA terasy vstupující podlaží
	PODLAHA - KERAMICKÁ DLAŽBA bytová - koupelny, WC
	PODLAHA - SCHODIŠTĚ společné prostory - chodby
	PODLAHA - KERAMICKÁ DLAŽBA společné prostory - zádveří, úklidová místnost, atd.
	ČISTÍCÍ ZÓNA prýžové a textilní pásy
	ZELĚN - VEŘEJNÁ
	ZEMINA - původní terén
	PODLAHOVÁ VPUSŤ
	PRVKY ELEKTRO - rozváděče - specifikace viz D.1.4.e,f
	PRVKY ELEKTRO - rozváděče - specifikace viz D.1.4.e,f

± 0,000 = 203,33 m n. m.

VÝŠKOVÝ SYSTÉM - B.p.v.

Projektový podlažek stavení čistou podlahou Objektu = 203,33 m n. m. B.p.v

Objekt "SO.101" 1.NP = ± 0,000

Pozemky ve vlastnictví Stavebníka: parcelní číslo 1909/1, 1908

Ostatní dotčené pozemky: Parcelní čísla 1909/2 a 2937/36

SEVERKA		CÍSLO PARÉ	REVIZE	OBJEKT:	AUTORIZAČNÍ RAZÍTKO
			DATUM REVIZE	SO.101	ČKAIT 100 71 53
NÁZEV PROJEKTU					BYTOVÝ DŮM
BD Faměrovo náměstí					
INVESTOR		nájemní Svobodu 67/16, 602 00 Brno-město IČO 098 53 375		STUPEŇ	
Traion Real Estate I s.r.o.				ÚR + SP	
ZÁKLADNÍ PROJEKTANT		Ing. Hana Hrdinová		06/2022	
VÝPRAVČOVÁ		Ing. Hana Hrdinová		MĚŘÍTKO	
MÍSTO		katastrální území: Černovice [B11 263]		1:50	
SOUBOR		D.1.1 - ARCHITEKTONICKO-STAVEBNÍ ŘEŠENÍ		CÍSLO VÝKRESU	
ZÁKLADNÍ PROJEKTANT SOUBORU		Ing. Hana Hrdinová		D.1.1.03	
VÝPRAVČOVÁ		Ing. Hana Hrdinová			
ATELIER		Solaron architects, s.r.o.			
NÁZEV VÝKRESU:					
D.1.1.03_PŮDORYS 3. NADZEMNÍHO PODLAŽÍ					
Projektová dokumentace je chráněná ve smyslu zákona č. 212/2000 Sb. a práva autorů a s práva souvisejících s právem stavebního zákonu (autorský zákon) v platném znění. Nabytím vlastnických práv k tomuto předloží se nezbytně autorská práva k projektové dokumentaci, dále se ani práva projektové dokumentaci užít pokud nebude dohodnuto jinak.					