


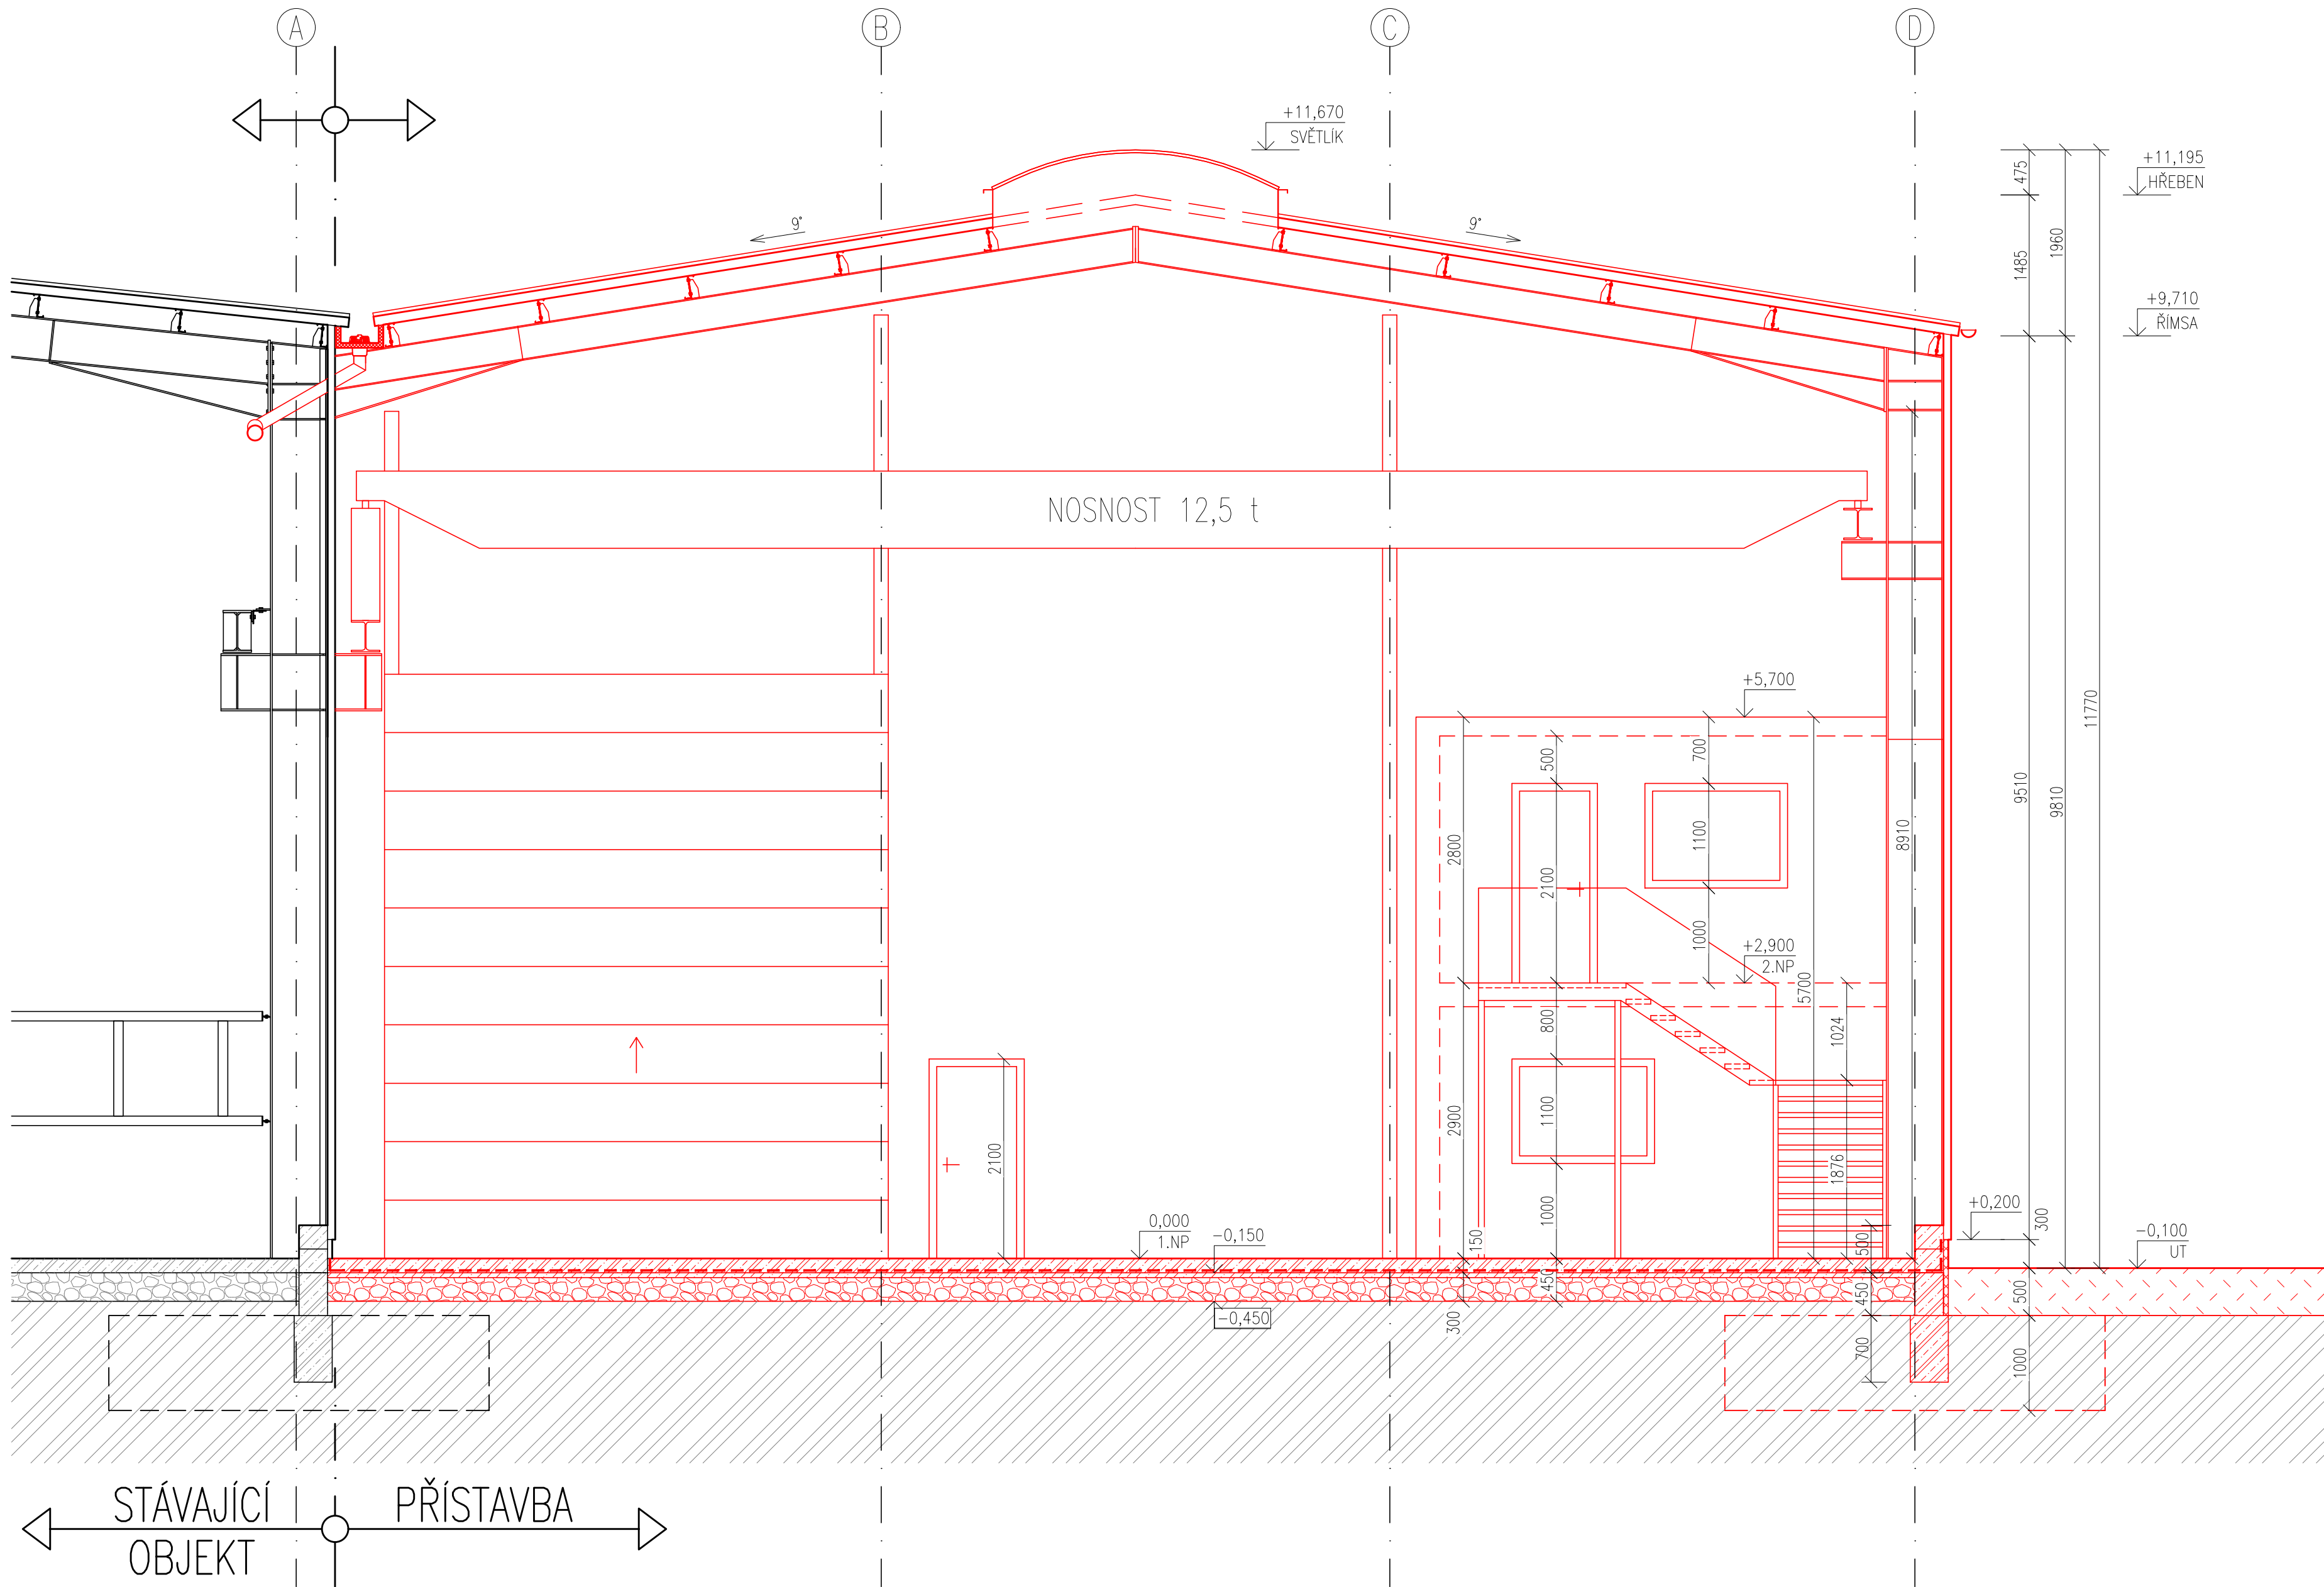

LEGENDA MATERIÁLŮ

- STÁVAJÍCÍ KONSTRUKCE STÁVAJÍCÍ HALY
STĚNOVÉ A STŘEŠNÍ IZOLAČNÍ PANELE
- STÁVAJÍCÍ KONSTRUKCE STÁVAJÍCÍ HALY
KONSTRUKCE BETONOVÉ
- STÁVAJÍCÍ KONSTRUKCE STÁVAJÍCÍ HALY
KONSTRUKCE ŽELEZOBETONOVÉ
- STÁVAJÍCÍ NÁSYP KAMENIVA
- ZEMINA ROSTLÁ
- SYSTÉMOVÝ OBVODOVÝ PLÁŠŤ Z IZOLAČNÍCH SENDVIČOVÝCH PANELŮ
TL. PANELU 100 mm (STŘECHA), 80 mm (STĚNA)
- ŽELEZOBETONOVÉ KONSTRUKCE
- KONSTRUKCE Z PROSTÉHO BETONU
- TEPELNÁ IZOLACE SOKLU
DESKY XPS (PERIMETR)
- IZOLACE PROTI ZEMNÍ VLHKOSTI
ASFALTOVÉ PÁSY
- ZEMINA NASYPANÁ

±0,000 = DLE STÁVAJÍCÍHO OBJEKTU
VÝŠKOVÝ SYSTÉM BPV/ SOUŘADNICOVÝ SYSTÉM S-JTSK

		Herman engineering s.r.o. Vlárská 1451/22a, Slatina, 627 00 Brno www.iherman.cz info@iherman.cz, +420 728 022 500			
VEDOUČÍ PROJEKTANT		Ing. Tomáš Herman			revize
AUTORIZOVANÝ PROJEKTANT		Ing. Tomáš Herman			paré
VYPRACOVAL		Ing. Tomáš Herman			
INVESTOR		IBF Trading s.r.o. Heršpická 813/5 Štýřice, 639 00 Brno			
				RAZÍTKO A PODPIS	
NÁZEV AKCE		PŘÍSTAVBA VÝROBNÍ A SKLADOVACÍ HALY V ZAKRANECH VČ. INŽENÝRSKÝCH SÍTÍ			
MÍSTO STAVBY		p.č. 1374/2, 1374/3, 1374/4, k.ú. Zákřany		FORMÁT	3 A4
STAVEBNÍ OBJEKT		SO 01 – PŘÍSTAVBA HALY		DATUM	06/2020
ČÁST		D.1.1 – ARCHITEKTONICKO–STAVEBNÍ ŘEŠENÍ		STUPEŇ PD	DUR+DSP
OBSAH:		ŘEZ A-A'		MĚRÍTKO	1:50
				Č. VÝKRESU	D.1.1.02