


DŮM J3
±0.000=285.500

DŮM J4
typ Y5
±0.000=285.500

DŮM J5
typ Y3
±0.000=286.000

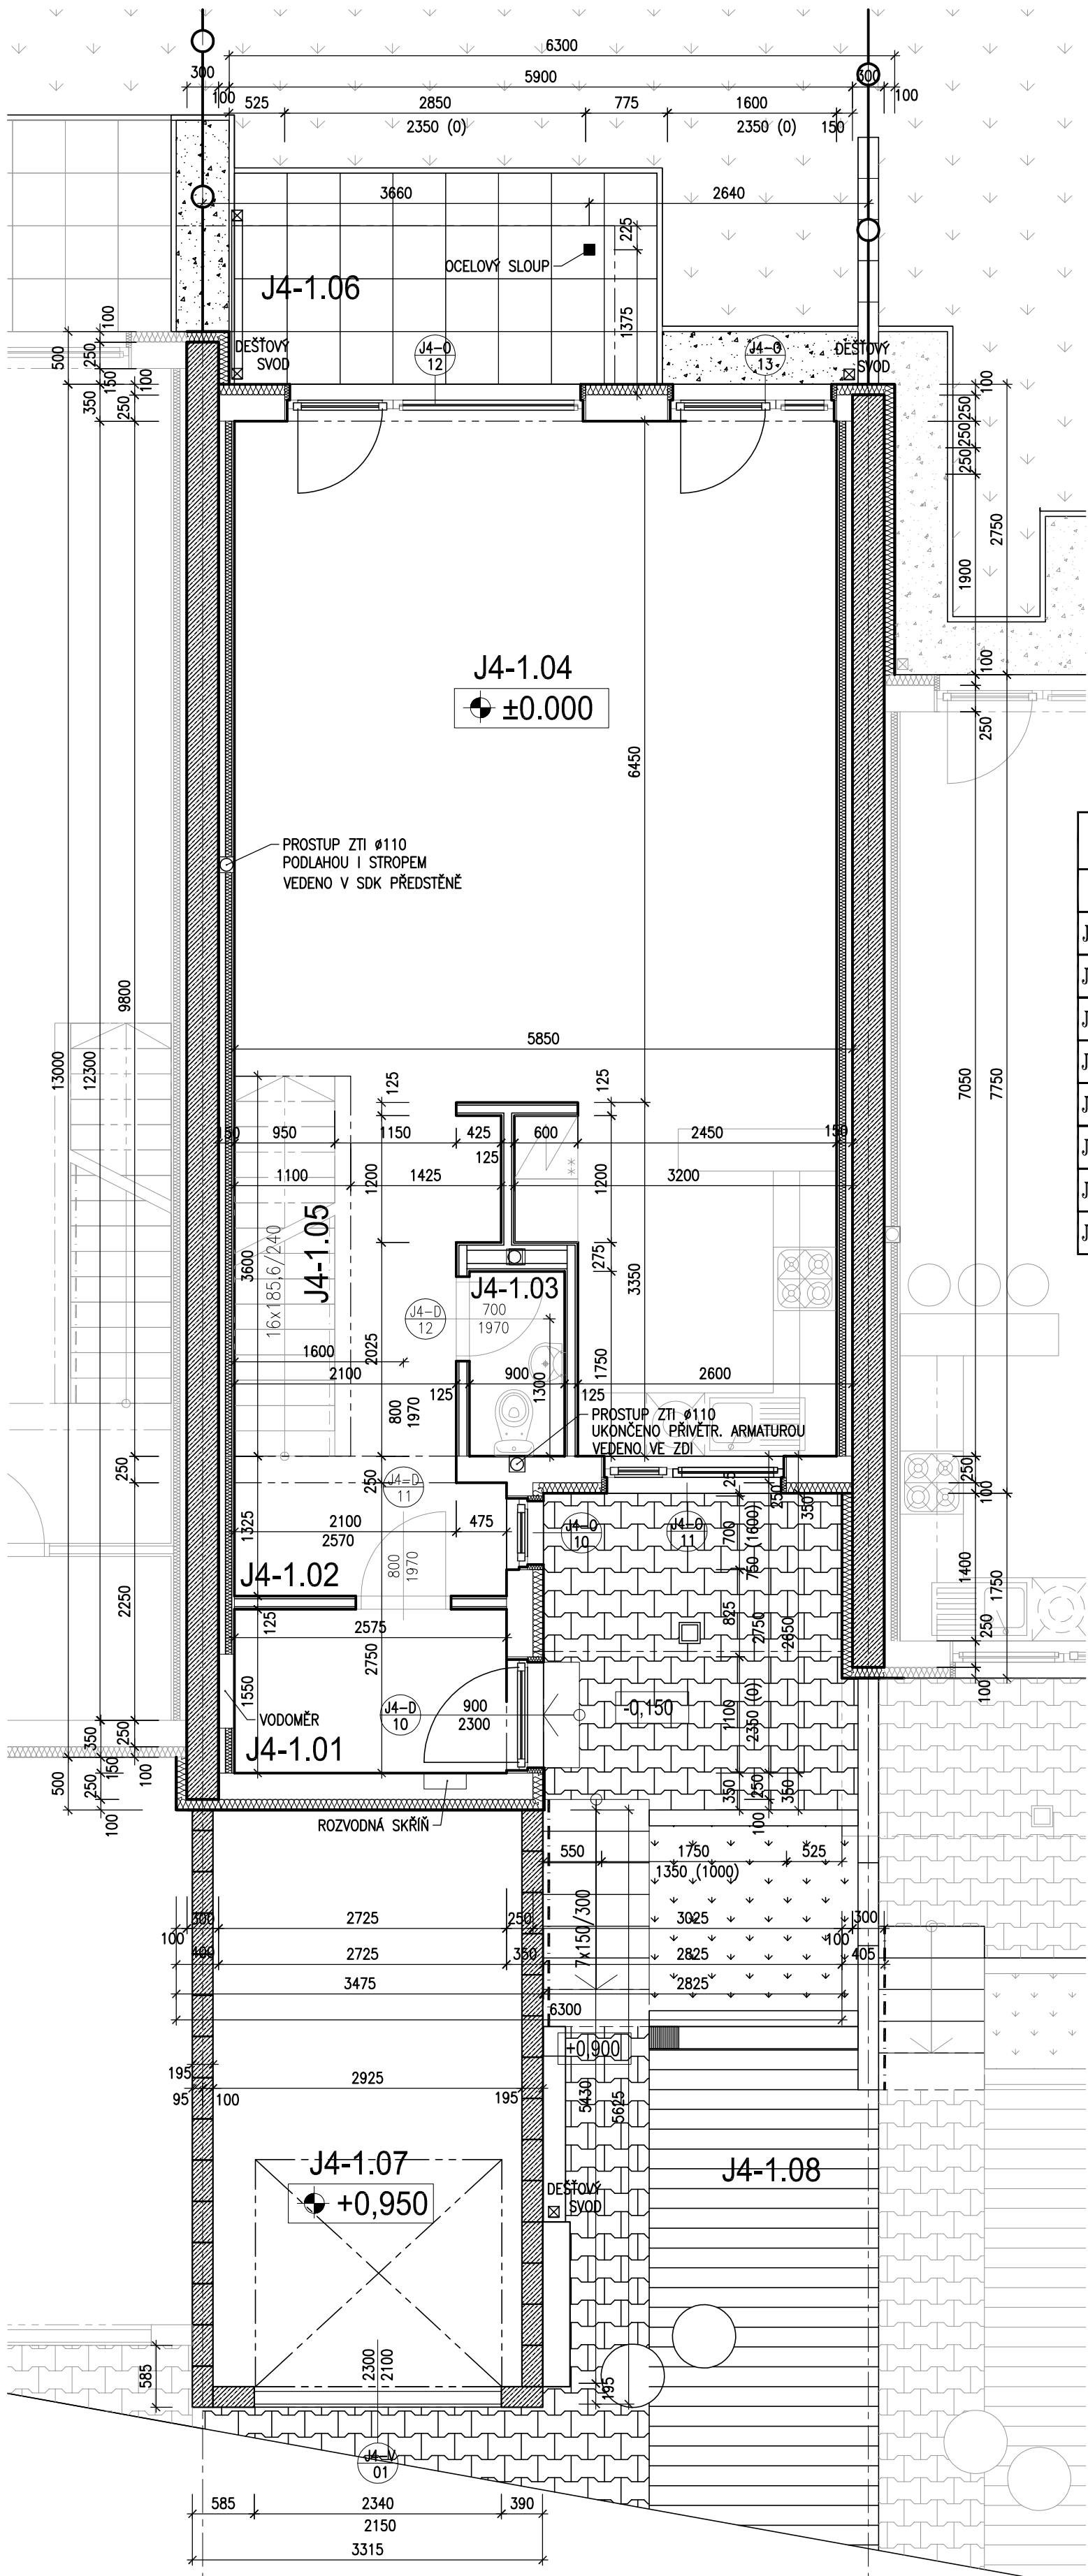


TABULKA MÍSTNOSTÍ							
ČÍSLO MÍSTNOSTI	NÁZEV MÍSTNOSTI	PLOCHA [m ²]	OZNAČENÍ PODLAHY POVRCH PODLAHY	POVRCH STĚN DRUH OBKLADU	SOKL	POVRCH STROPU	S.V. [m]
J4-1.01	VSTUP	4,12	P	OMITKA, MALBA	—	OMITKA, MALBA	—
J4-1.02	CHODBA	8,56	P	OMITKA, MALBA	—	OMITKA, MALBA	—
J4-1.03	WC	1,58	P	OMITKA, MALBA	—	OMITKA, MALBA	—
J4-1.04	OBÝVACÍ POKOJ+KK	46,21	P	OMITKA, MALBA	—	OMITKA, MALBA	—
J4-1.05	SCHODIŠTĚ	3,42	P	—	—	—	—
J4-1.06	TERASA	8,00	P	—	OPLECHOVÁNÍ	—	—
J4-1.07	GARÁŽ	15,97	P	—	—	SDK PODHLED	—
J4-1.08	PARKOVACÍ STÁNÍ	9,81	P	—	—	—	—

LEGENDA MATERIÁLŮ:

- ztracené bednění BUILDING 30/50/25
- POROTHERM 24 P+D
- vnitřní SDK příčky (tl.125mm a 275mm)

OBJEKT J4 ±0.000=285.500

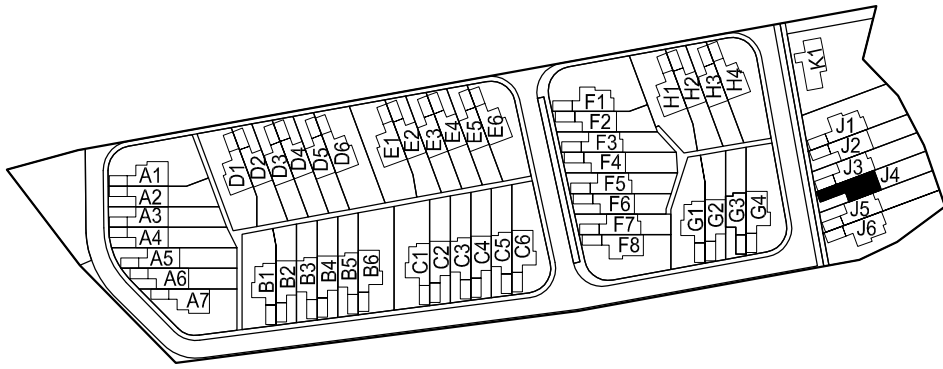

IND	POPIS ZMĚNY	DATUM	PROVEDL
SKUTEČNÉ PROVEDENÍ			
266 01 Beroun 2, V Hlinských 1548 442 311 740 111 www.spektra-beroun.cz spektra@spektra-beroun.cz			
Odběratel	Vilová čtvrť Levín, s.r.o., Havlíčkova 1735, 266 01 Beroun		
Zakázka	VILOVÁ ČTVRŤ HŘEBENKA		
Stupeň	Dokumentace skutečného provedení	Datum	10/2009 Z.č. 3385 – 11 – 031
Část	Jednotlivé domy - řada "J"	Jednatel společnosti	Ing. Martin Dejdar
Objekt	Dům J4	Hlavní inženýr projektu	Ing. Martin Dejdar
Díl		Projektant	Ing. Eva Knollová
Název výkresu	Púdorys 1.NP	Formát	4x A4
		Měřítko	1:50
		Číslo výkresu	SP.J4.11.
Soubor : Z:\HARMONIE_LEVIN\ Dokumentace skutečného provedení \jednotlivé domy \Dům J4\J4_púdorys 1np.dwg		Datum vykreslení : 29 10 2009 10:5129	