


PŮDORYS 2.NP

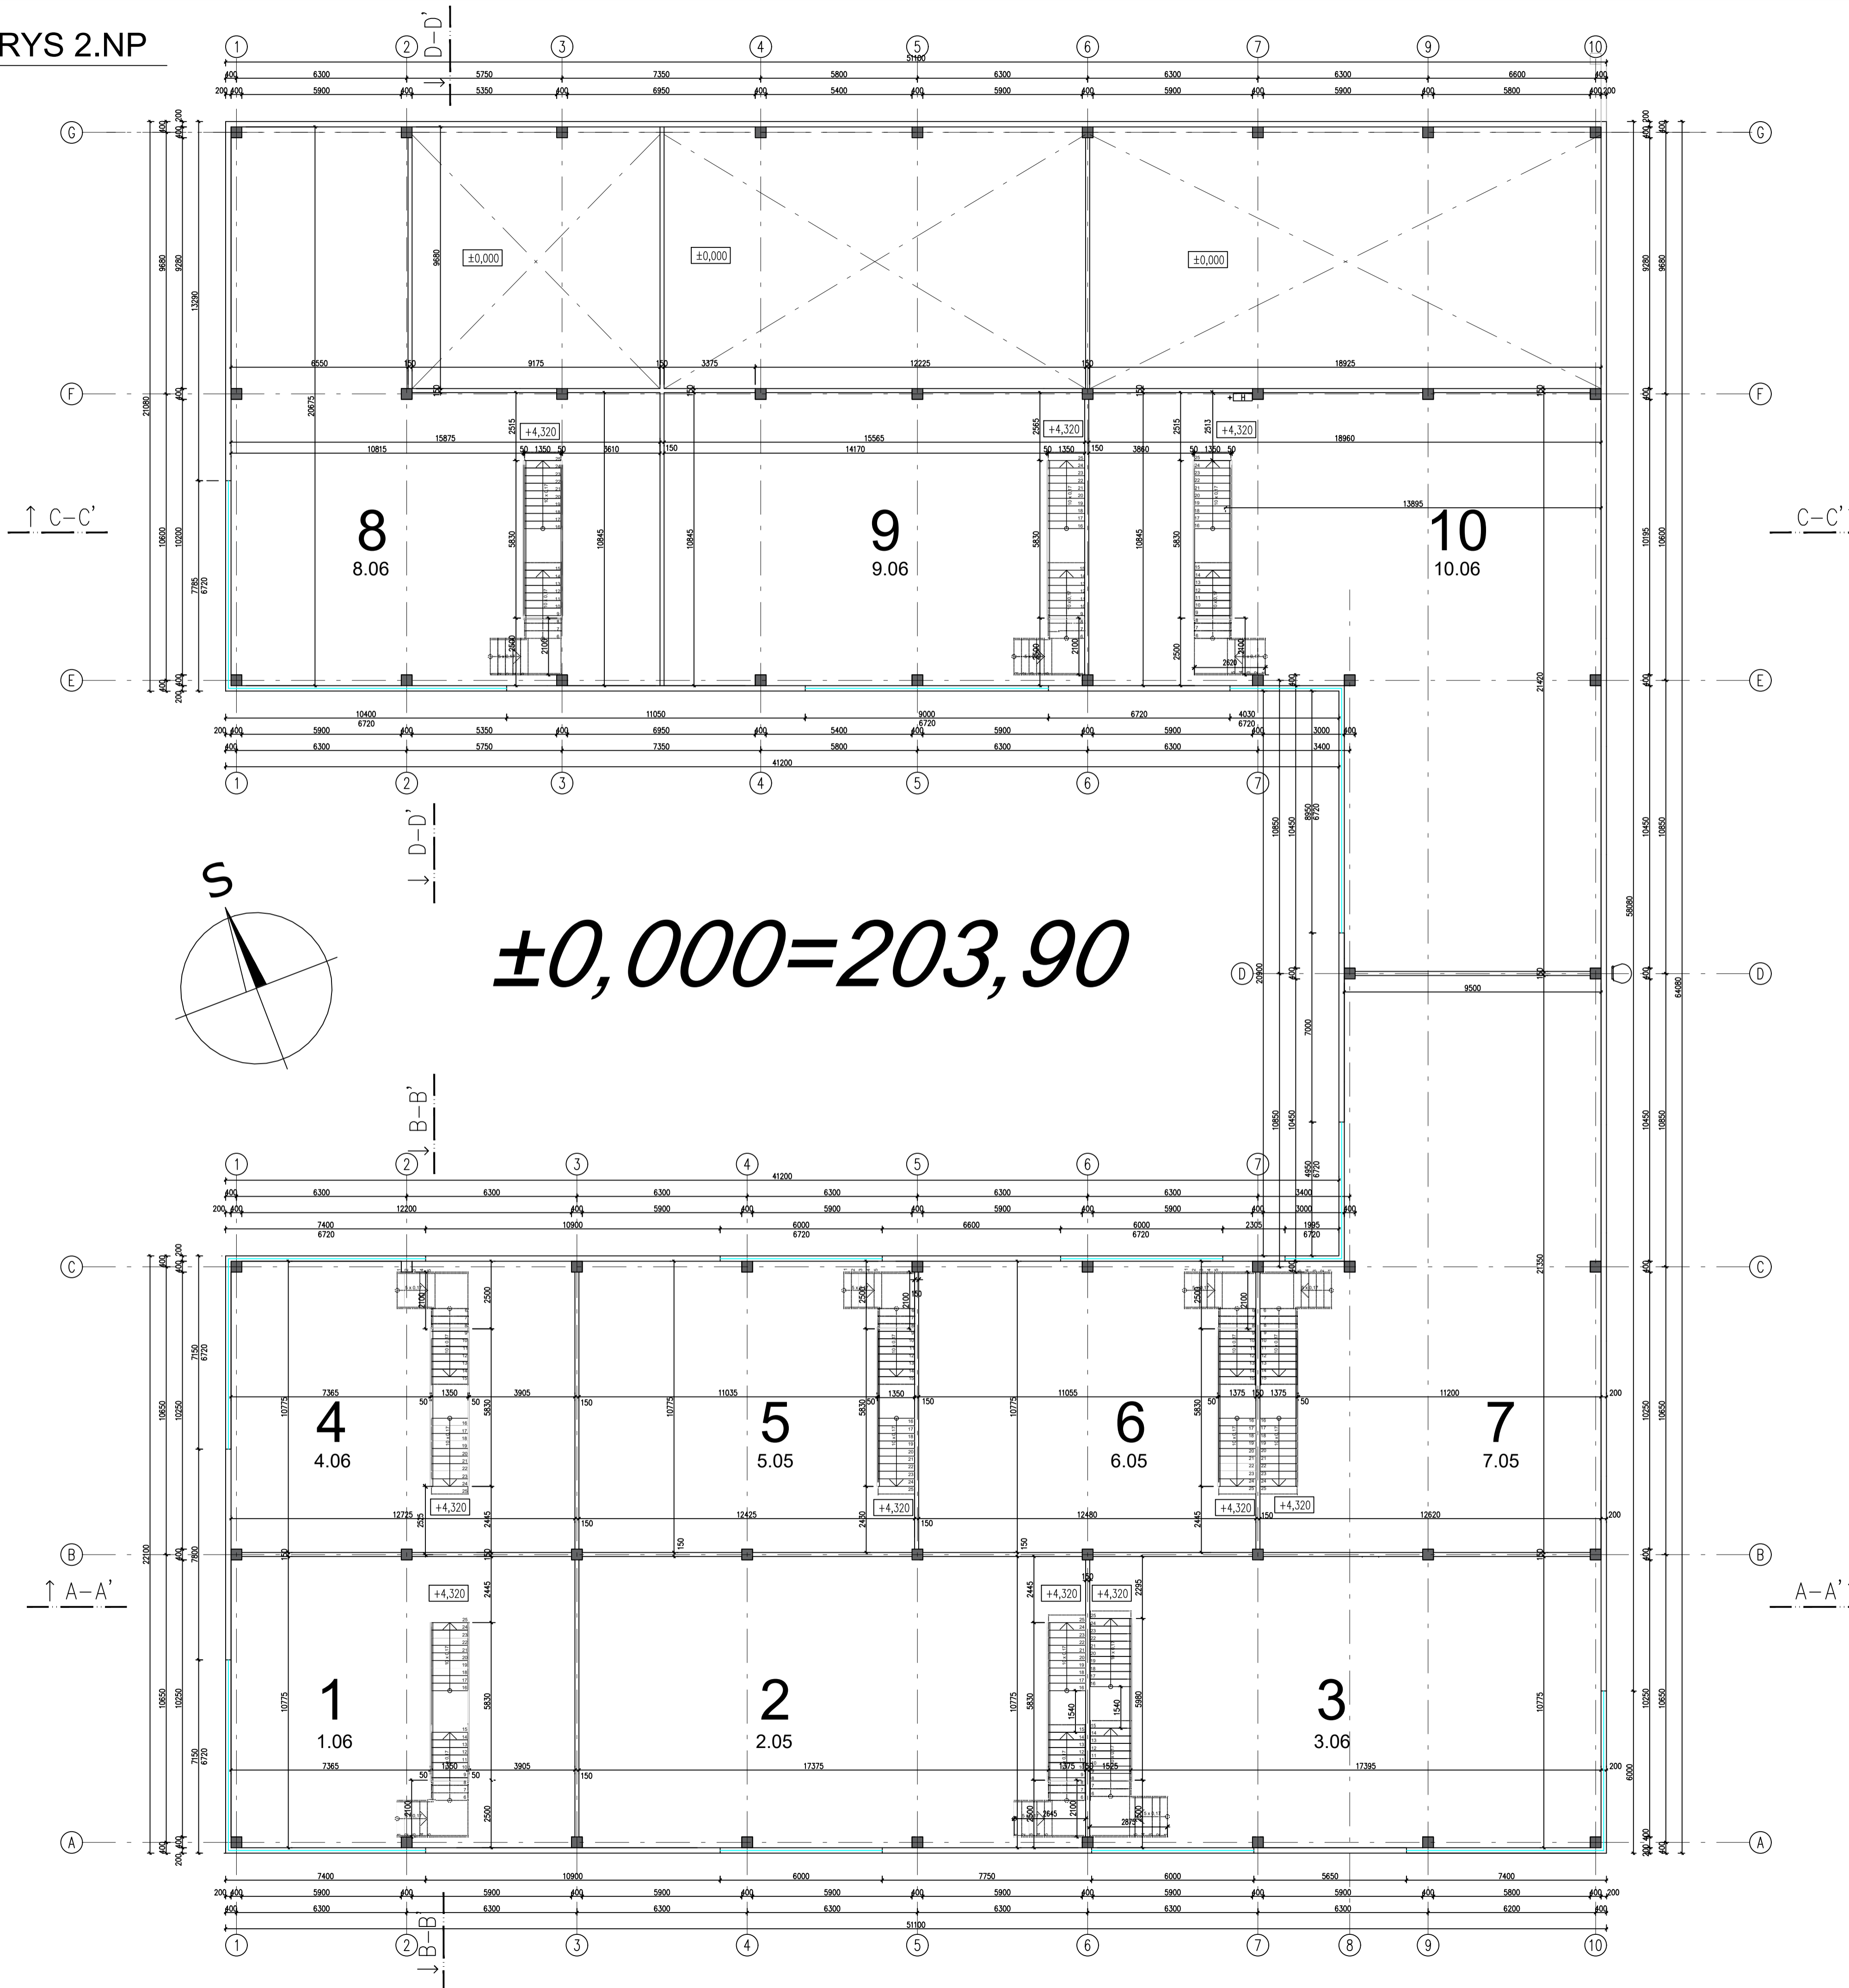

LEGENDA MÍSTNOSTÍ

Č. JEDNOT.	UMÍST.	ČÍSLO MÍSTNOSTI	NÁZEV MÍSTNOSTI	PLOCHA	POZÁMKA	PODLEHÁ	PODLEHÁ	STĚNY	POZNÁMKA
1.	1.01	SHOWROOM 1.NP	121,00	DRUŽENÝM ŽELEZEM					
	1.02	NEOBSAZENO	-						
	1.03	OKLADOVÁ MÍSTNOST POD SCHODY	2,70	DRUŽENÝM ŽELEZEM					KOMENTÁŘ: OKLADY VE VÝŠCE 1,10 M PO PŘEKLAD, OKLADY ŽELEZ
	1.04	WC+UMÝVÁRNA	3,13	DRUŽENÝM ŽELEZEM	ANEBAL POKLAD - KASTY ŽELEZ (VŠE, TECHNICKY)				KOMENTÁŘ: OKLADY PO PŘEKLAD
	1.05	SCHODIŠTĚ	11,74	PRÁK	KERAMICKÁ LAJTA				
	1.06	KANCELÁŘE 2.NP	127,55	STĚNAMI MŮKNA VÝMĚ					
2.	2.01	SHOWROOM 1.NP	188,25	DRUŽENÝM ŽELEZEM					
	2.02	OKLADOVÁ MÍSTNOST POD SCHODY	2,70	DRUŽENÝM ŽELEZEM					KOMENTÁŘ: OKLADY VE VÝŠCE 1,10 M PO PŘEKLAD, OKLADY ŽELEZ
	2.03	WC+UMÝVÁRNA	3,13	DRUŽENÝM ŽELEZEM	ANEBAL POKLAD - KASTY ŽELEZ (VŠE, TECHNICKY)				KOMENTÁŘ: OKLADY PO PŘEKLAD
	2.04	SCHODIŠTĚ	11,74	PRÁK	KERAMICKÁ LAJTA				
	2.05	KANCELÁŘE 2.NP	192,2	STĚNAMI MŮKNA VÝMĚ					
3.	3.01	SHOWROOM 1.NP	184,6	DRUŽENÝM ŽELEZEM					
	3.02	OKLADOVÁ MÍSTNOST POD SCHODY	3,00	DRUŽENÝM ŽELEZEM					KOMENTÁŘ: OKLADY VE VÝŠCE 1,10 M PO PŘEKLAD, OKLADY ŽELEZ
	3.03	WC	1,76	DRUŽENÝM ŽELEZEM	ANEBAL POKLAD - KASTY ŽELEZ (VŠE, TECHNICKY)				KOMENTÁŘ: OKLADY PO PŘEKLAD
	3.04	WC	1,76	DRUŽENÝM ŽELEZEM	ANEBAL POKLAD - KASTY ŽELEZ (VŠE, TECHNICKY)				KOMENTÁŘ: OKLADY PO PŘEKLAD
	3.05	SPRCHA	1,58	DRUŽENÝM ŽELEZEM	ANEBAL POKLAD - KASTY ŽELEZ (VŠE, TECHNICKY)				KOMENTÁŘ: OKLADY PO PŘEKLAD
	3.06	KANCELÁŘE 2.NP	192,85	STĚNAMI MŮKNA VÝMĚ					
	3.07	SCHODIŠTĚ	14,11	PRÁK	KERAMICKÁ LAJTA				
	3.08	UMÝVÁRNA	1,70	DRUŽENÝM ŽELEZEM	ANEBAL POKLAD - KASTY ŽELEZ (VŠE, TECHNICKY)				KOMENTÁŘ: OKLADY PO PŘEKLAD
4.	4.01	SHOWROOM 1.NP	121,00	DRUŽENÝM ŽELEZEM					
	4.02	NEOBSAZENO	-						
	4.03	OKLADOVÁ MÍSTNOST POD SCHODY	2,70	DRUŽENÝM ŽELEZEM					KOMENTÁŘ: OKLADY VE VÝŠCE 1,10 M PO PŘEKLAD, OKLADY ŽELEZ
	4.04	WC+UMÝVÁRNA	3,13	DRUŽENÝM ŽELEZEM	ANEBAL POKLAD - KASTY ŽELEZ (VŠE, TECHNICKY)				KOMENTÁŘ: OKLADY PO PŘEKLAD
	4.05	SCHODIŠTĚ	11,74	PRÁK	KERAMICKÁ LAJTA				
	4.06	KANCELÁŘE 2.NP	127,55	STĚNAMI MŮKNA VÝMĚ					
5.	5.01	SHOWROOM 1.NP	121,65	DRUŽENÝM ŽELEZEM					
	5.02	OKLADOVÁ MÍSTNOST POD SCHODY	2,70	DRUŽENÝM ŽELEZEM					KOMENTÁŘ: OKLADY VE VÝŠCE 1,10 M PO PŘEKLAD, OKLADY ŽELEZ
	5.03	WC+UMÝVÁRNA	3,13	DRUŽENÝM ŽELEZEM	ANEBAL POKLAD - KASTY ŽELEZ (VŠE, TECHNICKY)				KOMENTÁŘ: OKLADY PO PŘEKLAD
	5.04	SCHODIŠTĚ	11,74	PRÁK	KERAMICKÁ LAJTA				
	5.05	KANCELÁŘE 2.NP	124,55	STĚNAMI MŮKNA VÝMĚ					
6.	6.01	SHOWROOM 1.NP	120,55	DRUŽENÝM ŽELEZEM					
	6.02	OKLADOVÁ MÍSTNOST POD SCHODY	2,70	DRUŽENÝM ŽELEZEM					KOMENTÁŘ: OKLADY VE VÝŠCE 1,10 M PO PŘEKLAD, OKLADY ŽELEZ
	6.03	WC+UMÝVÁRNA	3,13	DRUŽENÝM ŽELEZEM	ANEBAL POKLAD - KASTY ŽELEZ (VŠE, TECHNICKY)				KOMENTÁŘ: OKLADY PO PŘEKLAD
	6.04	SCHODIŠTĚ	11,74	PRÁK	KERAMICKÁ LAJTA				
	6.05	KANCELÁŘE 2.NP	124,75	STĚNAMI MŮKNA VÝMĚ					
7.	7.01	SHOWROOM 1.NP	222,75	DRUŽENÝM ŽELEZEM					
	7.02	OKLADOVÁ MÍSTNOST POD SCHODY	2,70	DRUŽENÝM ŽELEZEM					KOMENTÁŘ: OKLADY VE VÝŠCE 1,10 M PO PŘEKLAD, OKLADY ŽELEZ
	7.03	WC+UMÝVÁRNA	3,13	DRUŽENÝM ŽELEZEM	ANEBAL POKLAD - KASTY ŽELEZ (VŠE, TECHNICKY)				KOMENTÁŘ: OKLADY PO PŘEKLAD
	7.04	SCHODIŠTĚ	11,74	PRÁK	KERAMICKÁ LAJTA				
	7.05	KANCELÁŘE 2.NP	226,8	STĚNAMI MŮKNA VÝMĚ					
8.	8.01	SHOWROOM 1.NP	117,65	DRUŽENÝM ŽELEZEM					
	8.02	SKLADOVACÍ A MANIPULAČNÍ PLOCHA	128,1	DRUŽENÝM ŽELEZEM					
	8.03	OKLADOVÁ MÍSTNOST POD SCHODY	2,70	DRUŽENÝM ŽELEZEM					KOMENTÁŘ: OKLADY VE VÝŠCE 1,10 M PO PŘEKLAD, OKLADY ŽELEZ
	8.04	WC+UMÝVÁRNA	3,13	DRUŽENÝM ŽELEZEM	ANEBAL POKLAD - KASTY ŽELEZ (VŠE, TECHNICKY)				KOMENTÁŘ: OKLADY PO PŘEKLAD
	8.05	SCHODIŠTĚ	11,74	PRÁK	KERAMICKÁ LAJTA				
	8.06	KANCELÁŘE 2.NP	227,15	STĚNAMI MŮKNA VÝMĚ					
9.	9.01	SHOWROOM 1.NP	114,53	DRUŽENÝM ŽELEZEM					
	9.02	SKLADOVACÍ A MANIPULAČNÍ PLOCHA	190,1	DRUŽENÝM ŽELEZEM					
	9.03	OKLADOVÁ MÍSTNOST POD SCHODY	2,70	DRUŽENÝM ŽELEZEM					KOMENTÁŘ: OKLADY VE VÝŠCE 1,10 M PO PŘEKLAD, OKLADY ŽELEZ
	9.04	WC+UMÝVÁRNA	3,13	DRUŽENÝM ŽELEZEM	ANEBAL POKLAD - KASTY ŽELEZ (VŠE, TECHNICKY)				KOMENTÁŘ: OKLADY PO PŘEKLAD
	9.05	SCHODIŠTĚ	11,74	PRÁK	KERAMICKÁ LAJTA				
	9.06	KANCELÁŘE 2.NP	158,85	STĚNAMI MŮKNA VÝMĚ					
10.	10.01	SHOWROOM 1.NP	247,63	DRUŽENÝM ŽELEZEM					
	10.02	MANIPULAČNÍ PLOCHA	39,67	DRUŽENÝM ŽELEZEM					
	10.03	OKLADOVÁ MÍSTNOST POD SCHODY	2,70	DRUŽENÝM ŽELEZEM					KOMENTÁŘ: OKLADY VE VÝŠCE 1,10 M PO PŘEKLAD, OKLADY ŽELEZ
	10.04	WC+UMÝVÁRNA	3,13	DRUŽENÝM ŽELEZEM	ANEBAL POKLAD - KASTY ŽELEZ (VŠE, TECHNICKY)				KOMENTÁŘ: OKLADY PO PŘEKLAD
	10.05	SCHODIŠTĚ	11,74	PRÁK	KERAMICKÁ LAJTA				
	10.06	KANCELÁŘE 2.NP	296,5	STĚNAMI MŮKNA VÝMĚ					
	10.07	SKLADOVACÍ PLOCHA	184,5	DRUŽENÝM ŽELEZEM					
11.	11.01	ROZVEDNA NN	16,2	DRUŽENÝM ŽELEZEM					
	11.02	VÝMĚNKOVÁ STANICE	43,2	DRUŽENÝM ŽELEZEM					OKLADY ŽELEZ

Subdodavatel: HSF System a.s. Lihovarská 689/40A 718 00 Ostrava-Kunčičky

Kreslil: ING. MILER Projektant: ING. MILER

Objednatel: HSF System, a.s. Datum: 05/2020 Formát: A1

Acce: H-Park Brno 2, NOVOSTAVBA BUSINESS CENTRA-1.etapa Stupeň: DSPS Mřítko: 1:125

SO 03 - ARCHITECTONICKO STAVEBNÍ ŘEŠENÍ Zakázkové číslo: - Arch.vím číslo: -

Název výkresu: PŮDORYS 2.NP Revize: - Číslo výkresu: 03

HSF SYSTEM